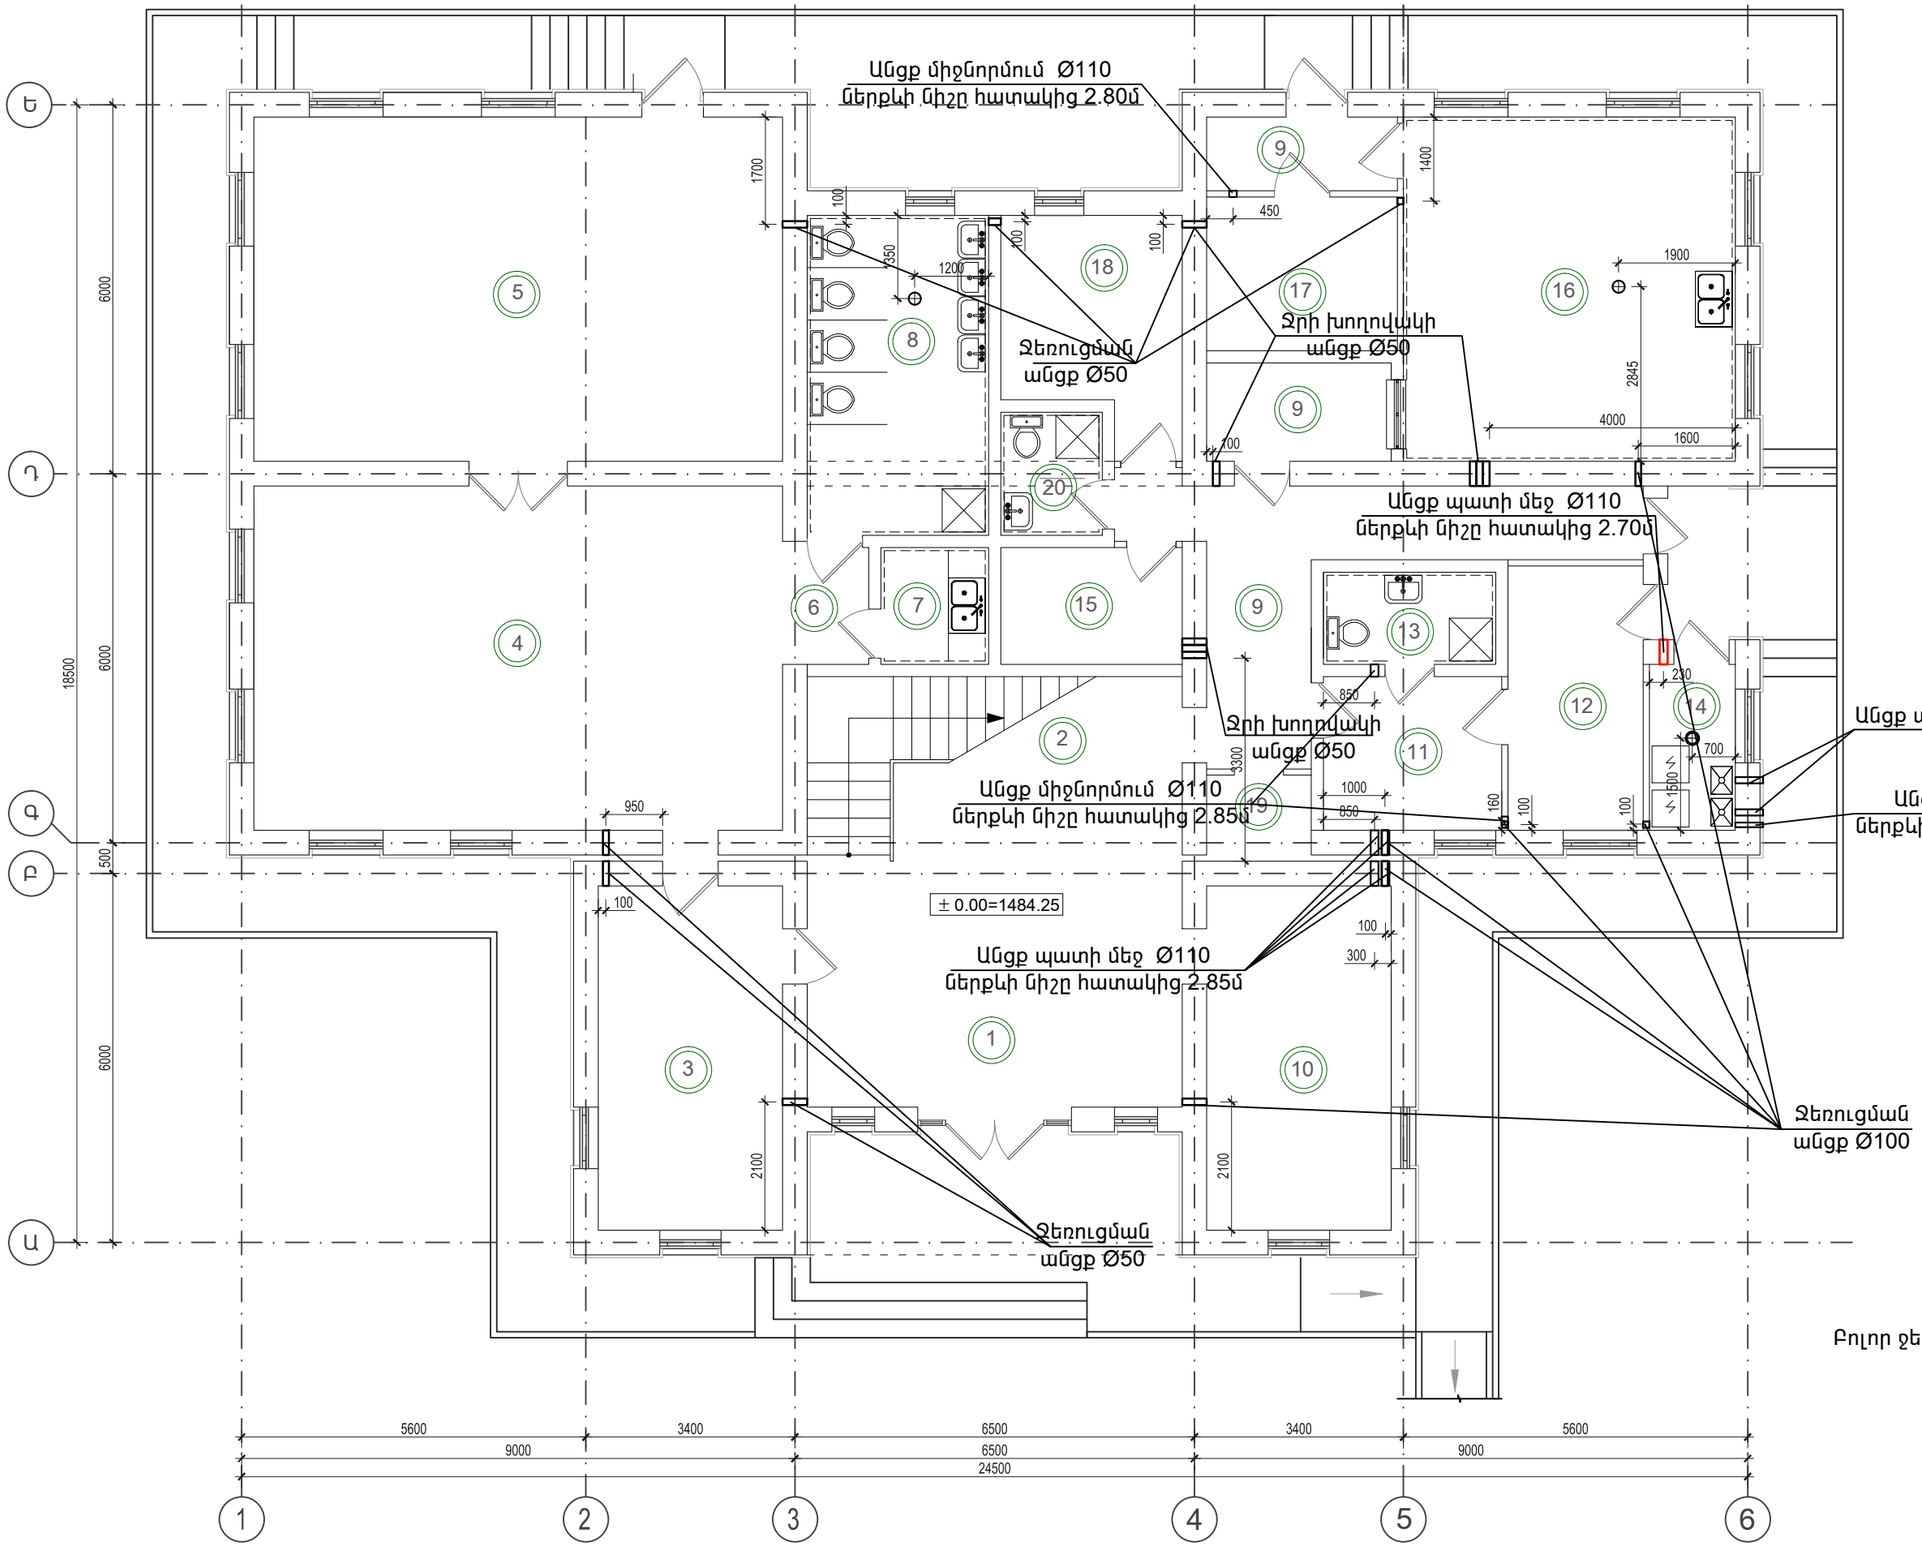

NN	ՍԵՆՅԱԿԻ ԱՆՎԱՆՈՒՄԸ
1	ՆԱԽԱՍՐԱՀ
2	ՍԱՆԴՂԱՎԱՆԴԱԿ
3	ՀԱՆԴԵՐՁԱՐԱՆ
4	ԽԱՂԱՍԵՆՅԱԿ
5	ՆՆՁԱՍԵՆՅԱԿ
6	ՄԻՁԱՆՑՔ
7	ԲՈՒՖԵՏ
8	ՍԱՆՀԱՆԳՈՒՅՑ
9	ՄԻՁԱՆՑՔ
10	ՏՆՕՐԵՆԻ ՍԵՆՅԱԿ
11	ԲԺՇԿԻ ՍԵՆՅԱԿ
12	ՄԵԿՈՒՍԱՐԱՆ
13	ՍԱՆՀԱՆԳՈՒՅՑ (ՄԵԿՈՒՍԱՐԱՆԻ)
14	ՋԵՐՄԱՅԻՆ ՀԱՆԳՈՒՅՑ, ԼՎԱՑՔԱՏՈՒՆ
15	ՍՊԻՏԱԿԵՂԵՆԻ ՍԵՆՅԱԿ,
16	ԽՈՀԱՆՈՑ
17	ՍՆՆԴԻ ՊԱՀԵՍՏ
18	ԱՆՁՆԱԿԱԶՄԻ ՍԵՆՅԱԿ
19	ՏՆՏԵՍ. ՍԵՆՅԱԿ
20	ԱՆՁՆԱԿԱԶՄԻ ՍԱՆՀԱՆԳՈՒՅՑ

Ծանոթություն
Բոլոր ջեռուցման խողովակագծերի ներքևի նիշը հատակից 0.1մ է:

ԾԱՆՈԹՈՒԹՅՈՒՆ

1. ՕԴԱՓՈԽՈՒԹՅԱՆ ԲՈԼՈՐ ԱՆՑՔԵՐԸ ԾԱԾԿՈՒՄ ԾԱԿԵԼ ՏԵՂՈՒՄ՝ ՆԱԽԱՊԵՍ ՃՇՏԵԼՈՎ ՆՐԱՆՑ ՏԵՂԵՐԸ, ՉՎՆԱՍԵԼՈՎ ՍԱԼԻ ԿՈՂԵՐԸ:
2. ՍՈՒՅՆ ԹԵՐԹԸ ՏԵ՛Ս ՕԴԱՓՈԽՈՒԹՅԱՆ ԹԵՐԹԵՐԻ ՀԵՏ:

ԾՐԱԳՐԻ ԱՌԱՋԱԳՐԱՆՔ՝ TTV-05				ՆԱԿՈՒՐ ԳՅՈՒՂԻ ՄԱՆԿԱՊԱՐՏԵԶԻ ԿԱՌՈՒՑՈՒՄ			
ՆԱԽԱԳԾ.	Տ. ԱՂԱՍԱՐՅԱՆ			ՃԱՐՏԱՐԱՊԵՏԱԿԱՆ ԼՈՒԾՈՒՄՆԵՐ	ՓՈՒԼ	ԹԵՐԹ	ԹԵՐԹԵՐ
ՆԱԽԱԳԾ.	Թ. ՀՄԱՅԱԿՅԱՆ				ԱՆ	ՃL-5	33
ՆԳՁ	Հ. ՂՈՒԿԱՍՅԱՆ			ԻՆԺԵՆԵՐԱԿԱՆ ԱՆՑՔԵՐԻ ՏԵՂԱԲԱՇԽՄԱՆ ՀԱՏԱԿԱԳԻԾ +3.30 ՆԻՇՈՒՄ	ԻՆԺԵՆԵՐԻՆԳ ԷՎՐՈՍ ՍՊԸ	ENGINEERING EVROS LLC	
ՊԱՇՏՈՆ	ԱԶԳԱՆՈՒՆ	ՍՏՈՐԱԳՐ.					