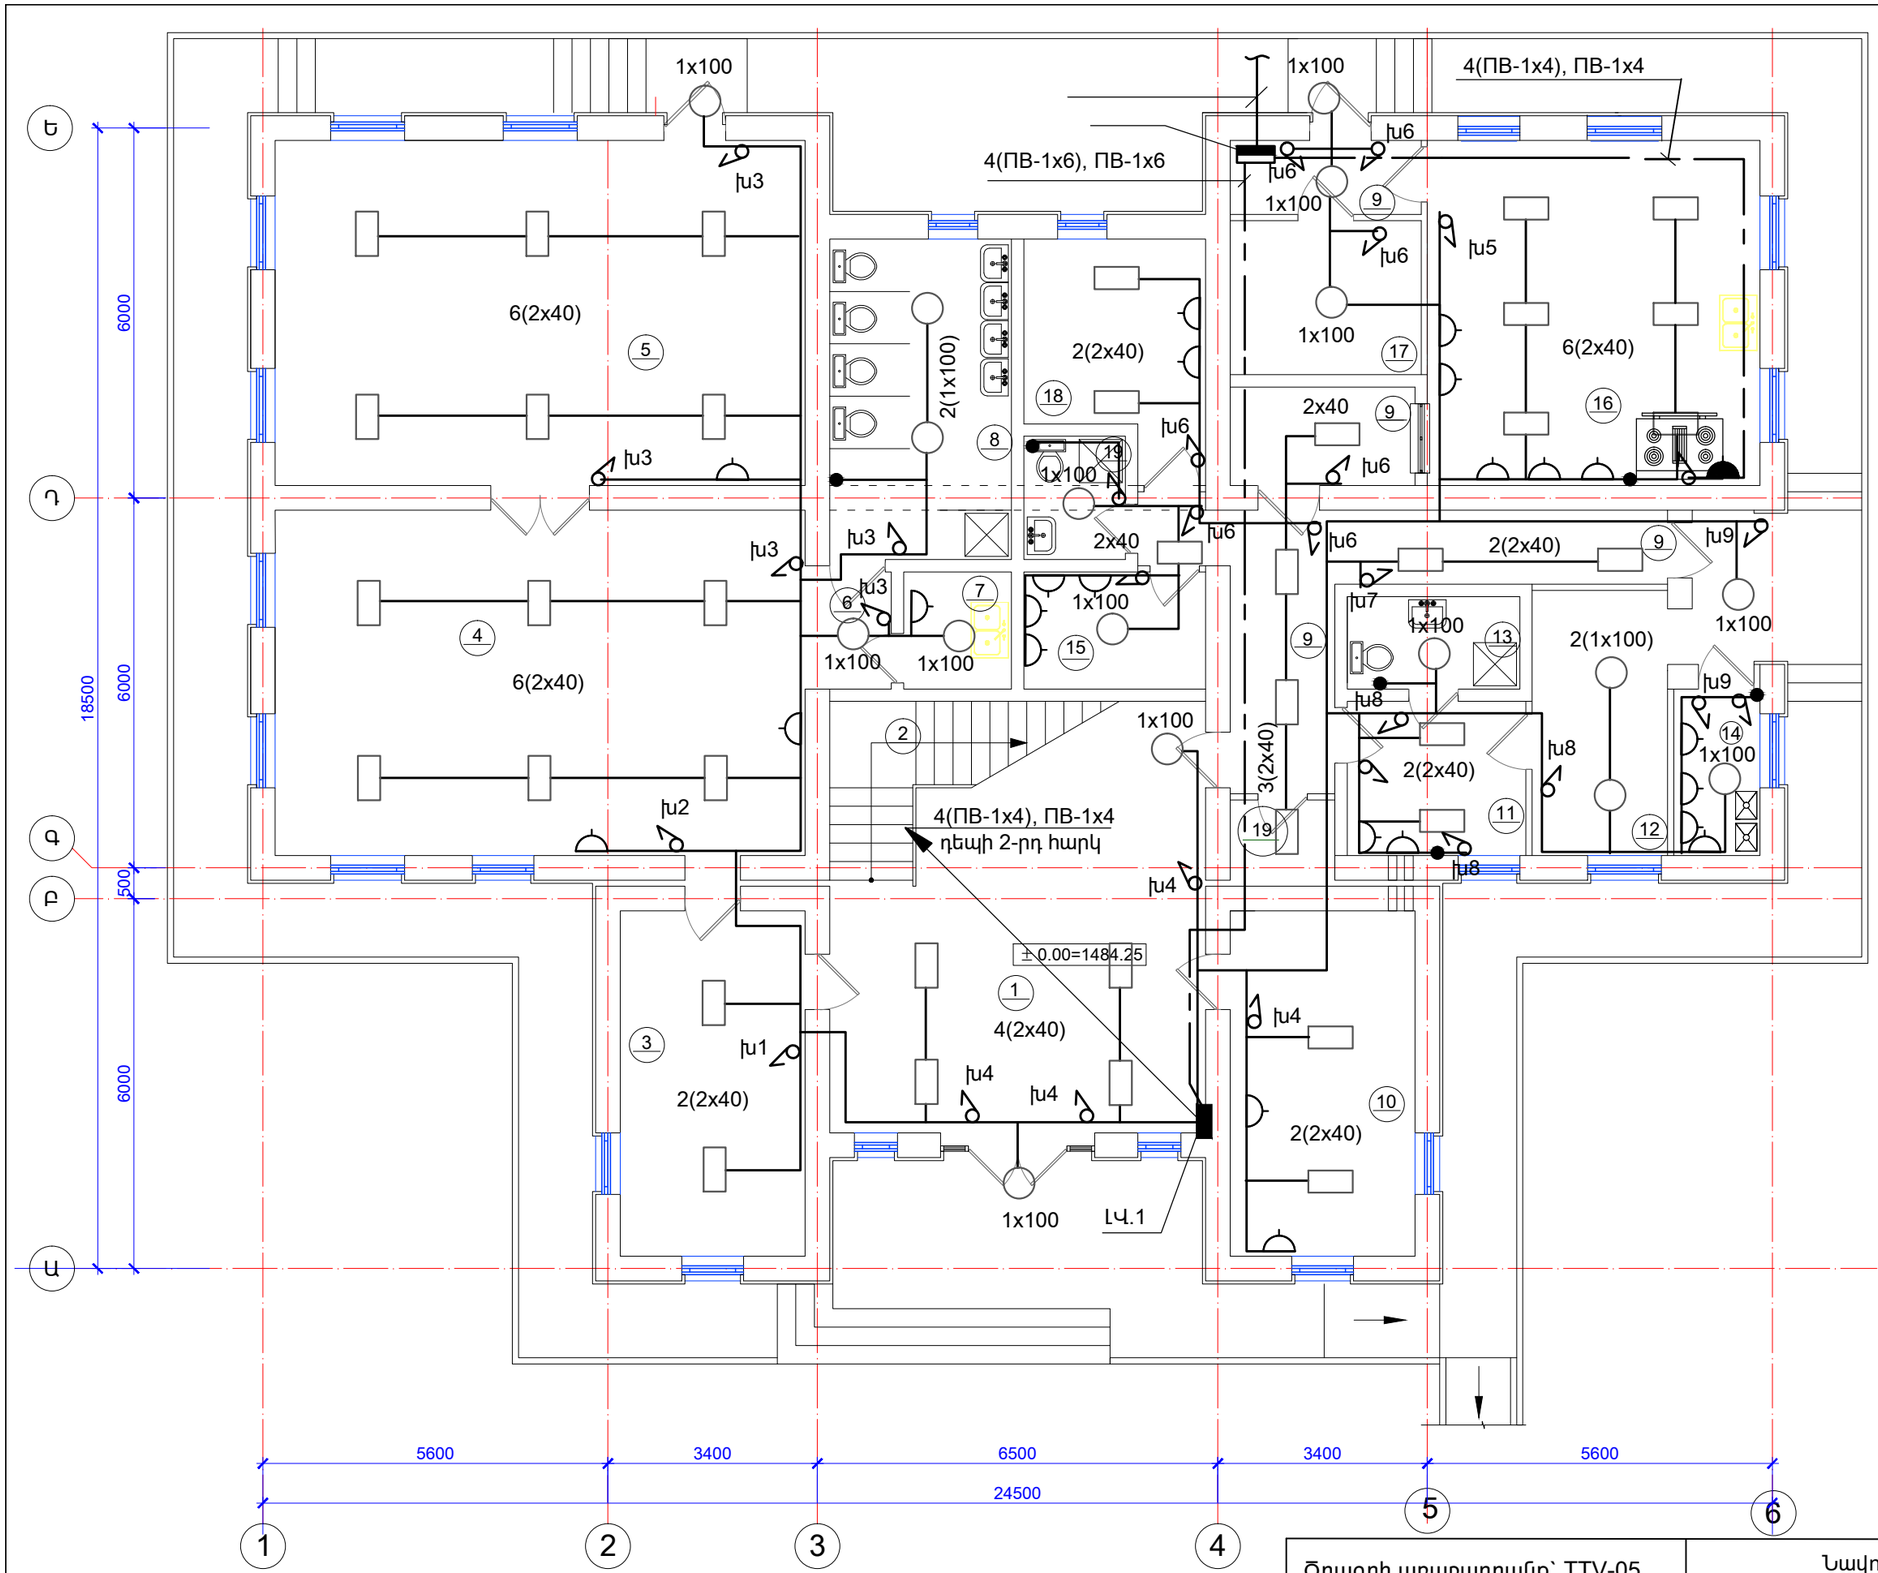

NN	ՍԵՆՅԱԿԻ ԱՆՎԱՆՈՒՄԸ
1	ՆԱԽԱՍՐԱՀ
2	ՍԱՆԴՂԱՎԱՆԴԱԿ
3	ՀԱՆԴԵՐՁԱՐԱՆ
4	ԽԱՂԱՍԵՆՅԱԿ
5	ՆՆՁԱՍԵՆՅԱԿ
6	ՄԻՁԱՆՑՔ
7	ԲՈՒՖԵՏ
8	ՍԱՆՀԱՆԳՈՒՅՑ
9	ՄԻՁԱՆՑՔ
10	ՏՆՕՐԵՆԻ ՍԵՆՅԱԿ
11	ԲԺՇԿԻ ՍԵՆՅԱԿ
12	ՄԵԿՈՒՍԱՐԱՆ
13	ՍԱՆՀԱՆԳՈՒՅՑ (ՄԵԿՈՒՍԱՐԱՆԻ)
14	ՁԵՐՄԱՅԻՆ ՀԱՆԳՈՒՅՑ ԼՎԱՑՔԱՏՈՒՆ
15	ՍՊԻՏԱԿԵՂԵՆԻ ՍԵՆՅԱԿ,
16	ԽՈՀԱՆՈՑ
17	ՍՆՆԴԻ ՊԱՀԵՍՏ
18	ԱՆՁՆԱԿԱԶՄԻ ՍԵՆՅԱԿ
19	ՏՆՏԵՍ. ՍԵՆՅԱԿ
20	ԱՆՁՆԱԿԱԶՄԻ ՍԱՆՀԱՆԳՈՒՅՑ

Ծրագրի առաջադրանք՝ TTV-05				Նավուր գյուղի մանկապարտեզի կառուցում		
				էլեկտրատեխնիկական մաս	Փուլ	Թերթ	Թերթեր
					ԱՆ	էՏ-3	6
Գլխ. մասն.	Ռ.Կարապետյան			Ա հարկի հատակագիծ	ՊԱԿ ԷՎՐՈՍ ENGINEERING EVROS LLC		
Պաշտոն	Ազգանուն	Ստորգր.					