


Սխեմա ըստ ճակատ 6-1 առանցքի

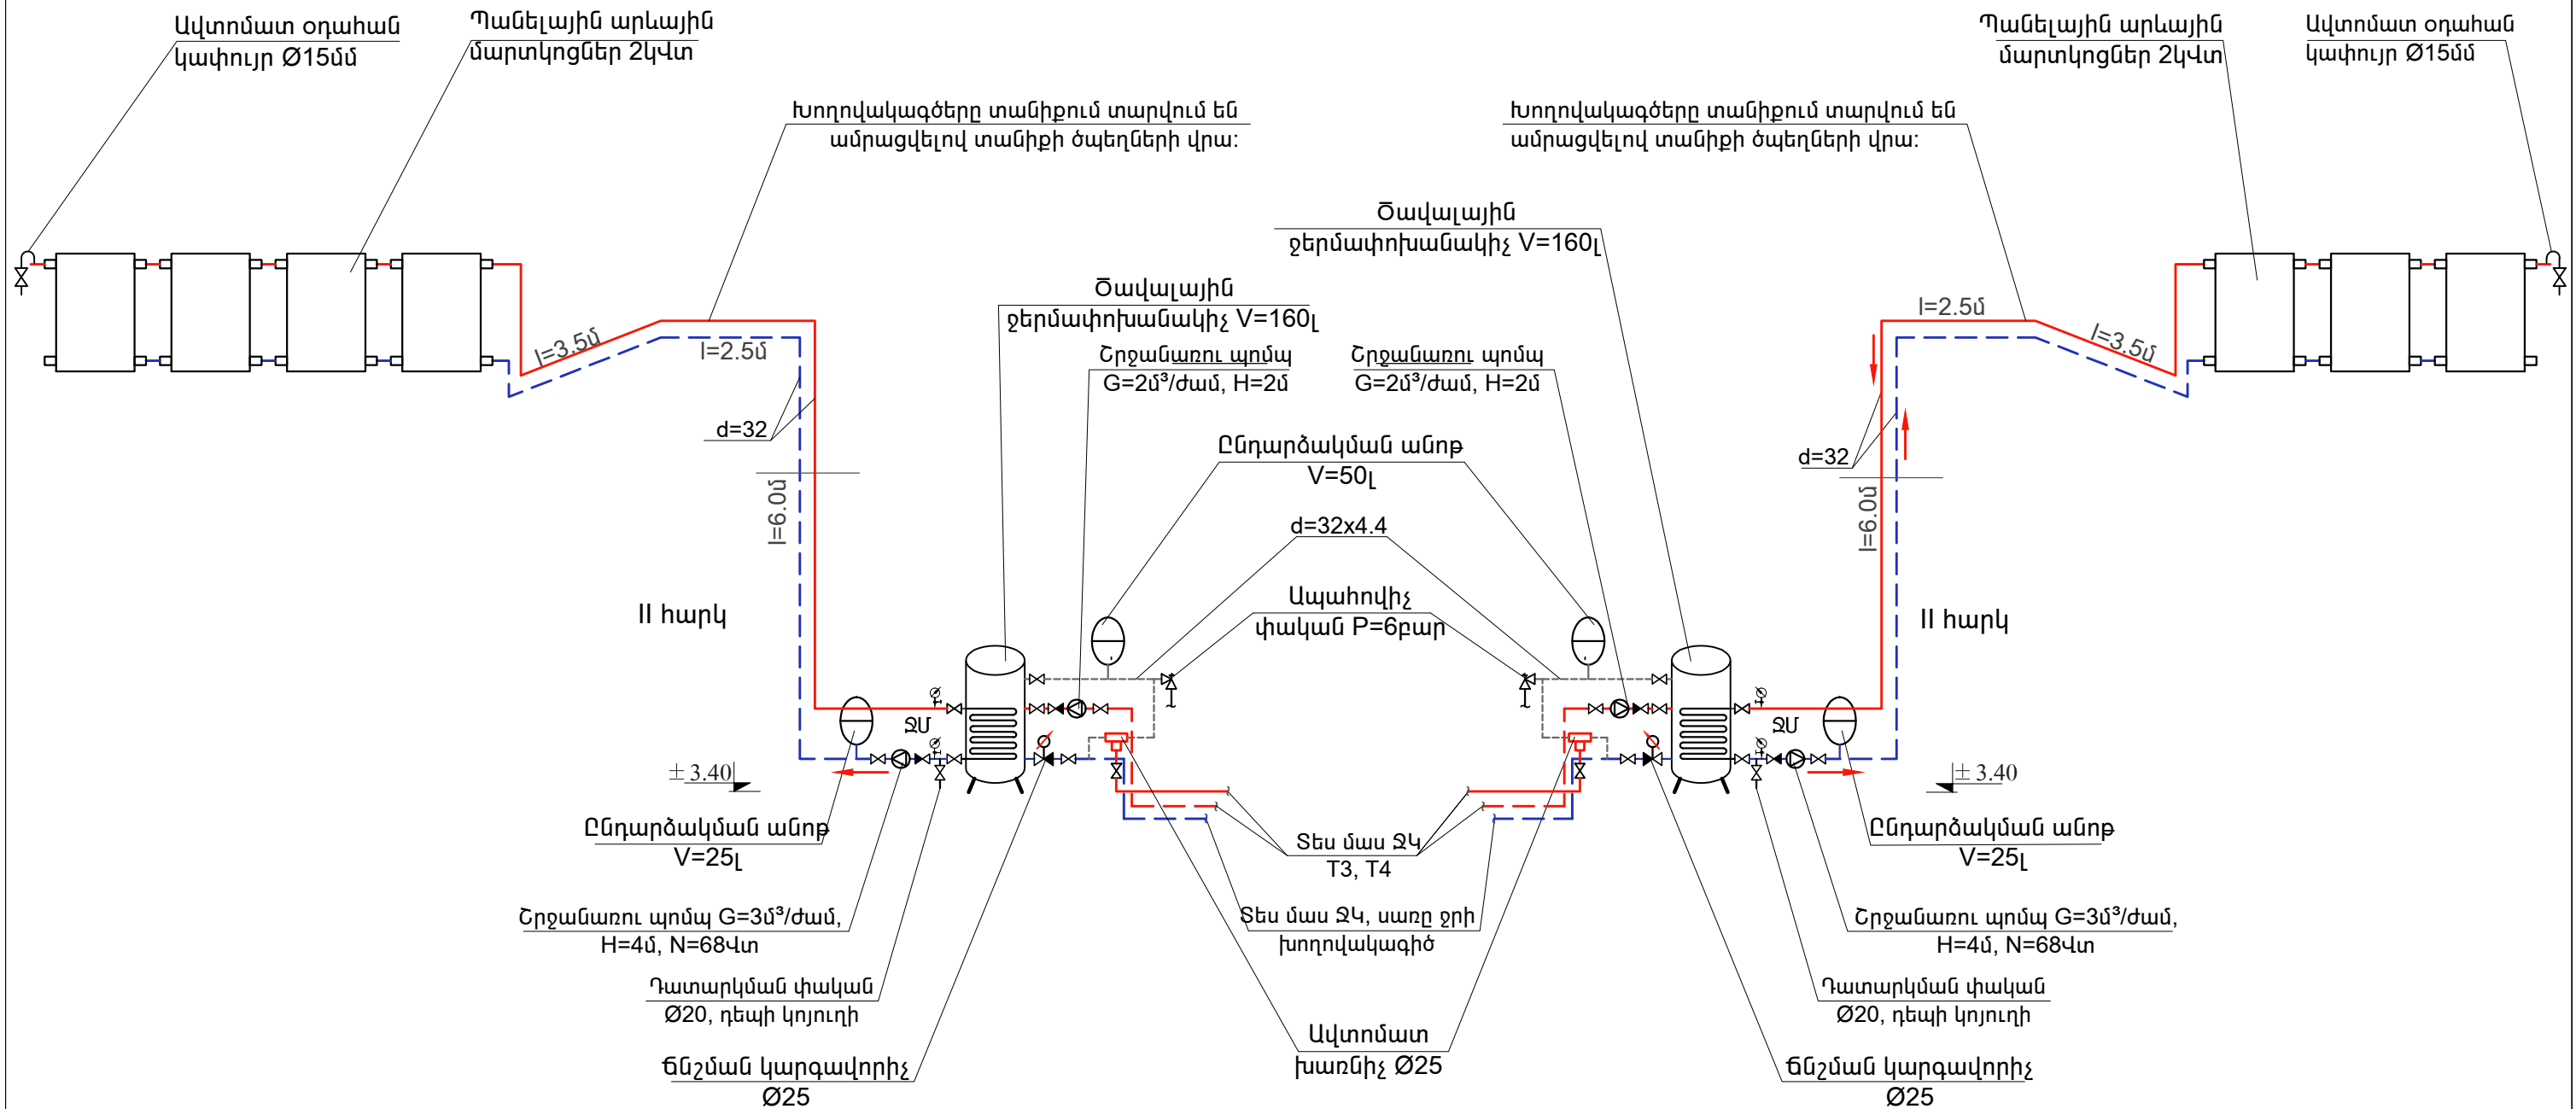

ՊԱՅՄԱՆԱԿԱՆ ՆՇԱՆՆԵՐ

- ՋԵՐՄԱԴԻՄԱՑԿՈՒՆ ԽՈՂՈՎԱԿՆԵՐ d=32մմ
- T3 ՏԱՔ ՋՐԱՄԱՏԱԿԱՐԱՐՄԱՆ ԽՈՂՈՎԱԿԱԳԻԾ
- T4 ՏԱՔ ՋՐԱՄԱՏԱԿԱՐԱՐՄԱՆ ՇՐՋԱՆԱՌՈՒ ԽՈՂՈՎԱԿԱԳԻԾ
- ՍԱՌԸ ՋՐԻ ԽՈՂՈՎԱԿԱԳԻԾ

ԾԱՆՈԹՈՒԹՅՈՒՆ

- Պանելային արևային մարտկոցների տեղադրման սխեման տանիքին տե՛ս 6L-19ա,
- Մարտկոցների հենարանների կոնստրուկտիվ սխեման տե՛ս ԵԿ-24

Ծրագրի առաջադրանք՝ TTV-05				Նավուր գյուղի մանկապարտեզի կառուցում		
				Արևային տաք ջրամատակարարում	ՓՈՒԼ	ԹԵՐԹ
					ԱՆ	Ա-2
				Տաք ջրամատակարարման համակարգի սխեմա	ԹԵՐԹԵՐ	2
Նախագծ.	Յ. Դուկասյան					
Պաշտոն	Ազգանուն	Ստորագր.				

