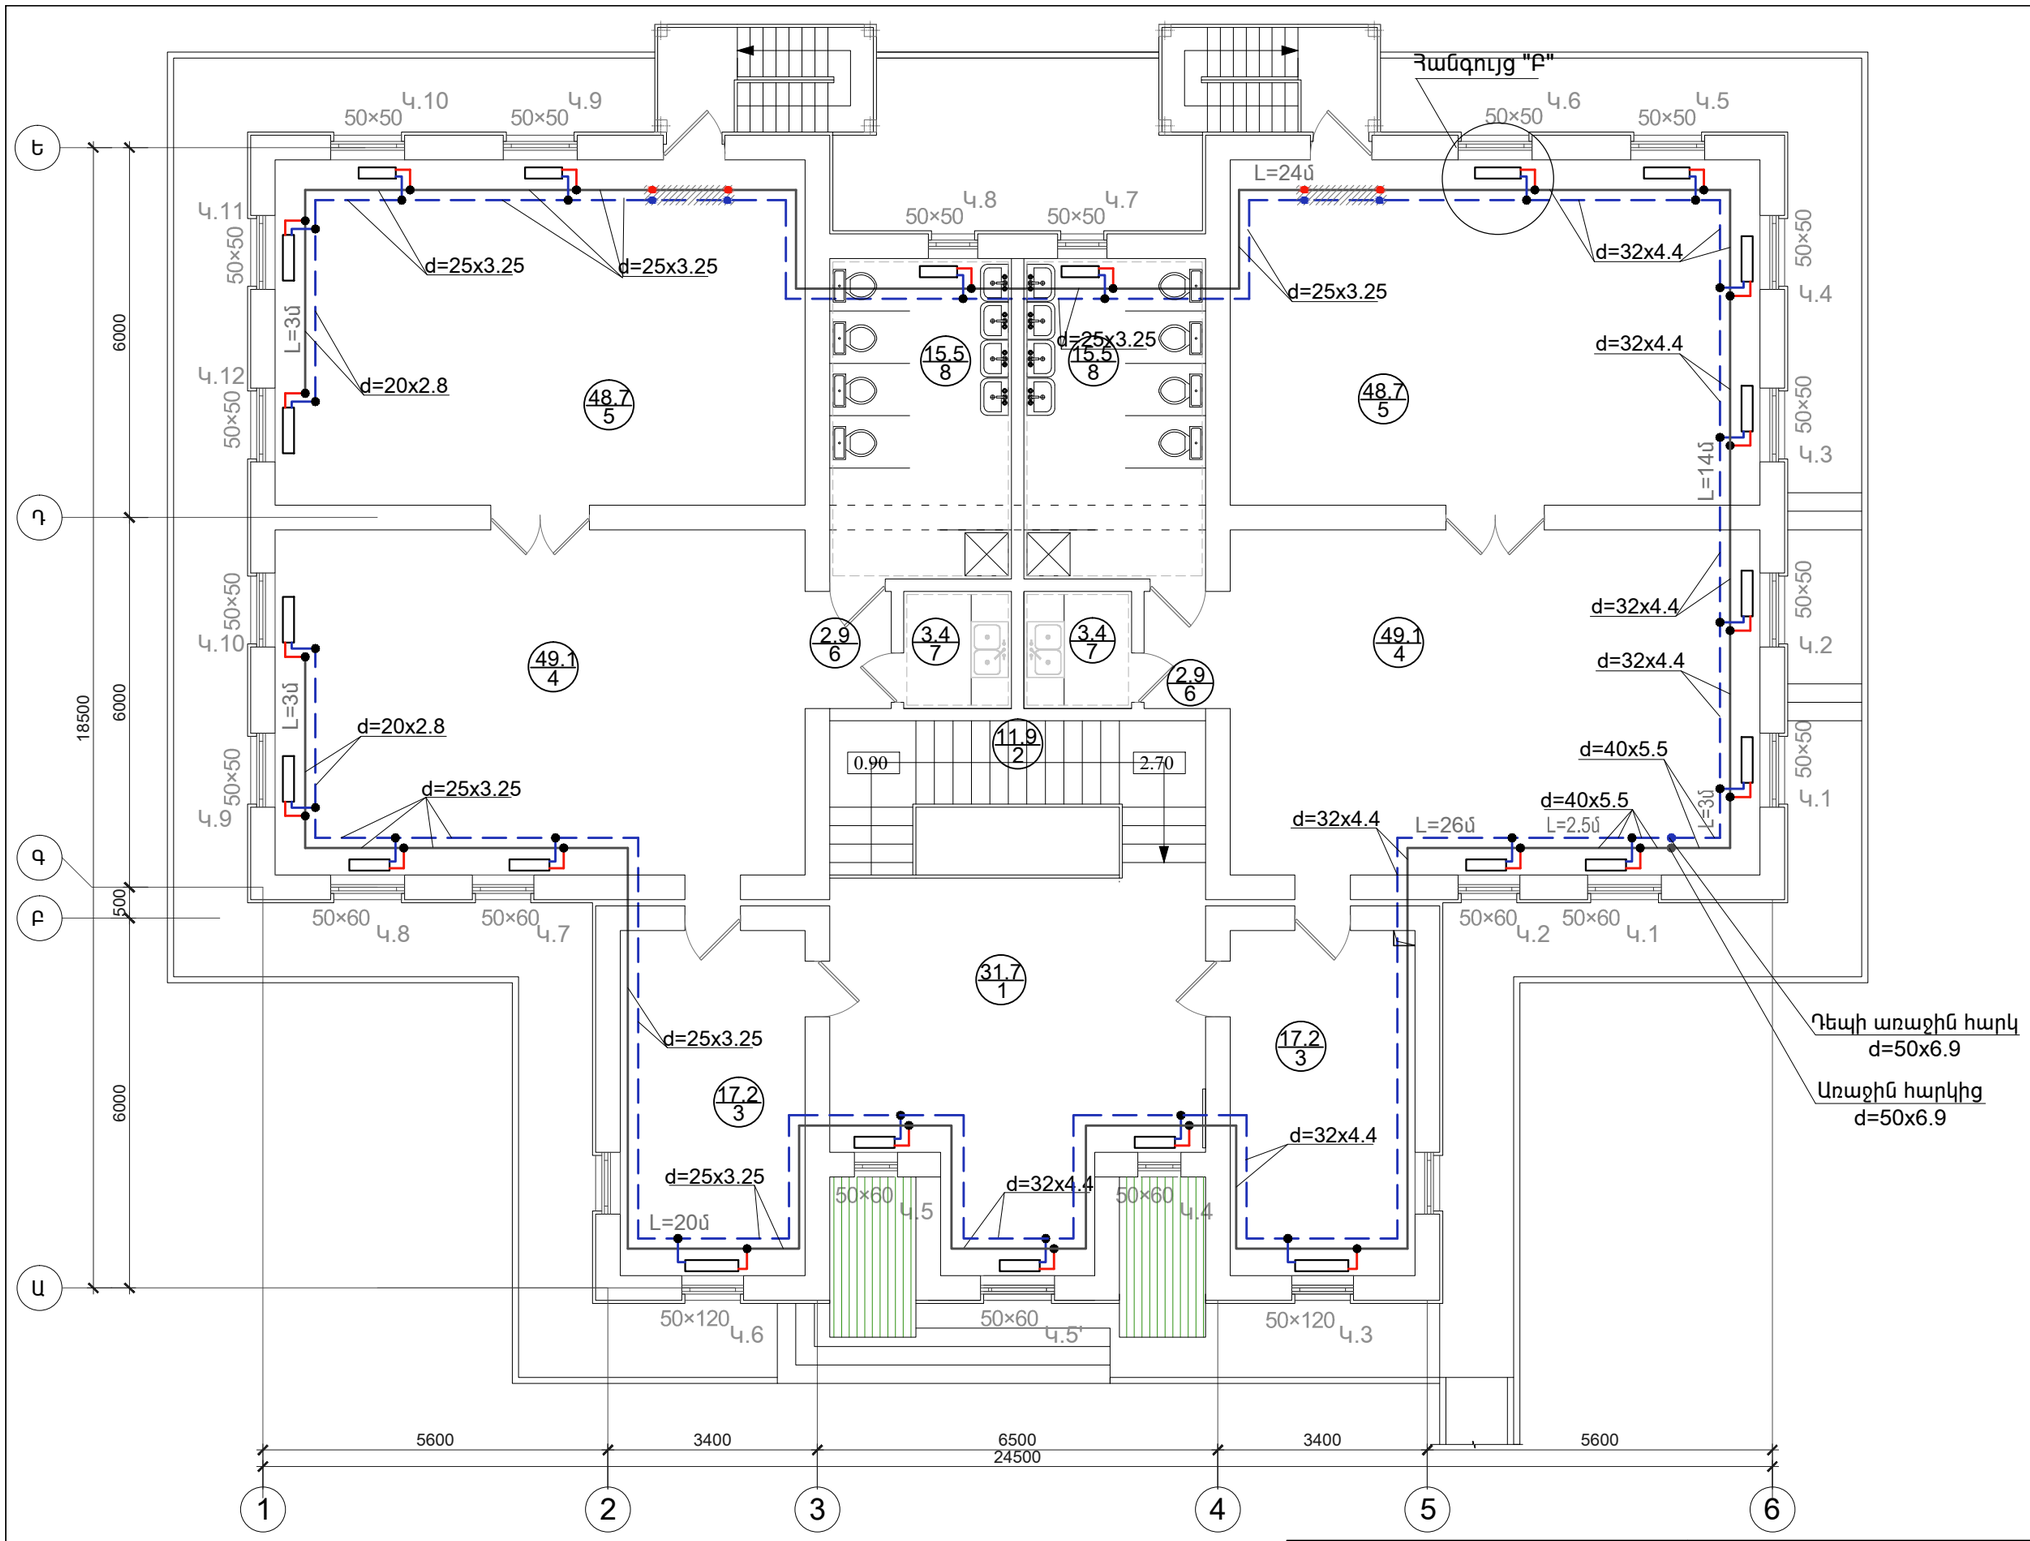

NN	ՍԵՆՅԱԿԻ ԱՆՎԱՆՈՒՄԸ
1	ՆԱԽԱՍՐԱՀ-ԴԱՀԼԻՃ
2	ՍԱՆԴՂԱՎԱՆԴԱԿ
3	ՀԱՆԴԵՐՁԱՐԱՆ
4	ԽԱՂԱՍԵՆՅԱԿ
5	ՆՆՋԱՍԵՆՅԱԿ
6	ՄԻՋԱՆՑՔ
7	ԲՈՒՖԵՏ
8	ՍԱՆՀԱՆԳՈՒՅՑ

Ծրագրի առաջադրանք՝ TTV-05				Նավուր գյուղի մանկապարտեզի կառուցում		
				Ջեռուցում	ՓՈՒԼ	ԹԵՐԹ	ԹԵՐԹԵՐ
					ԱՆ	Ջ-3	6
Նախագծ.	Հ. Ղուկասյան			Երկրորդ հարկի հատակագիծ ջեռուցման համակարգի անցկացումով Մ 1:100	ՌԼՋՌԵԲՐԼԳ ԷՎՐՈՍ ՍՊԸ	ENGINEERING EVROS LLC
Պաշտոն	Ազգանուն	Ստորագր.				