



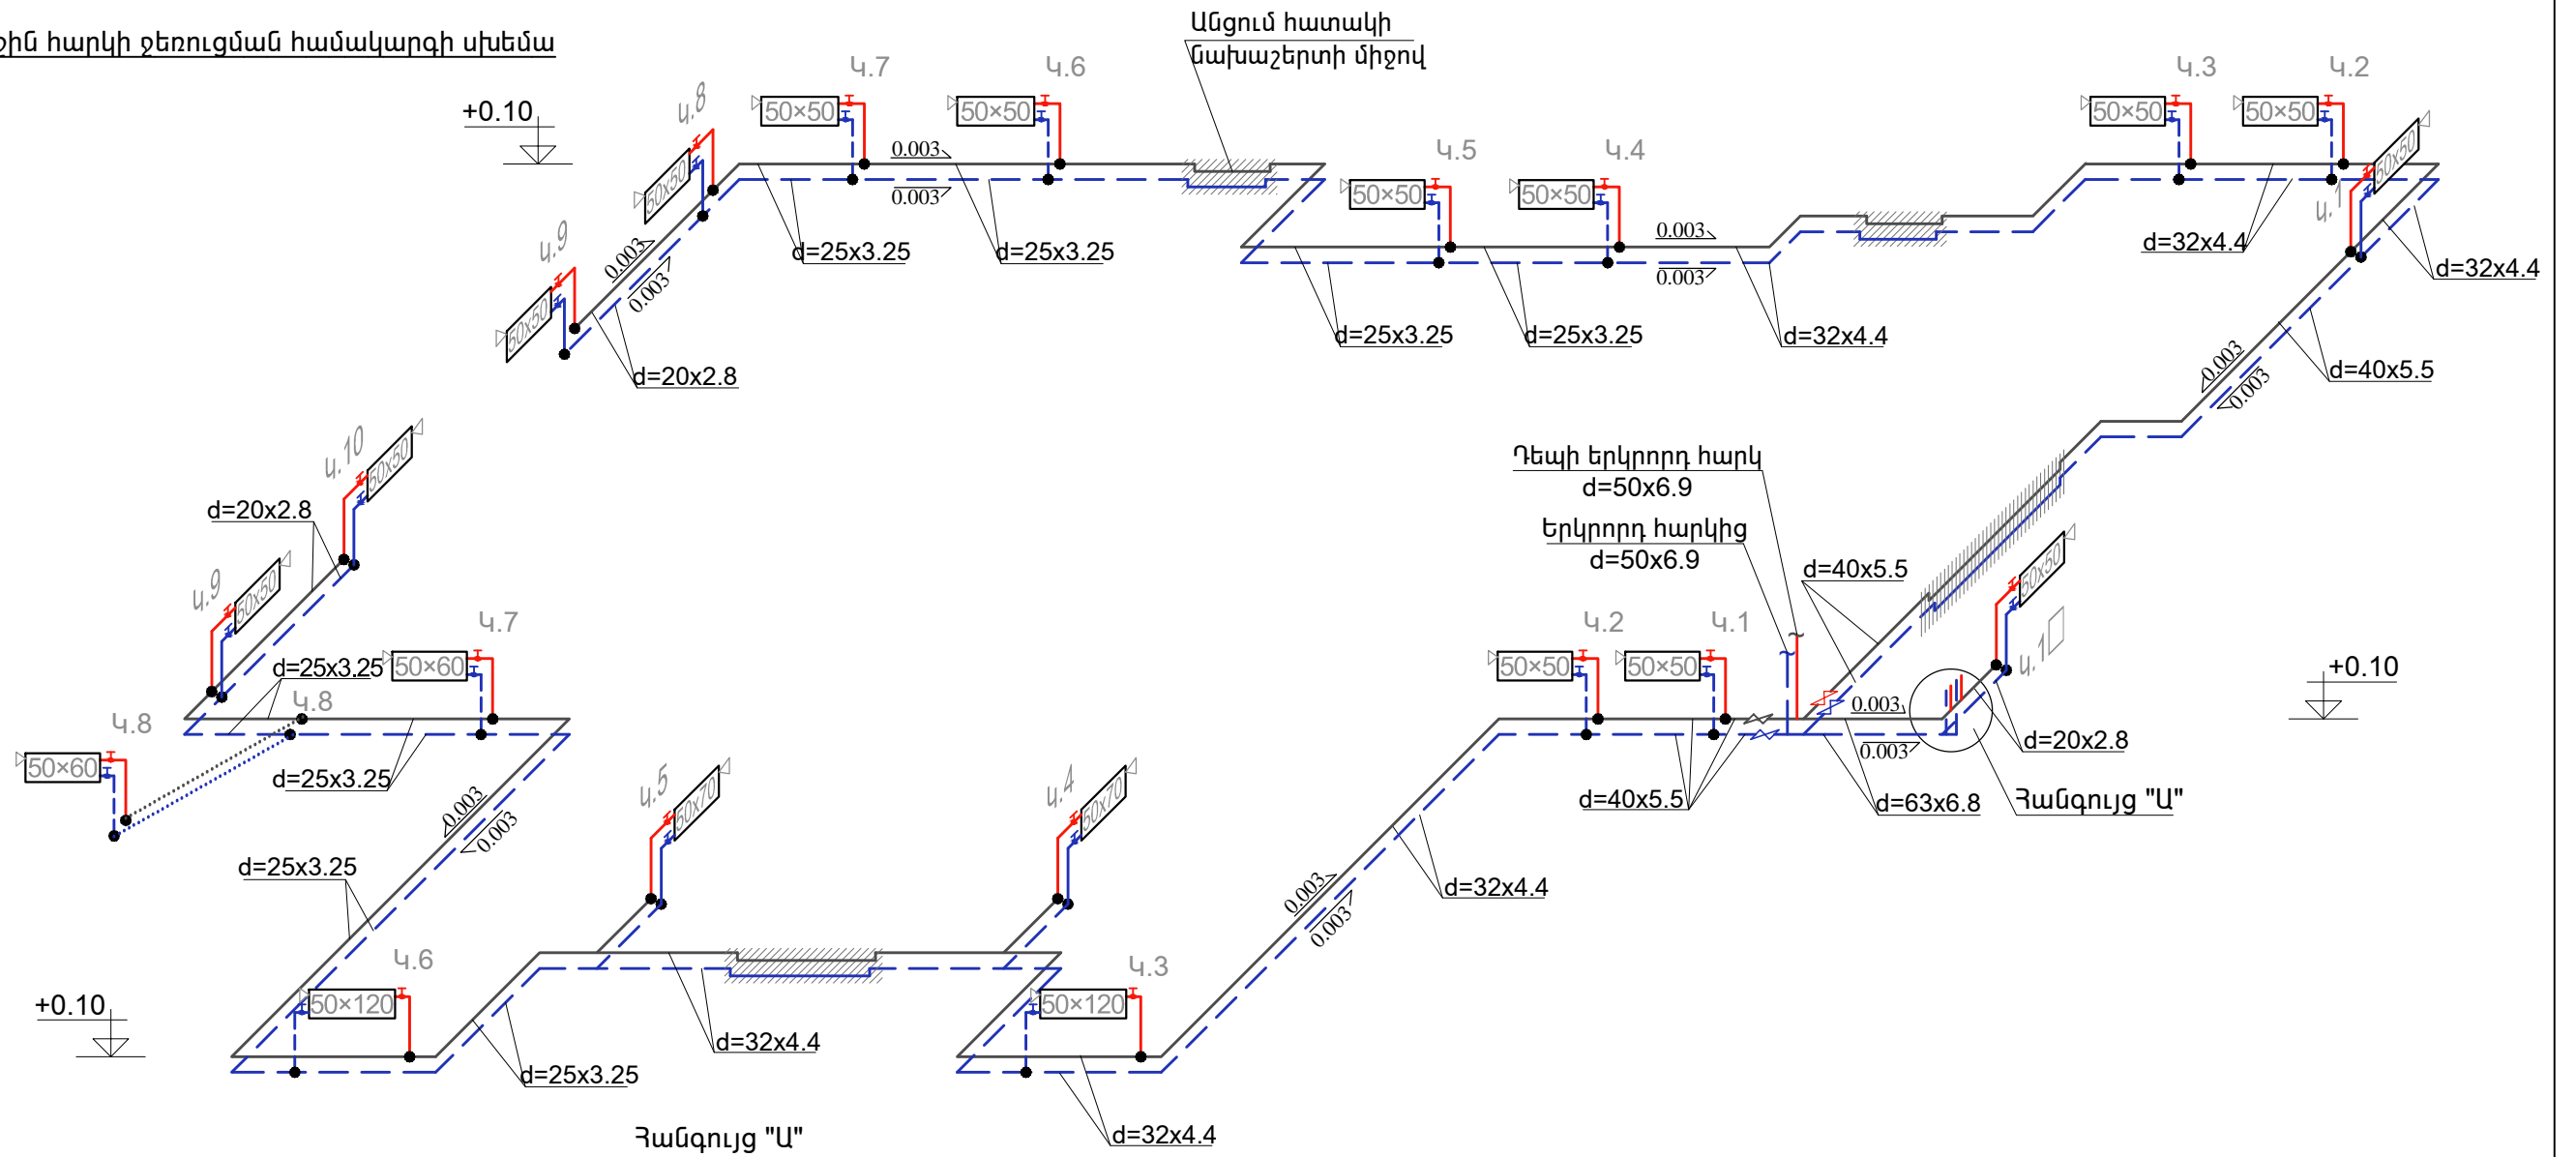

Առաջին հարկի ջեռուցման համակարգի սխեմա

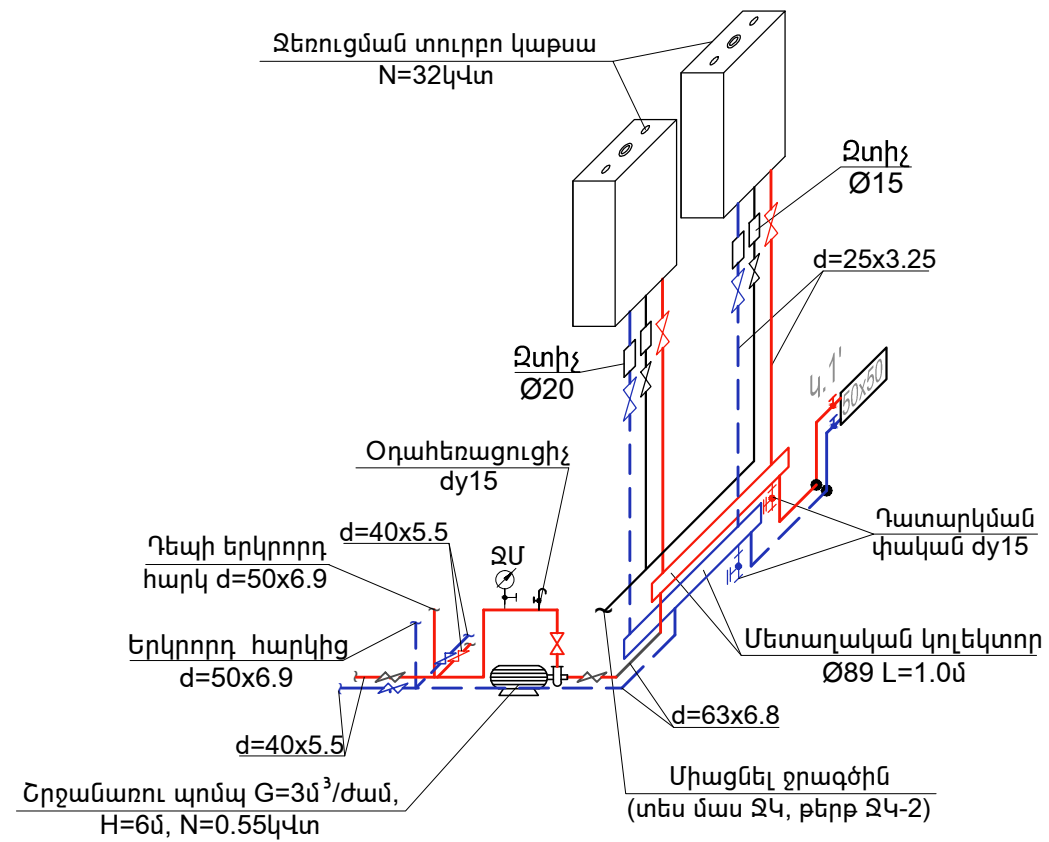

Կաթսաների տեղակայման աքսոնոմետրիկ սխեմա



Ծրագրի առաջադրանք՝ TTV-05				Նավուր գյուղի մանկապարտեզի կառուցում			
				Ջեռուցում	ՓՈՒԼ	ԹԵՐԹ	ԹԵՐԹԵՐ
					ԱՆ	Զ-4	6
				Առաջին հարկի ջեռուցման համակարգի սխեմա	ԻՆՋԻՆԵՐԻՆԳ ԷՎՐՈՍ ՍՊԸ		
Նախագծ.	Հ. Ղուկասյան				 ENGINEERING EVROS LLC		
Պաշտոն	Ազգանուն	Ստորագր.					