
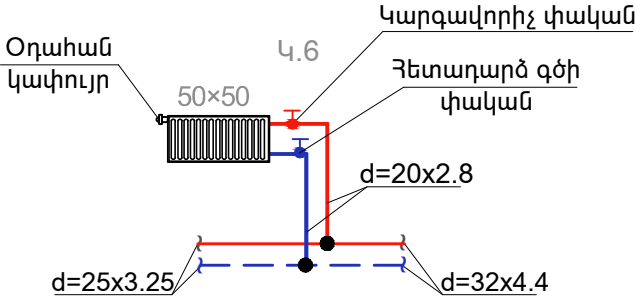
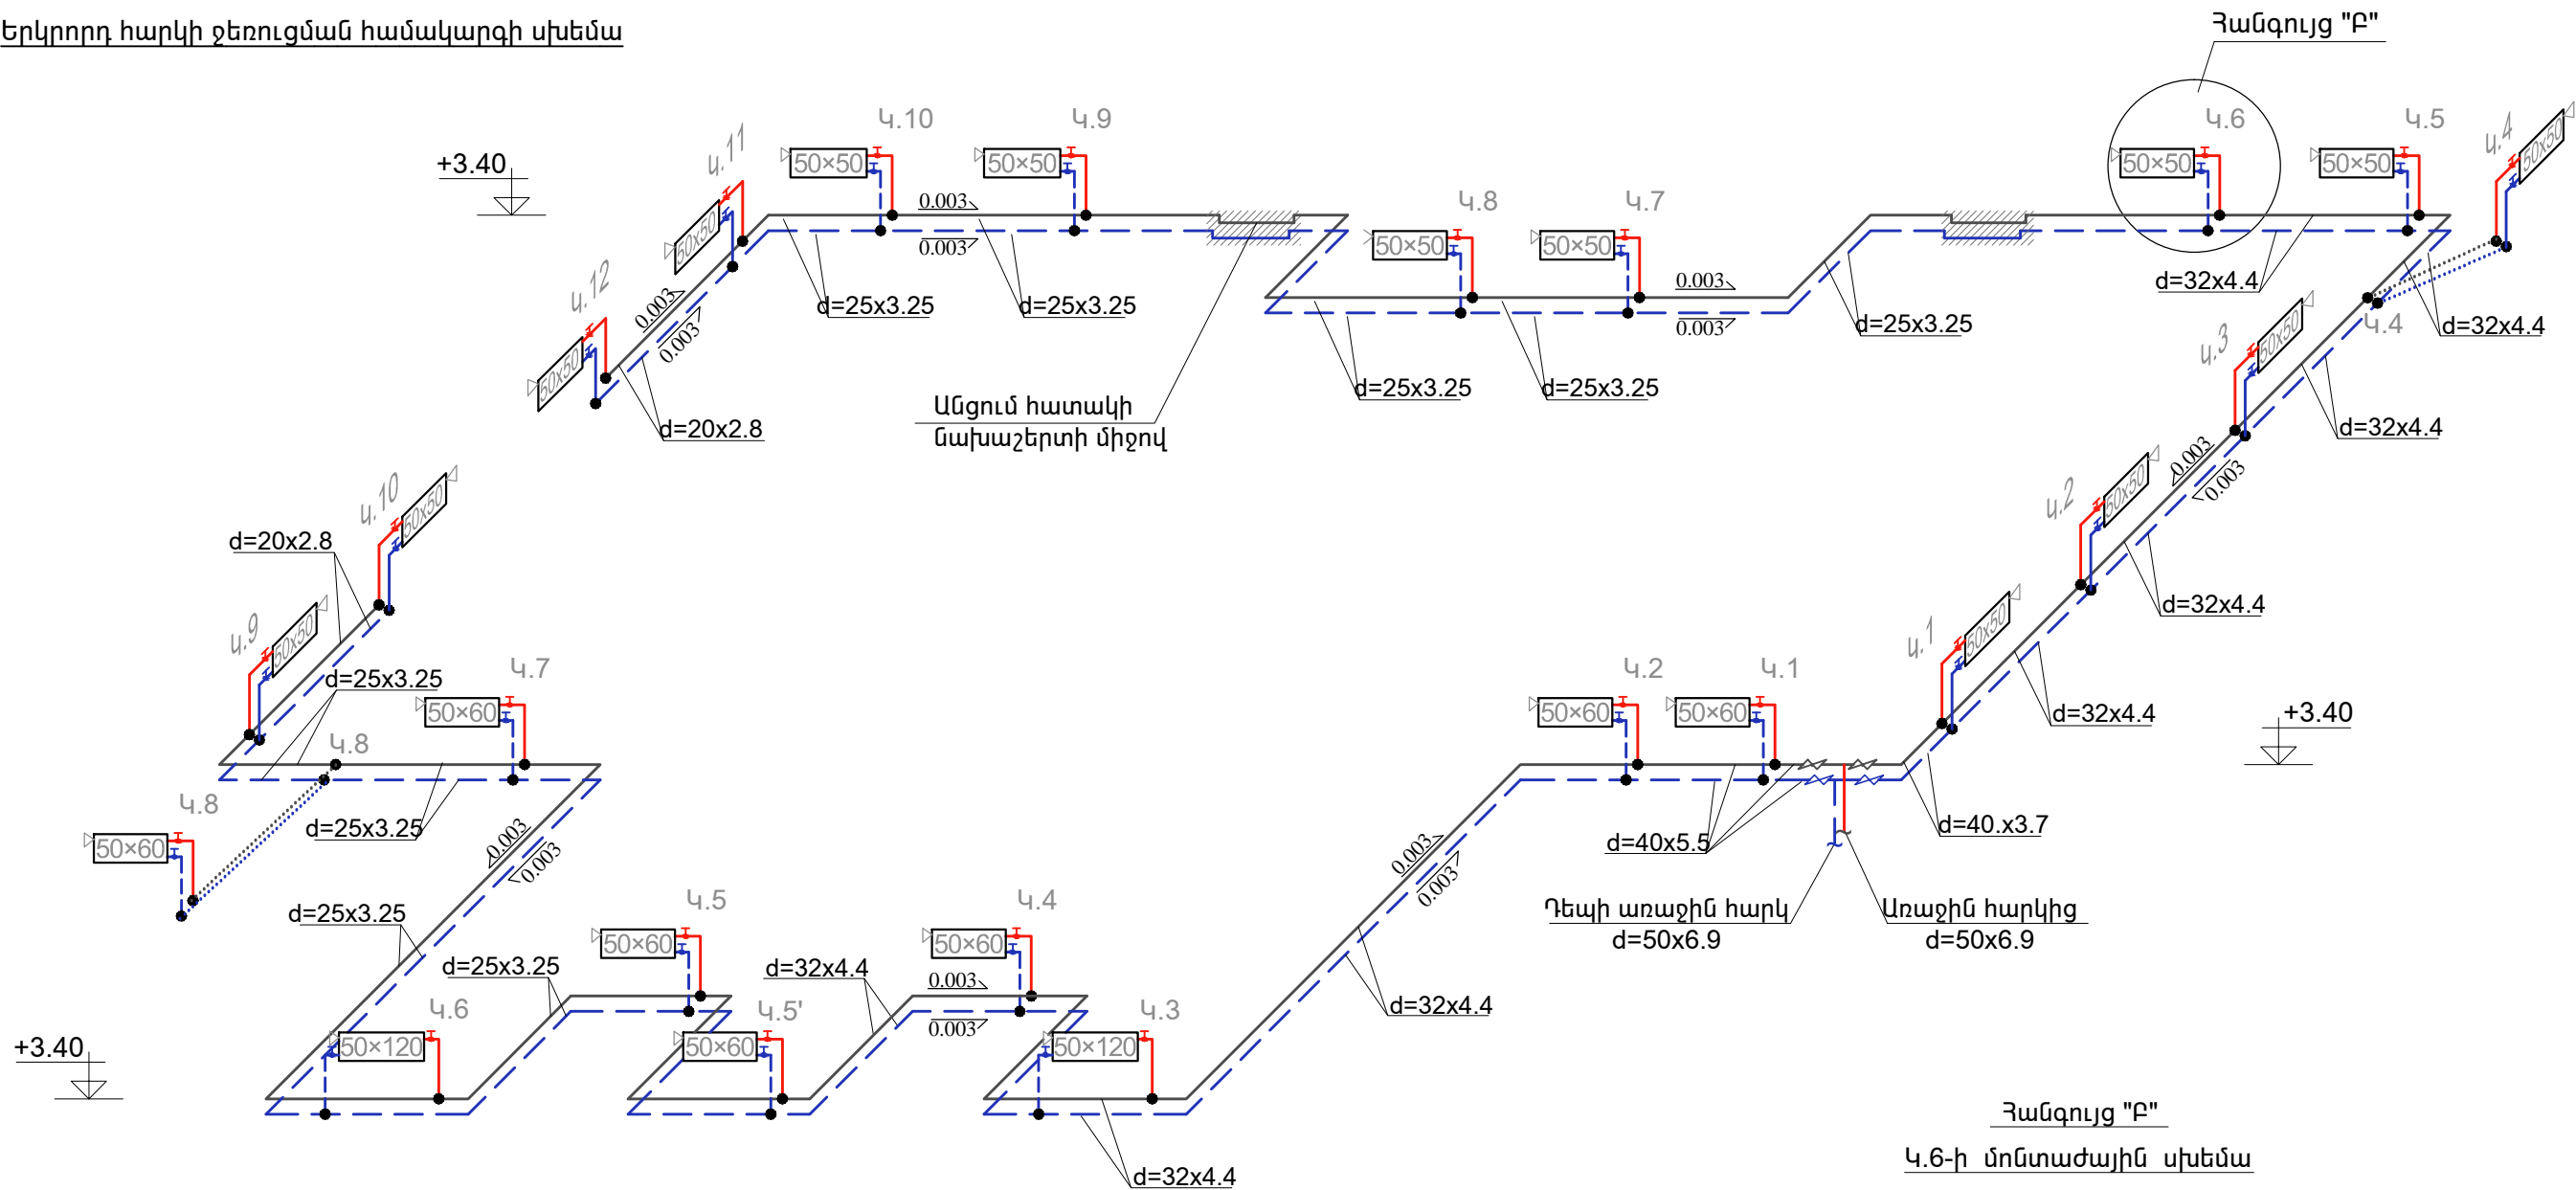



Երկրորդ հարկի ջեռուցման համակարգի սխեմա

 

Ծանոթություն
Բոլոր կանգնակների և առքերիչների
տրամագծերն ընդունել d=20x2.8մմ

Ծրագրի առաջադրանք՝ TTV-05				Նավուր գյուղի մանկապարտեզի կառուցում			
				Ջեռուցում	Փուլ	Թերթ	Թերթեր
					ԱՆ	Ջ-5	6
Նախագծ.	Հ. Ղուկասյան			Երկրորդ հարկի ջեռուցման համակարգի սխեմա	<div>ԲՆԱՅԻՆԵՐԿԱ ԷՎՐՈՍ ԵՎՐՈՍ ENGINEERING LLC</div> 		
Պաշտոն	Ազգանուն	Ստորագր.					