


4-րդ հարկի հատակագիծ (չափագրություն) Մ1:100

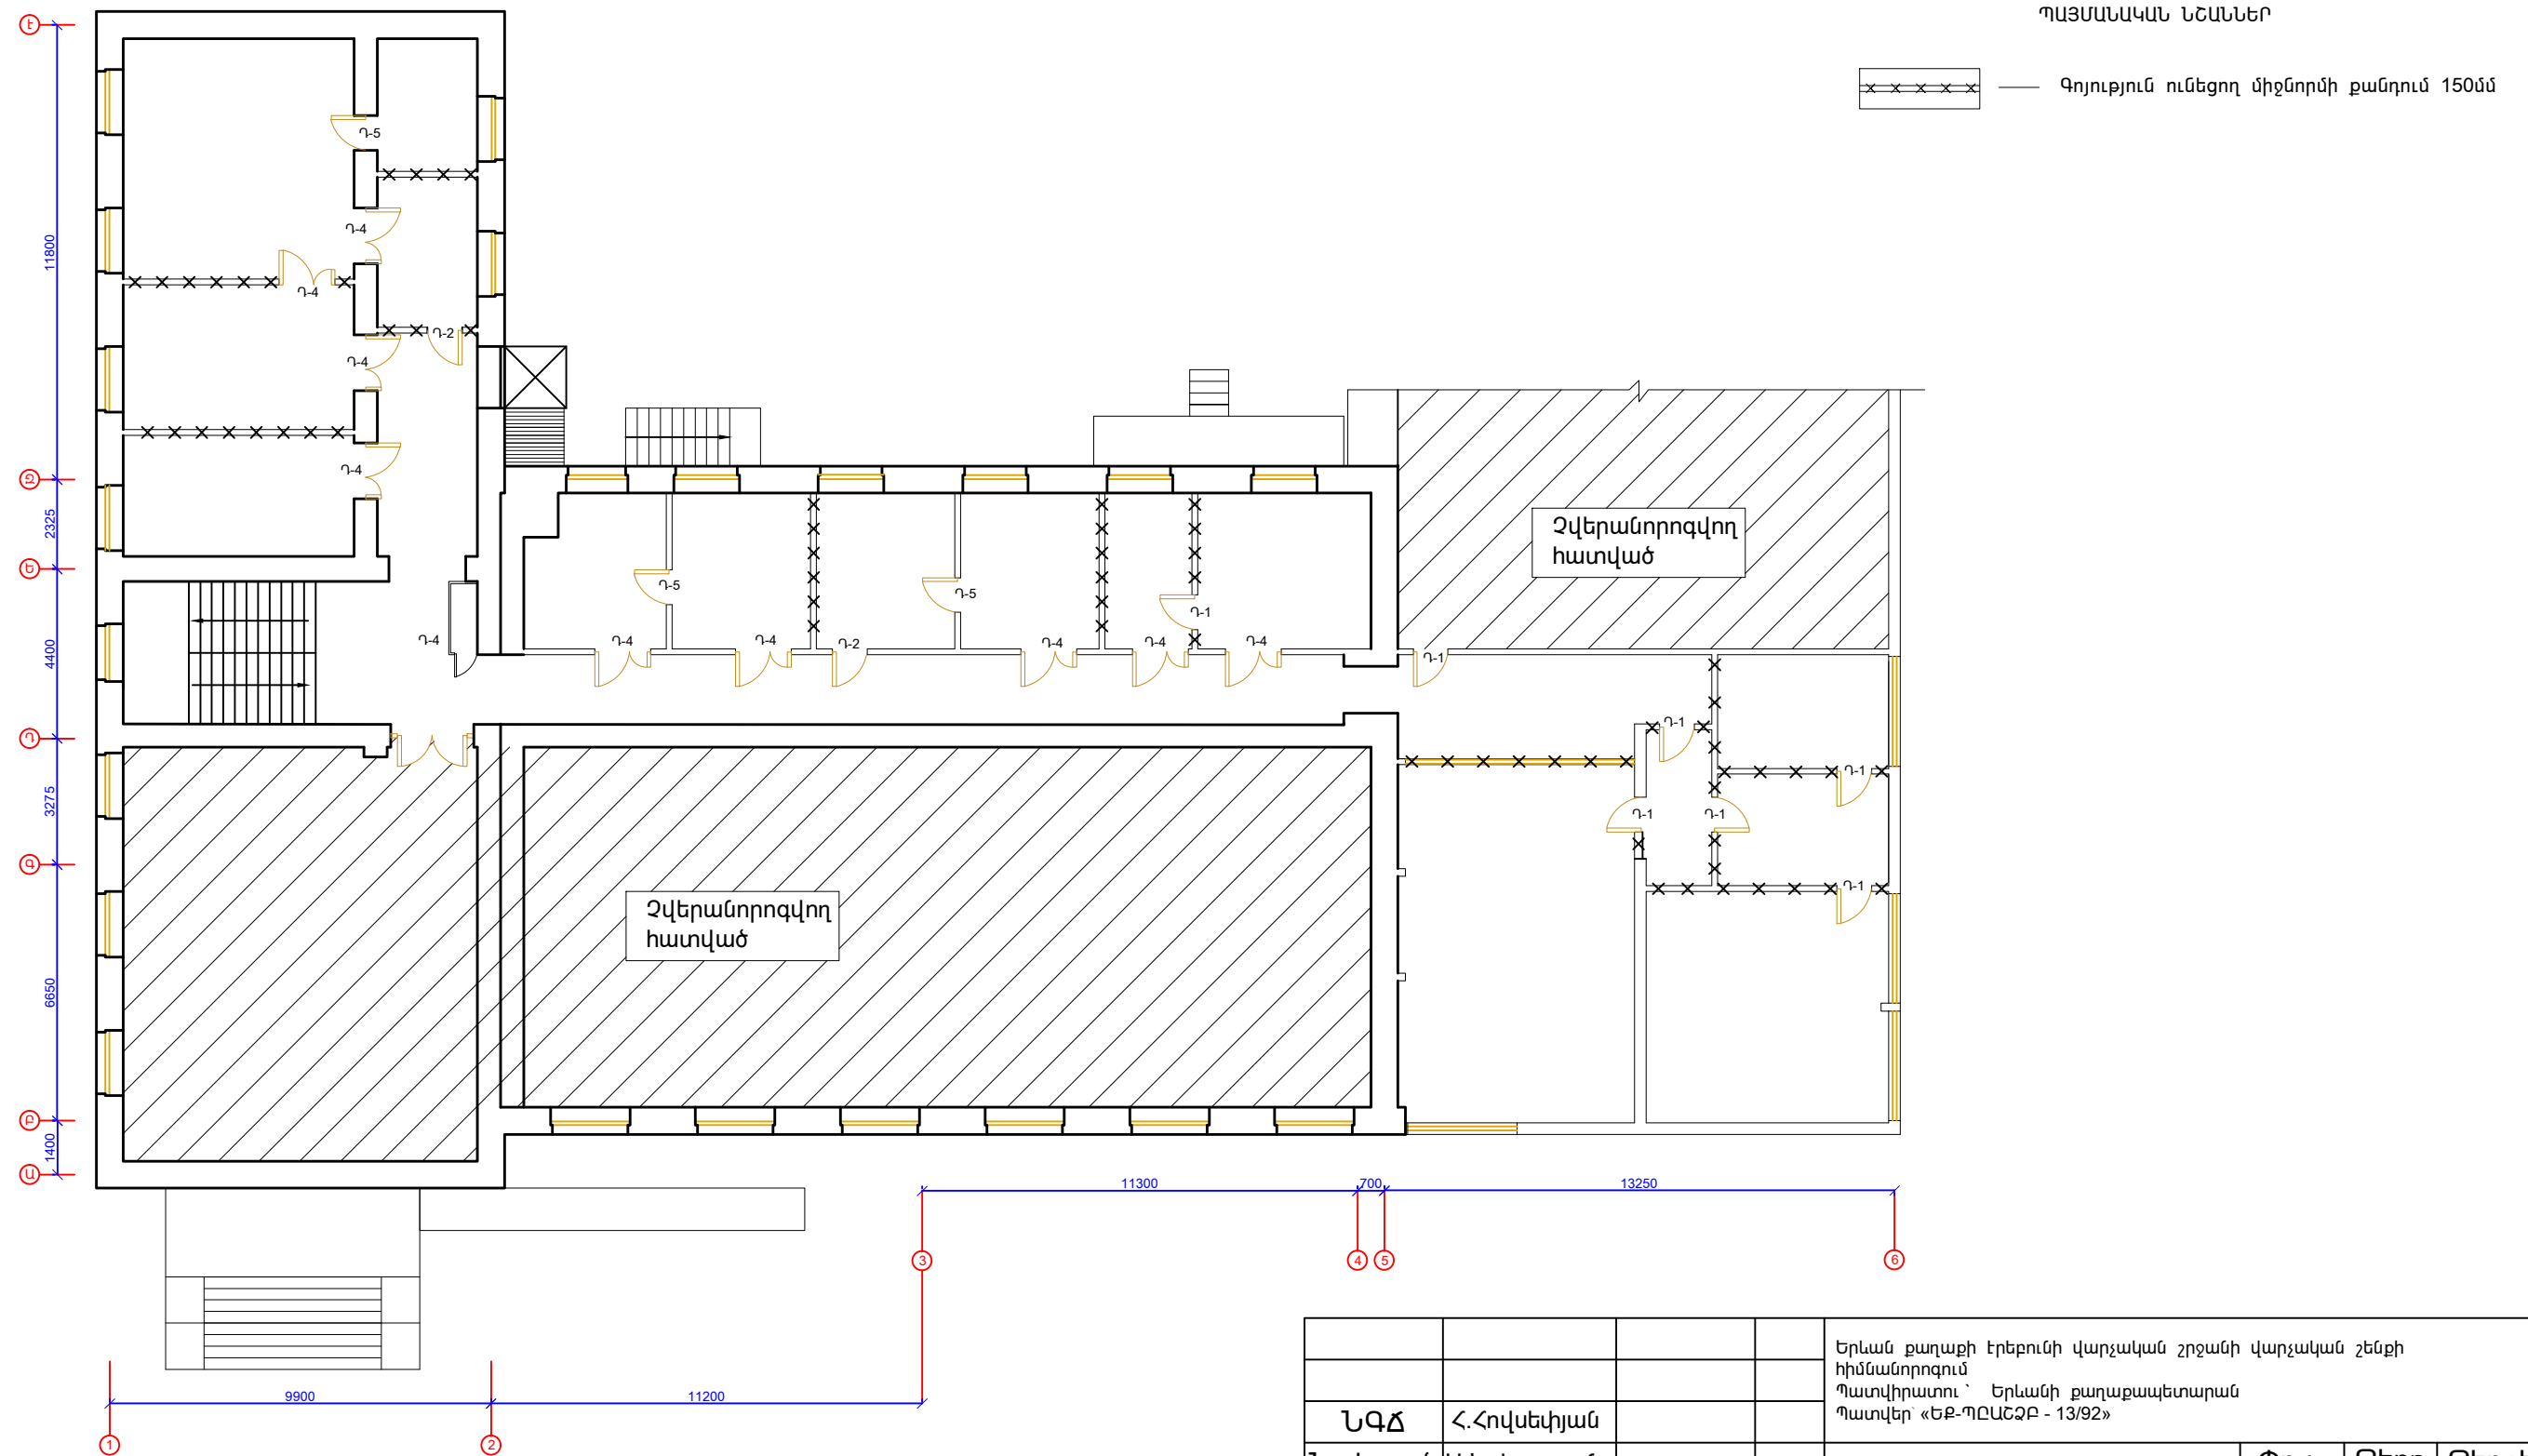

				Երևան քաղաքի Էրեբունի վարչական շրջանի վարչական շենքի հիմնանորոգում Պատվիրատու՝ Երևանի քաղաքապետարան Պատվեր՝ «ԵԶ-ՊԸԱԸՉԲ - 13/92»			
ՆԳՃ	ՀՀոսկսեկիյան						
Նախագծ.	Ա.Եղիգարյան			Ճարտարապետաշինարարական մաս	Փուլ	Թերթ	Թերթեր
				4-րդ հարկի հատակագիծ (չափագրություն) Մ1:100	«ՍՈՒՖԵՏ» ՍՊԸ		