


4-րդ հարկի հատակագիծ վերանորոգումից հետո Մ1:100

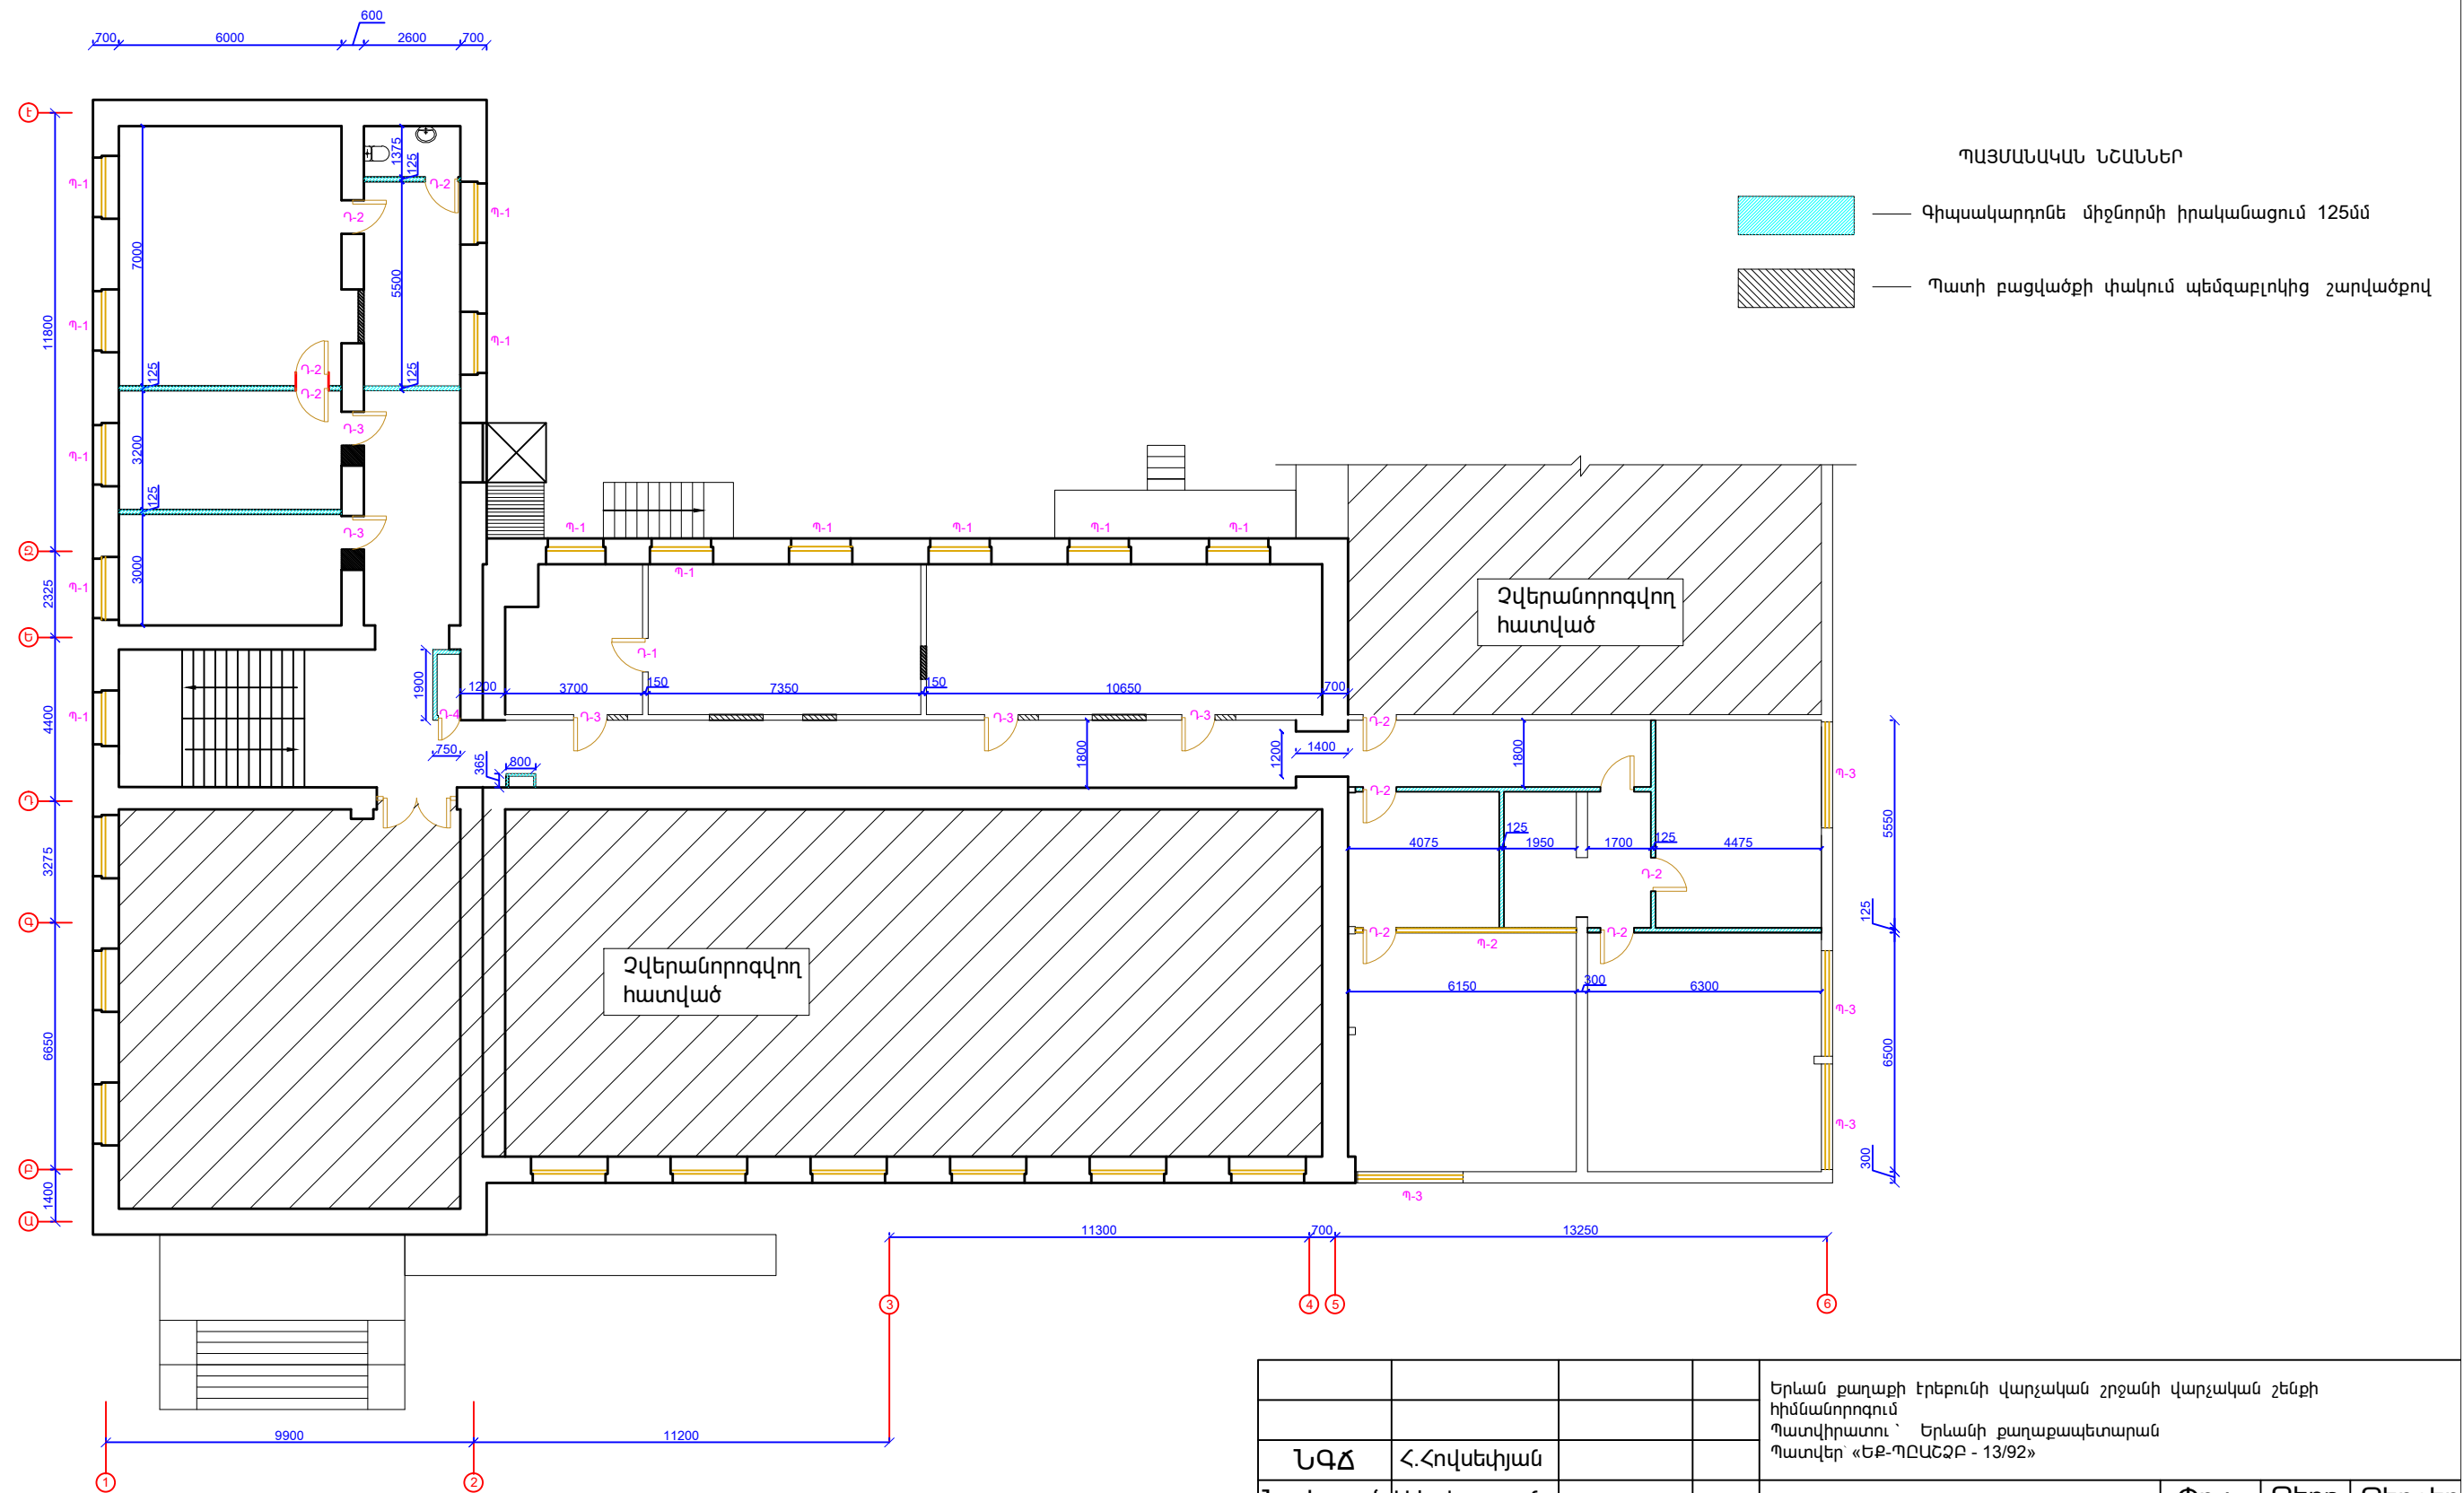

				Երևան քաղաքի Էրեբունի վարչական շրջանի վարչական շենքի հիմնանորոգում			
ՆԳՃ	Հ.Հովսեփյան			Պատվիրատու՝ Երևանի քաղաքապետարան Պատվեր «ԵԶ-ՊԸԱԾՁԲ - 13/92»			
Նախագծ.	Ա.Եղիգարյան			Ճարտարապետաշինարարական մաս	Փուլ	Թերթ	Թերթեր
				4-րդ հարկի հատակագիծ վերանորոգումից հետո Մ1:100	«ՍՈՒՖԵՏ» ՍՊԸ		