3-րդ հարկի հատակագիծ վերանորոգումից հետո դռների և պատուհանների մակնիշավորմամբ Մ1:100

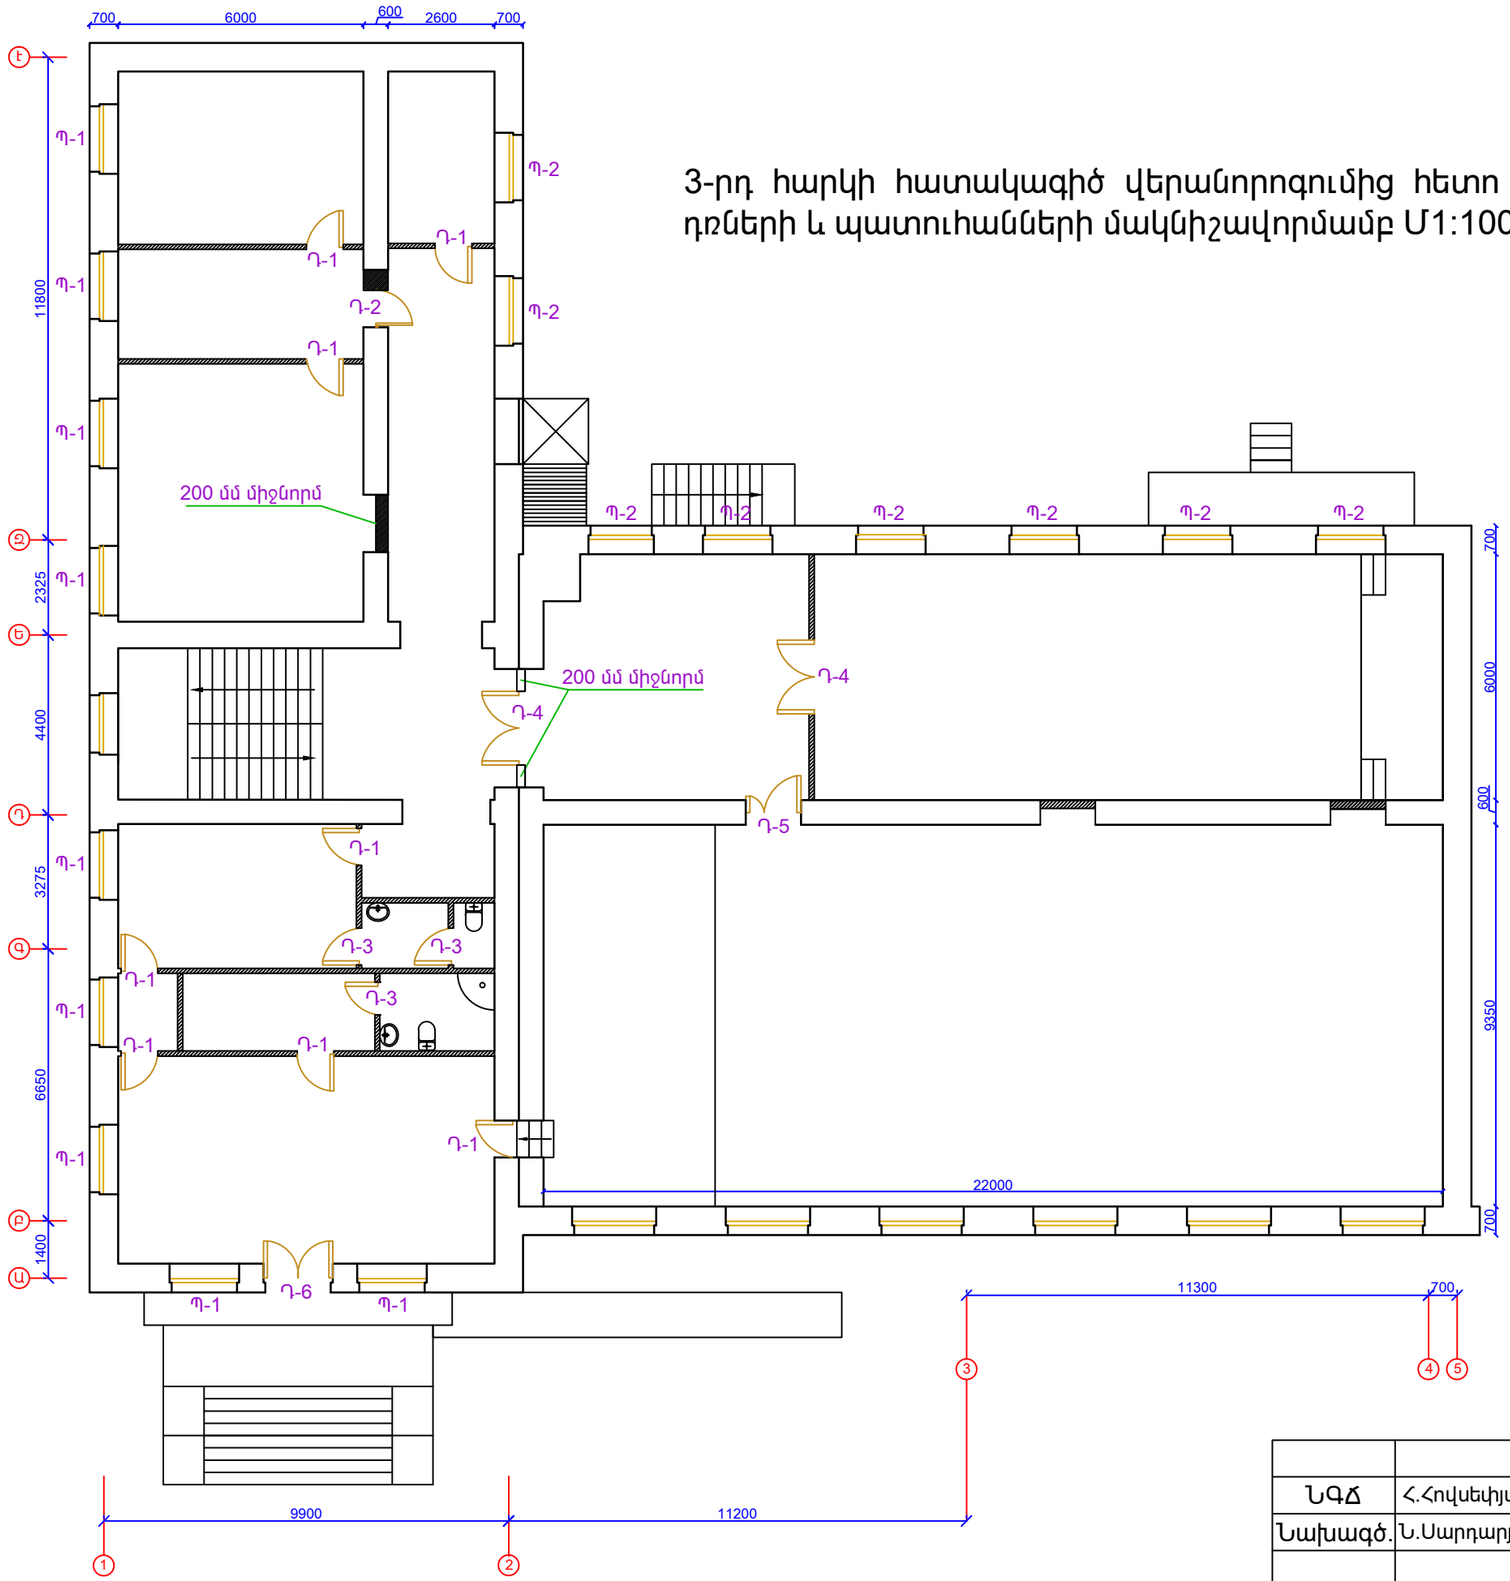

Ծանոթություն

1	Հատակի համարը
38 մ²	Սենքի մակերեսը

Քանդվող միջնորմներ

Նոր կառուցվող գիպսստվարաթղթե միջնորմներ

				Երևան քաղաքի էրեբունի վարչական շրջանի վարչական շենքի հիմնանորոգում Պատվիրատու՝ Երևանի քաղաքապետարան Պատվեր՝ «ԵՔ-ՊԸԱՇՁԲ - 13/92»			
ՆԳՃ	Հ.Հովսեփյան						
Նախագծ.	Ն.Սարդարյան						
				Ճարտարապետաշինարարական մաս	Փուլ	Թերթ	Թերթեր
					ՃՇ		
				3-րդ հարկի հատակագիծ վերանորոգումից հետո դռների և պատուհանների մակնիշավորմամբ Մ1:100	«ՍՈՒՖԵՏ»ՍՊԸ		