



Հատակի շտրիկը ըստ հատակագծի	Հատակի համարը ըստ հատակագծի	Հատակի ուրվագիծը	Հատակների շերտանյութերը և հաստությունները (մմ)	Հատակի Մակերեսը (մ²)
	1		Լամինատ - 8 մմ Ց/ավազային շաղախի շերտ - 30 մմ Խարամաբետոնե հարթեցնող շերտ - 50 մմ առկա ծածկ - 220 մմ	345
	2		Պրեսգրանիտ 60x60 - 7 մմ Ց/ավազային հարթեցնող շերտ - 30 մմ Խարամաբետոնե հարթեցնող շերտ գոյ.ունեցող - 50 մմ Առկա ծածկ - 220 մմ	84
	3		Խեցեսալե հատակ - 7 մմ Ց/ավազային հարթեցնող շերտ - 30 մմ Խարամաբետոնե հարթեցնող շերտ գոյ.ունեցող - 50 մմ առկա ծածկ - 220 մմ	31
	4		Կավրոլինե հատակ - 7 մմ Ֆաներա - 10 մմ Ց/ավազային հարթեցնող շերտ - 30 մմ Առկա ծածկ - 220 մմ	16

Դռան հանգույց

Դռան բացվածքի չափը

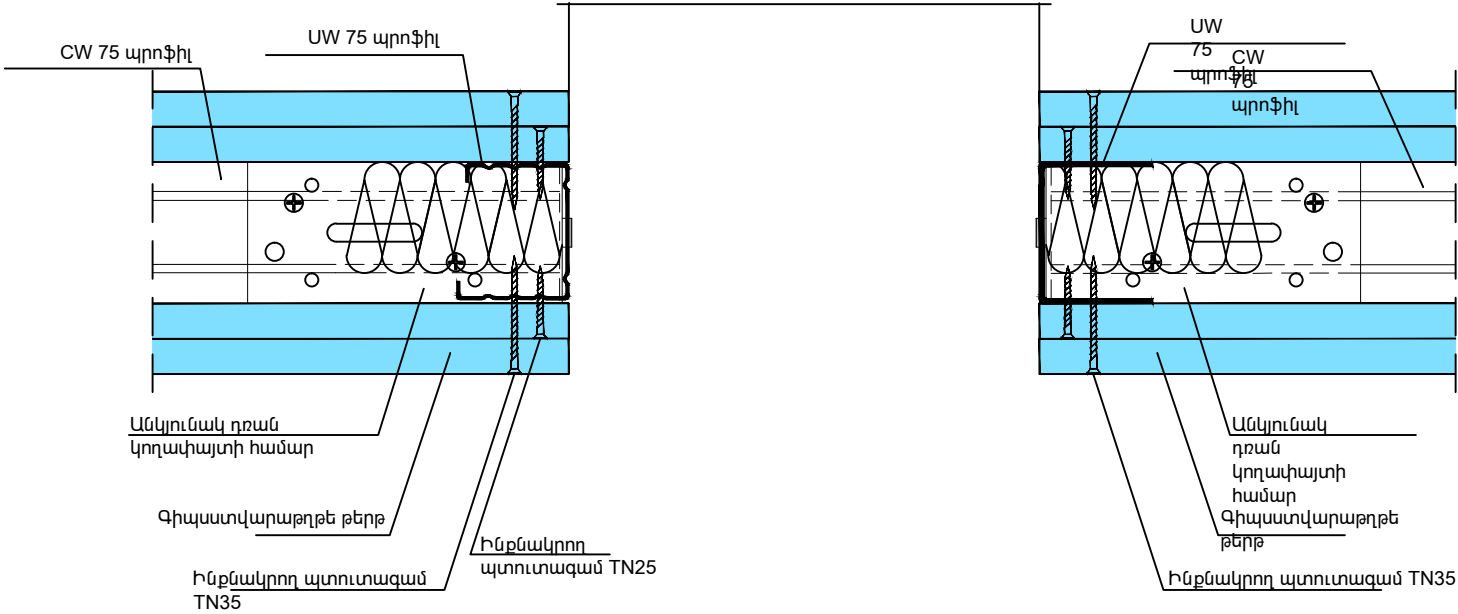

Ուղղահայց կտրվածք

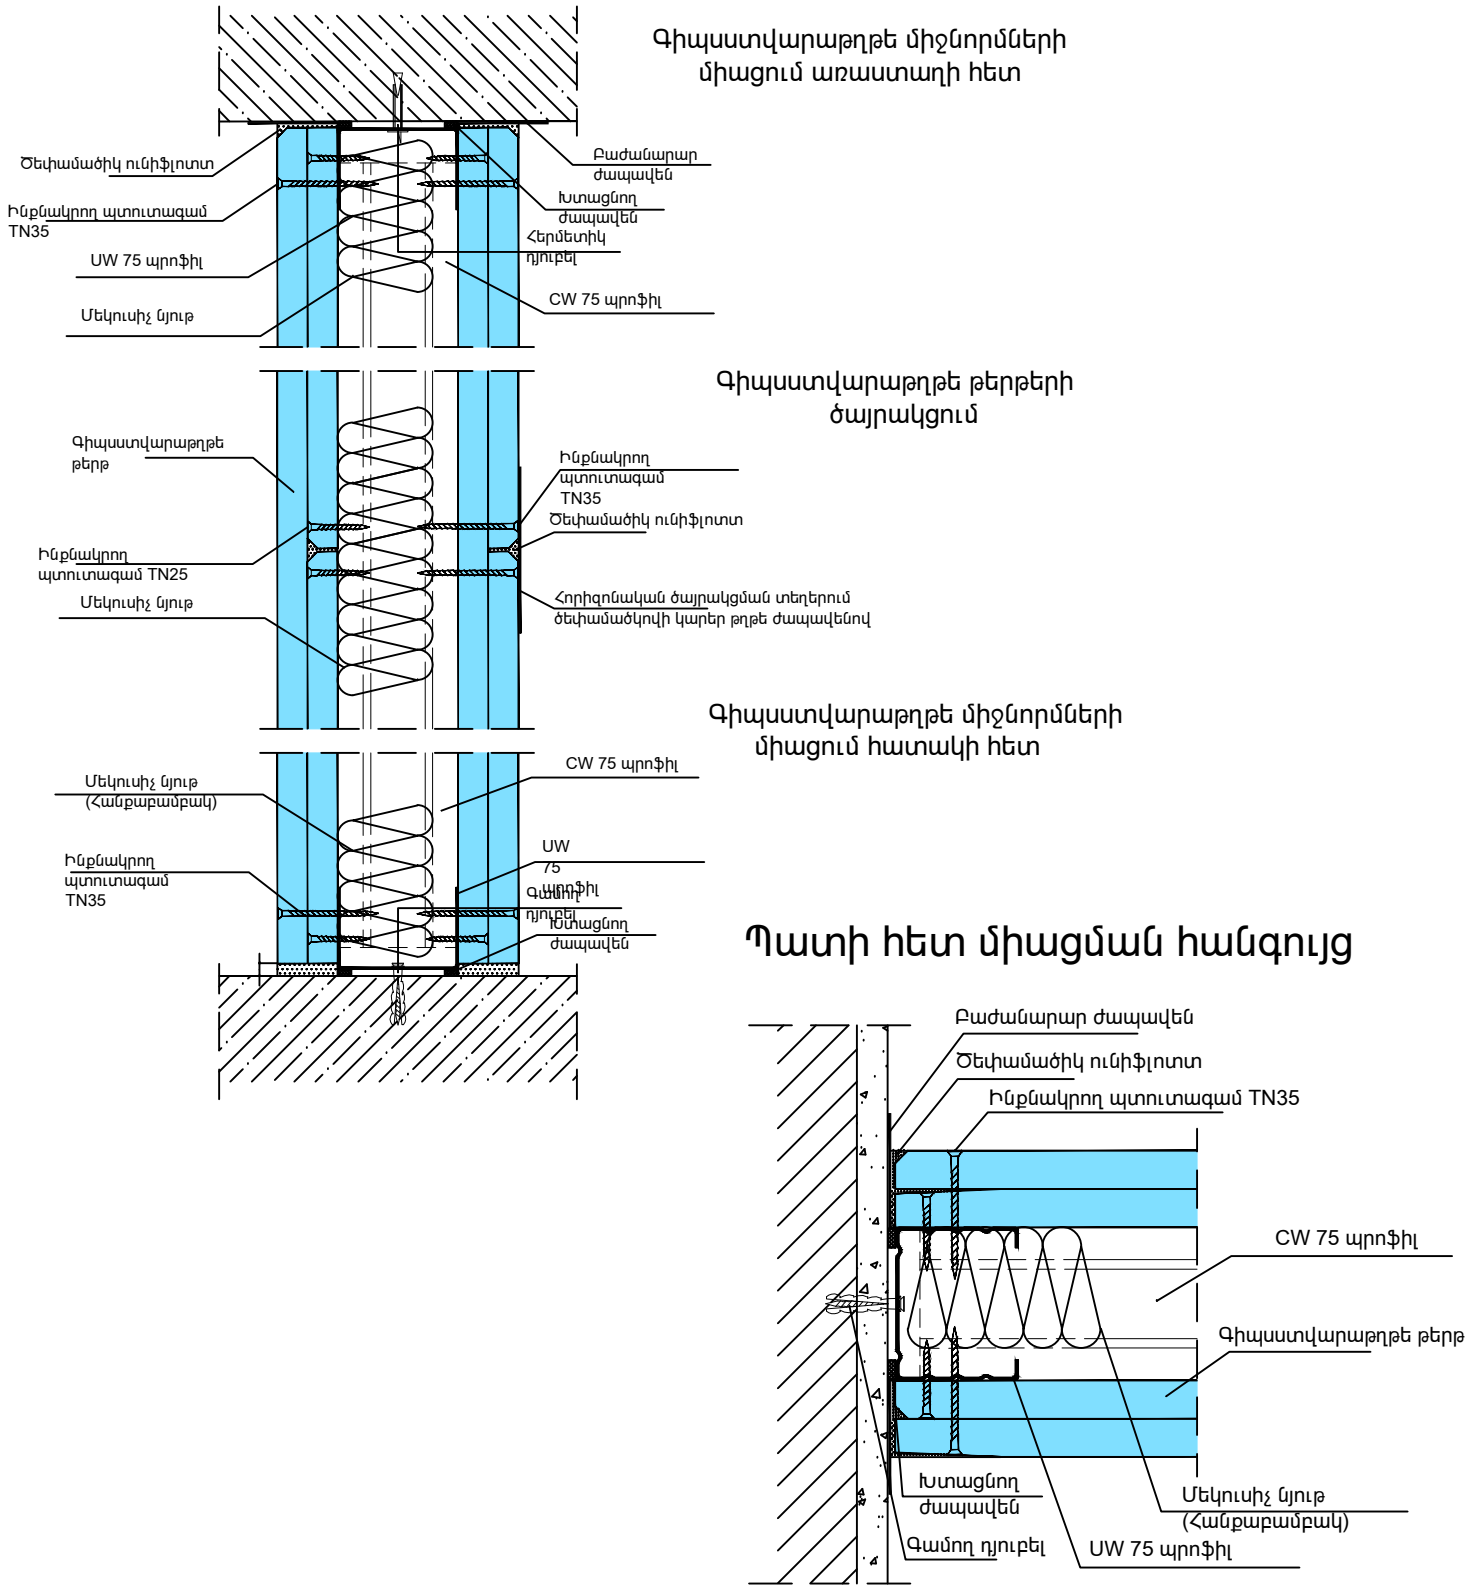

				Երևան քաղաքի Էրեբունի վարչական շրջանի վարչական շենքի հիմնանորոգում Պատվիրատու՝ Երևանի քաղաքապետարան Պատվեր՝ «ԵՔ-ՊԸԱՇՁԲ - 13/92»			
ՆԳՃ	Հ.Հովսեփյան			Ճարտարապետաշինարարական մաս	Փուլ	Թերթ	Թերթեր
Նախագծ.	Ն.Սարգսյան				ՃՀ		
				հատակի էսքիզներ,գիպսոտվարաթղթե միջնորմների կառուցման հանգույցներ	«ՍՈՒՖԵՏ»ՍՊԸ		