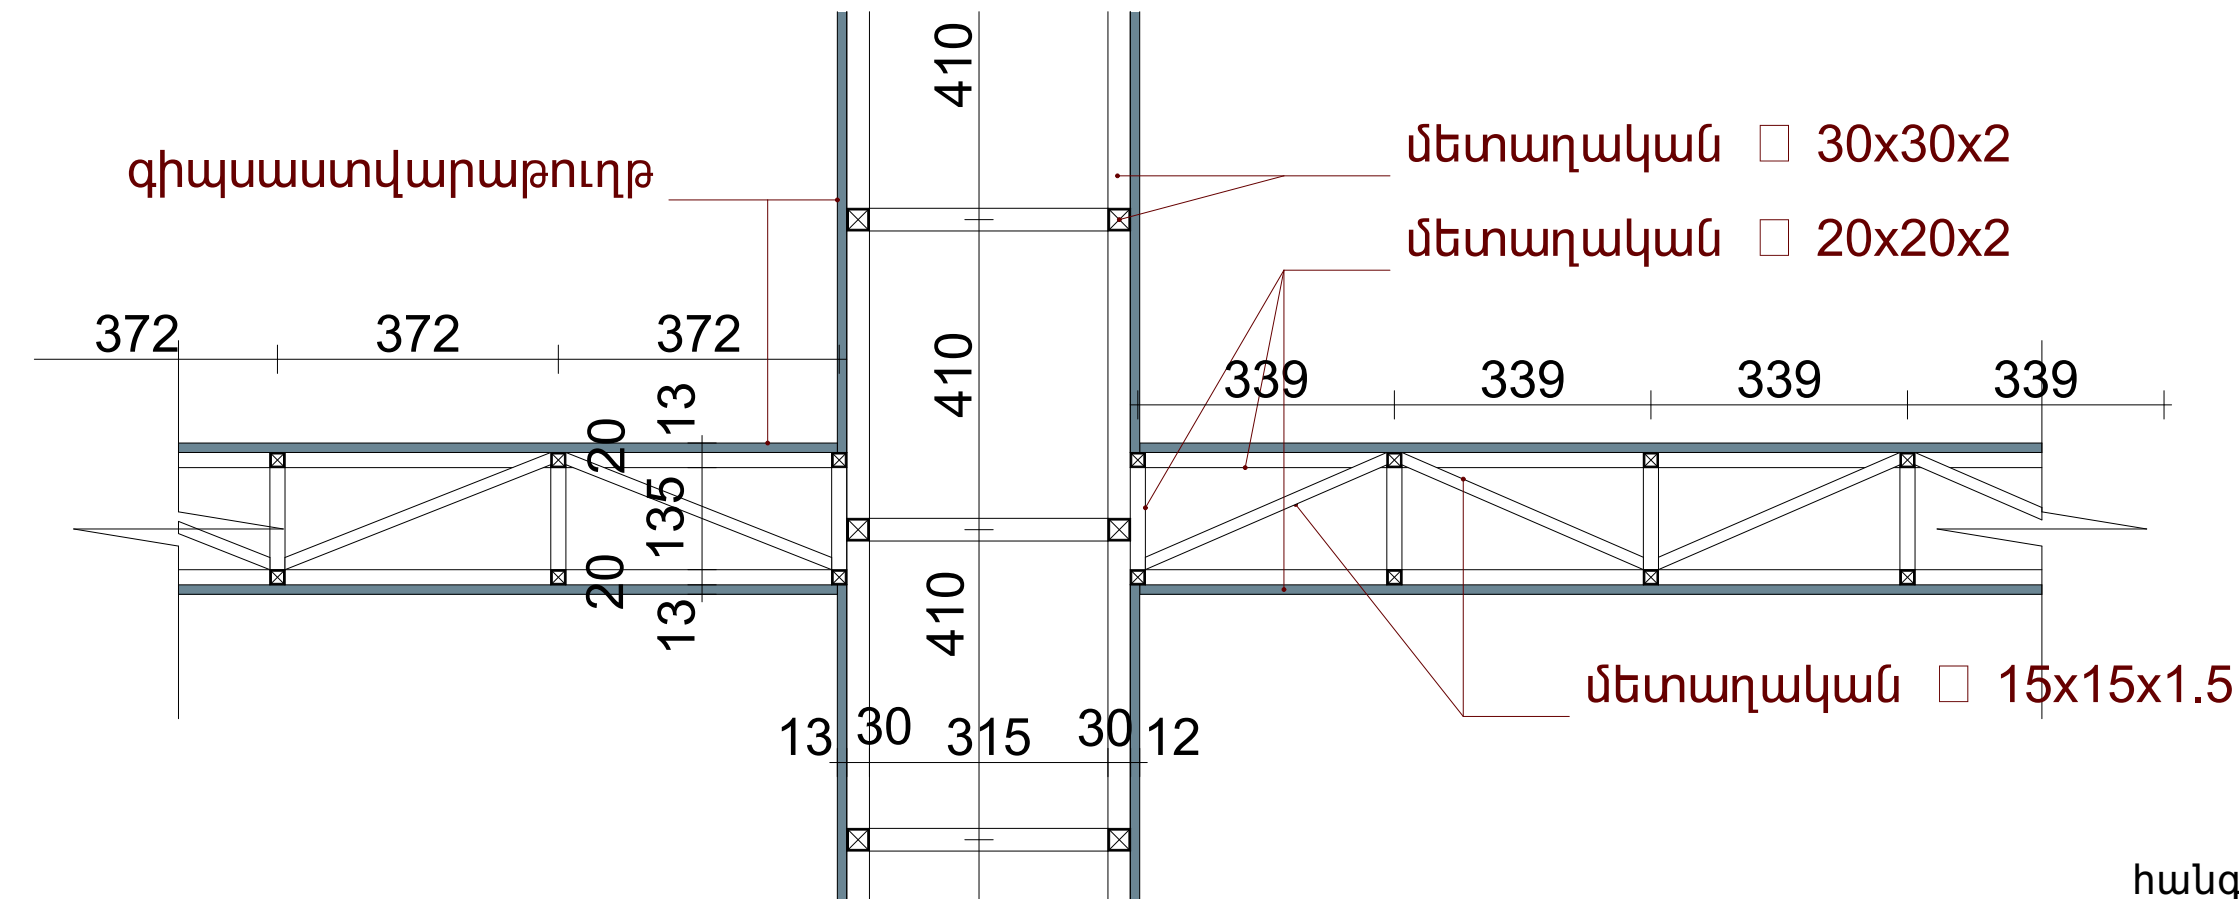
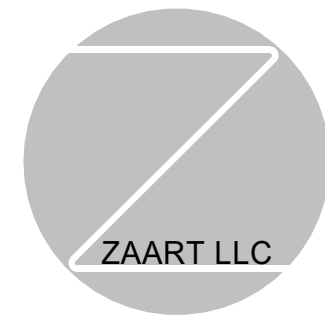
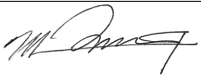
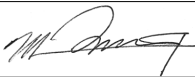

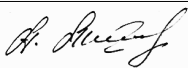


տեսք 3-3



հանգույց 2



Tel. eMail: zaartarch@gmail.com		
ԾԱՆՈԹՈՒԹՅՈՒՆ		
ՊԱՏՎԻՐԱՏՈՒ ՀՀ ՖԻՆԱՆՍՆԵՐԻ ՆԱԽԱՐԱՐՈՒԹՅՈՒՆ		
ՆԱԽԱԳԾԻ ԱՆՎԱՆՈՒՄԸ ՀՀ ՖԻՆԱՆՍՆԵՐԻ ՆԱԽԱՐԱՐՈՒԹՅԱՆ ԴԻԼԻԶԱՆԻ ՈՒՍՈՒՄՆԱԿԱՆ ԿԵՆՏՐՈՆԻ ՎԵՐԱՎԱՌՈՒՅՄԱՆ ՆԱԽԱԳԻԾ		
Լրացուցիչ նախագիծ		
Սպորտհրապարակներ սպասարկող մասնաշենք		
ԱԼԲՈՄ ԳԻՐԸ	11 4	ԳԼՈՒԽ 2
ԳԾԱԳՐԻ ԱՆՎԱՆՈՒՄԸ ԱՍՏԻՃԱՆԱԿԱՆ ԴԱԿԻՆ ԿԻՑ ԱՊԱԿՅԱ ՎԻՏՐԱԾԻ ՆԱԽԱԳԻԾ		
ԳԾԱԳՐԻ ՀԱՄԱՐԸ		2
ՄԱՍՇՏԱԲ		1:25, 1:10
ՆԳՃ		
Ա. ՉՈՒՐԱԲՅԱՆ		
ՀԵՂԻՆԱԿՆԵՐ		
Ա. ՉՈՒՐԱԲՅԱՆ		
Զ. ՉՈՒՐԱԲՅԱՆ		
ՆԱԽԱԳԾԵՑԻՆ		
Ա. ՍՈՒՐԱԴՅԱՆ		
ԱՄՍԱԹԻՎ		