

Tel.
eMail: zaartarch@gmail.com

ԾԱՆՈԹՈՒԹՅՈՒՆ

ՊԱՏՎԻՐԱՏՈՒ
ՀՀ ՖԻՆԱՆՍՆԵՐԻ ՆԱԽԱՐԱՐՈՒԹՅՈՒՆ

ՆԱԽԱԳԾԻ ԱՆՎԱՆՈՒՄԸ
ՀՀ ՖԻՆԱՆՍՆԵՐԻ ՆԱԽԱՐԱՐՈՒԹՅԱՆ
ԴԻԼԻԶԱՆԻ ՈՒՍՈՒՄՆԱԿԱՆ ԿԵՆՏՐՈՆԻ
ՎԵՐԱՎԱՌՈՒՑՄԱՆ ՆԱԽԱԳԻԾ

Լրացուցիչ նախագիծ

Սպորտհրապարակներ
սպասարկող մասնաշենք

ԱԼԲՈՄ	11	ԳԼՈՒԽ 2
ԳԻՐԸ	4	

ԳԾԱԳՐԻ ԱՆՎԱՆՈՒՄԸ
ԱՍՏԻՃԱՆԱԿԱՆ ԴԱԿԻՆ ԿԻՑ
ԱՊԱԿՅԱ ՎԻՏՐԱԾԻ ՆԱԽԱԳԻԾ

ԳԾԱԳՐԻ ՀԱՄԱՐԸ	3
---------------	---

ՄԱՍՇՏԱԲ	1:25, 1:10
---------	------------

ՆԳՃ

Ա. ՉՈՒՐԱԲՅԱՆ	
--------------	--

ՀԵՂԻՆԱԿՆԵՐ

Ա. ՉՈՒՐԱԲՅԱՆ	
--------------	--


Զ. ՉՈՒՐԱԲՅԱՆ	
--------------	--

ՆԱԽԱԳԾԵՑԻՆ


Ա. ՍՈՒՐԱԴՅԱՆ	
--------------	--

ԱՄՍԱԹԻՎ

մետաղական \square 20x20x2
գիպսաստվարաթուղթ

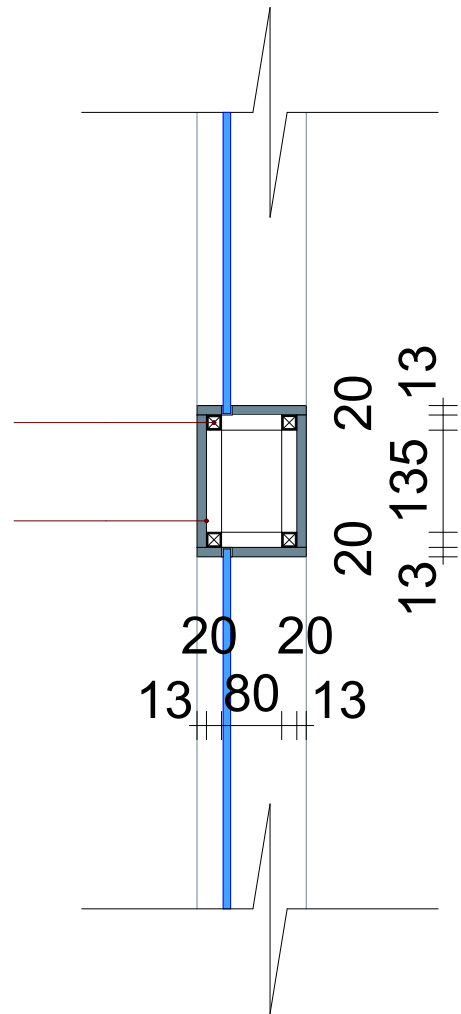


հանգույց 3

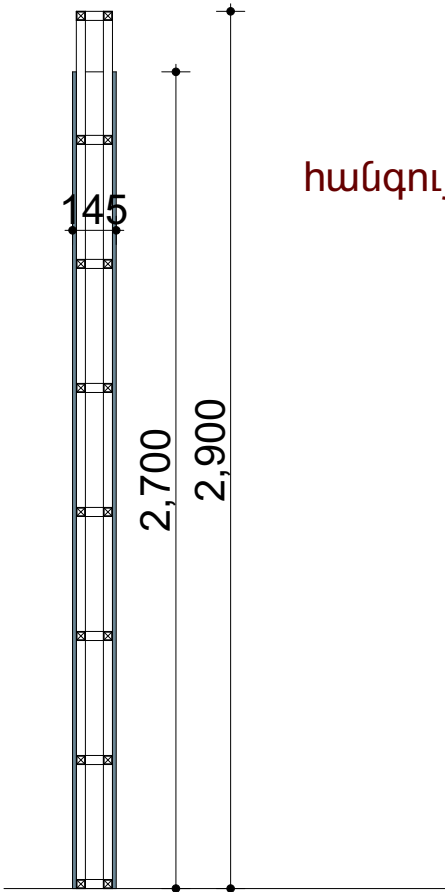

տեսք 5-5


հանգույց 3

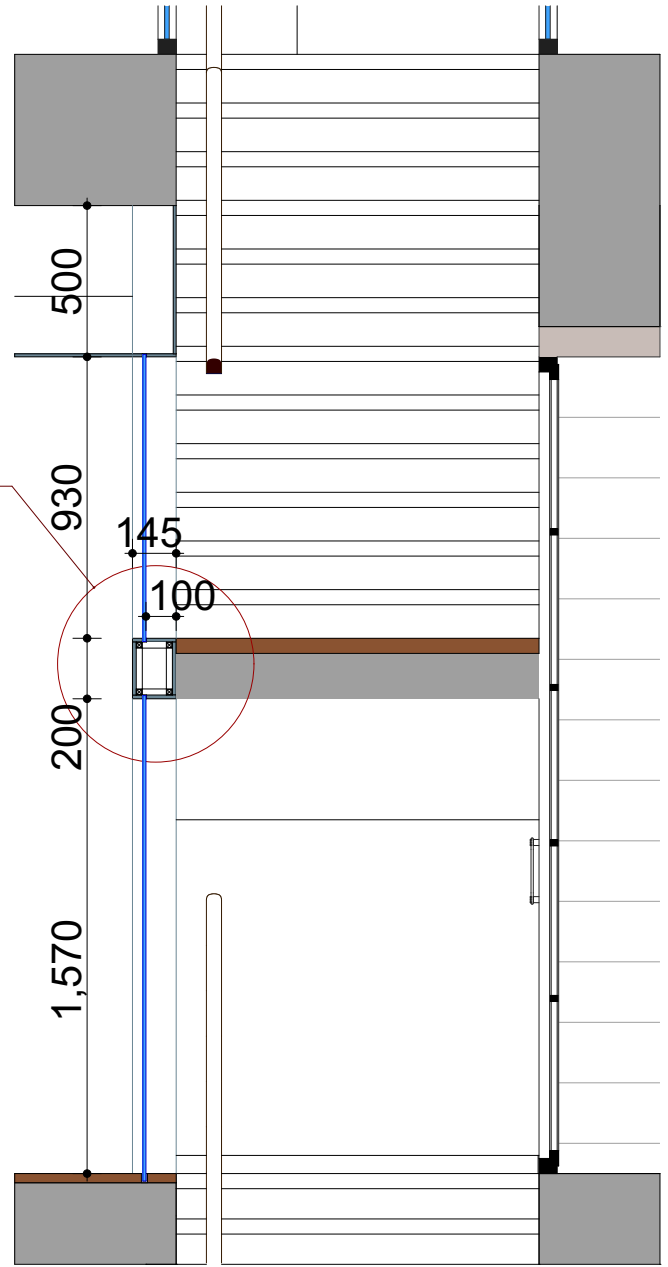

տեսք 4-4

մետաղական \square 30x30x2

գիպսաստվարաթուղթ

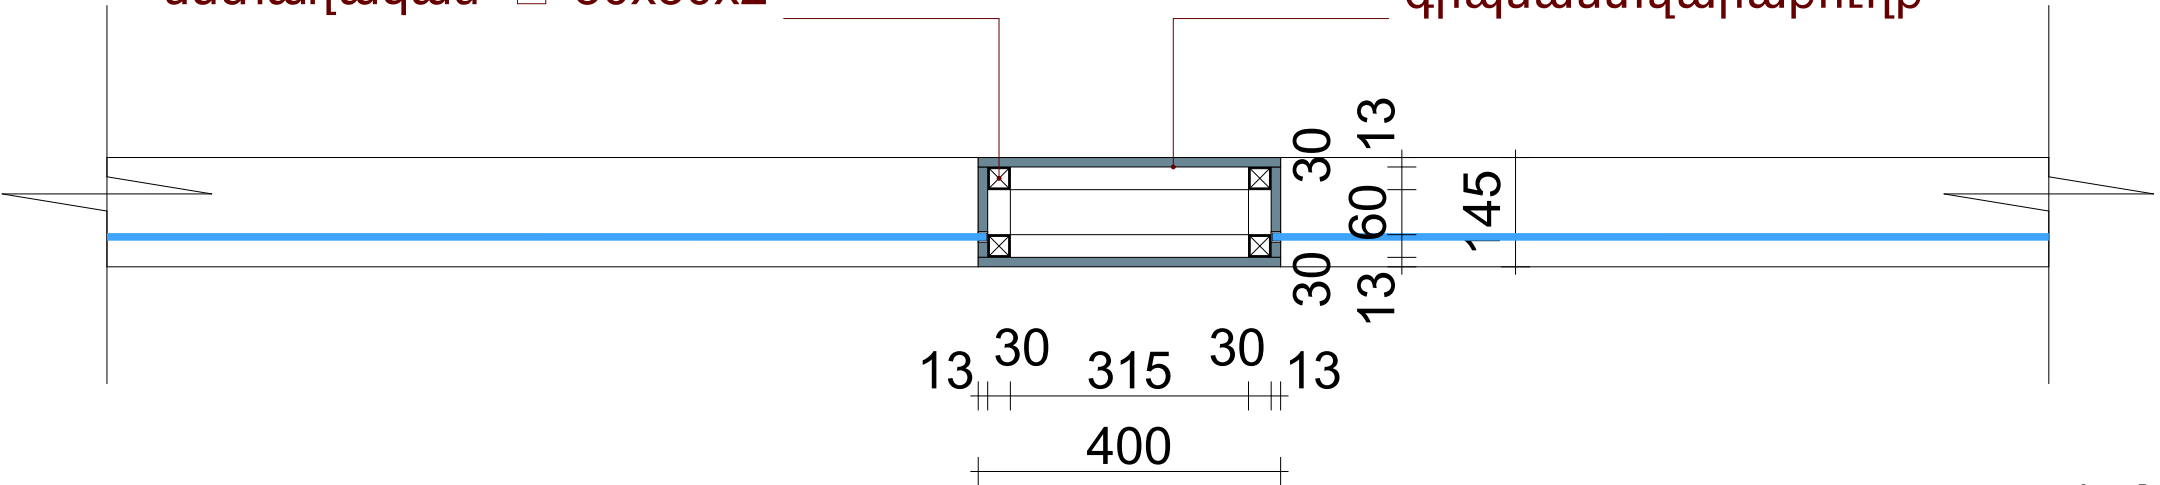

հանգույց 1