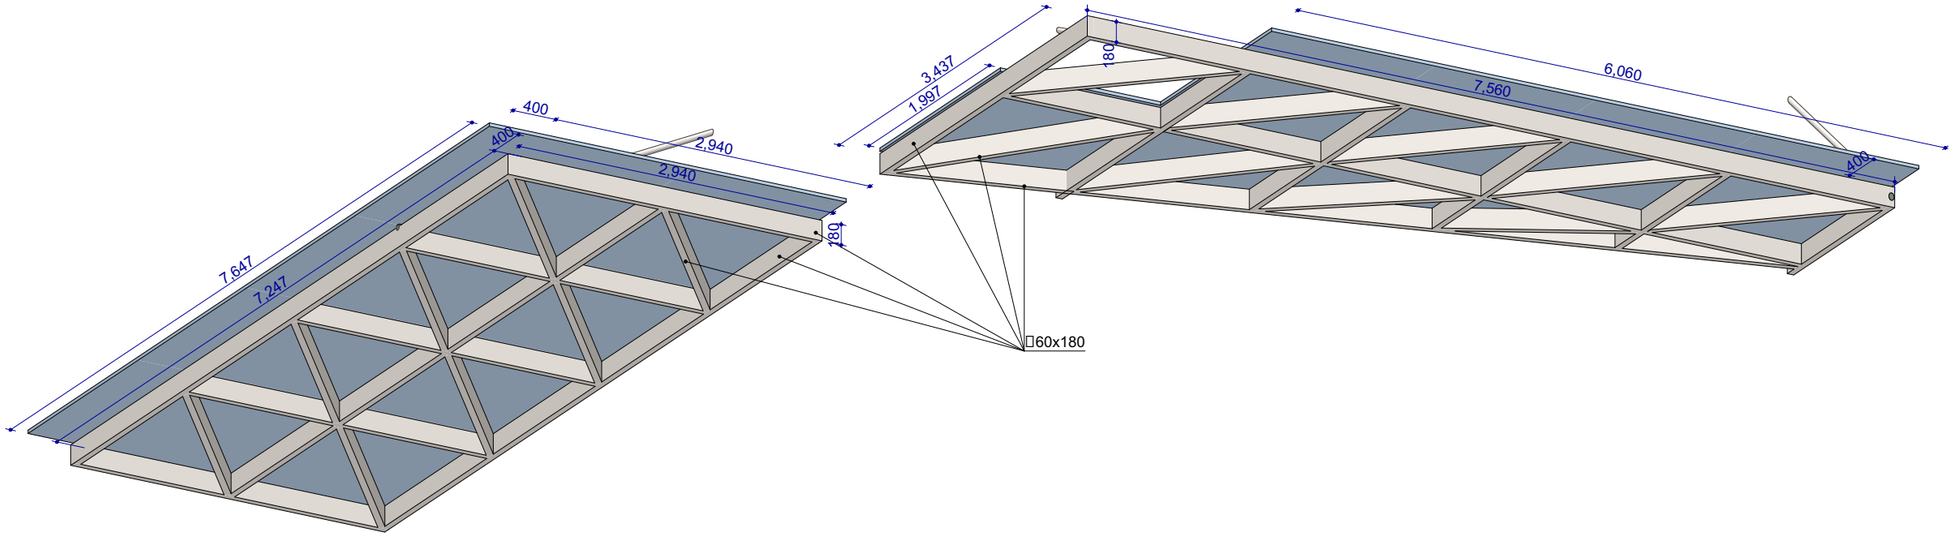

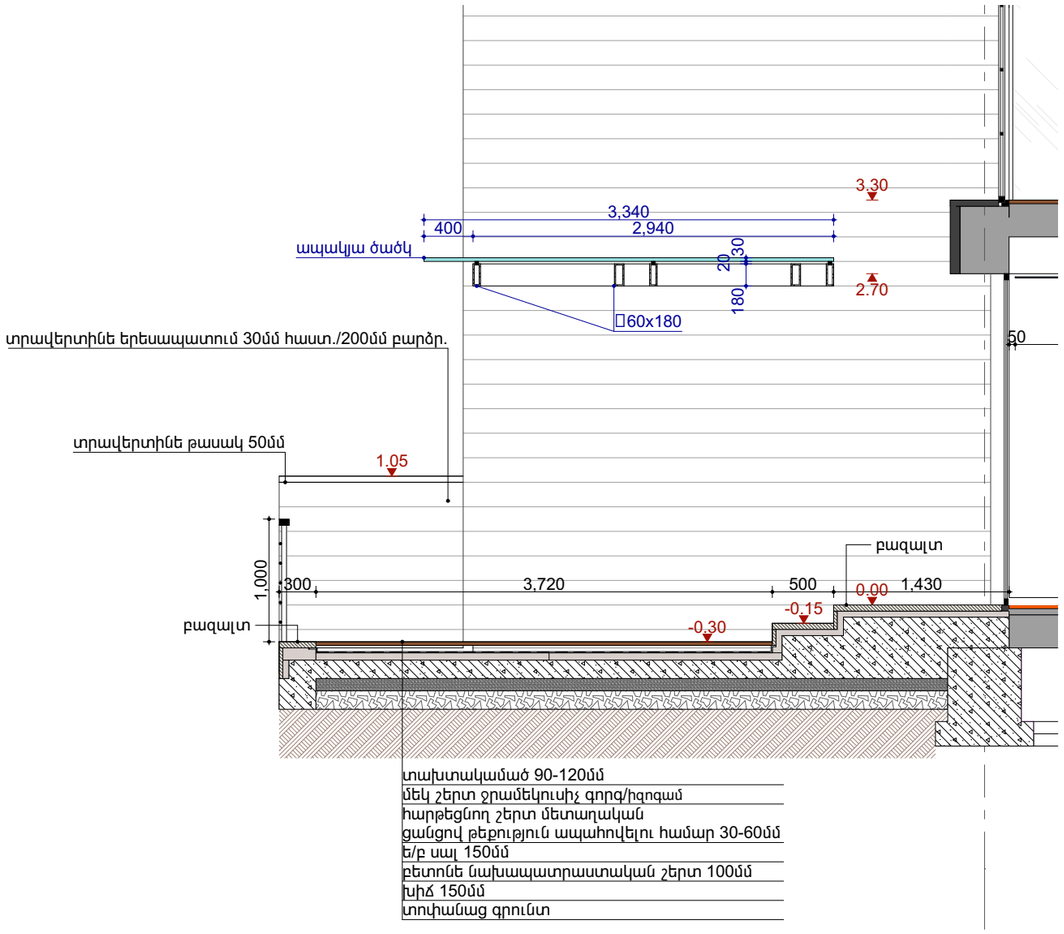

ԿՏՐՎԱԾՔ 1-1

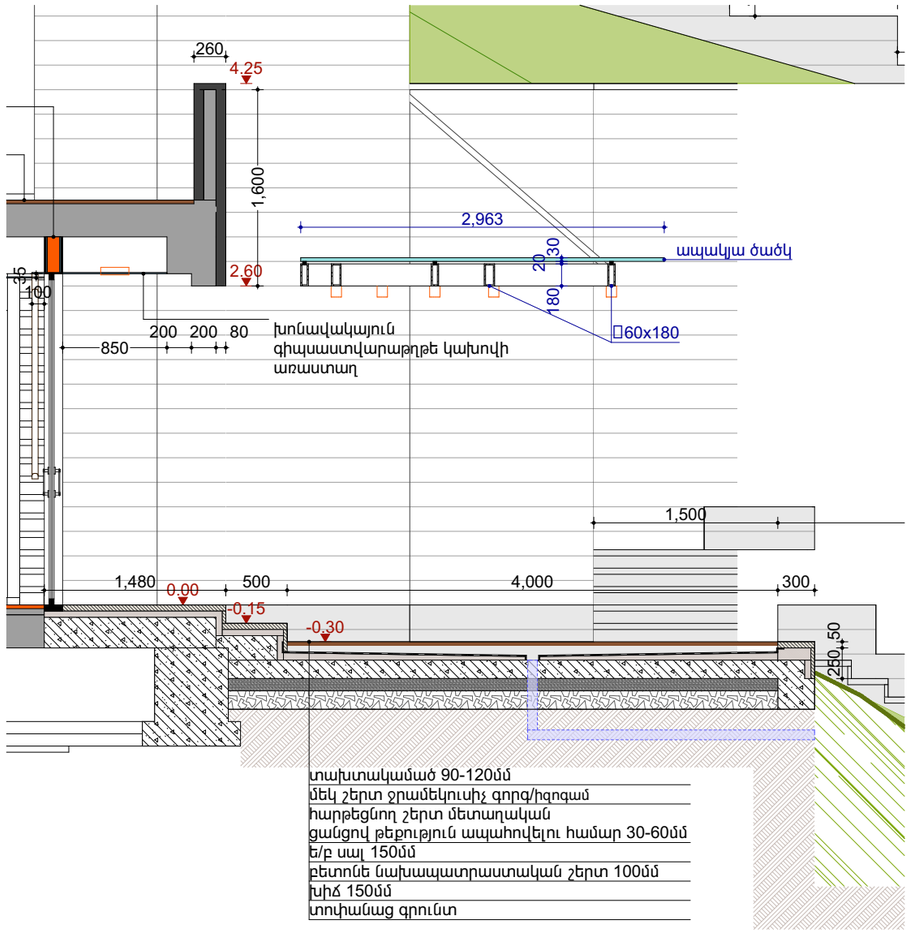

ԿՏՐՎԱԾՔ 2-2

ZAART LLC

Tel.
eMail: zaartarch@gmail.com

ԾԱՆՈԹՈՒԹՅՈՒՆ

ՊԱՏՎԻՐԱՏՈՒ
ՀՀ ՖԻՆԱՆՍՆԵՐԻ ՆԱԽԱՐԱՐՈՒԹՅՈՒՆ

ՆԱԽԱԳԾԻ ԱՆՎԱՆՈՒՄԸ
ՀՀ ՖԻՆԱՆՍՆԵՐԻ ՆԱԽԱՐԱՐՈՒԹՅԱՆ ԴԻԼԻՋԱՆԻ ՈՒՍՈՒՄՆԱԿԱՆ ԿԵՆՏՐՈՆԻ ՎԵՐԱԿԱՌՈՒՑՄԱՆ ՆԱԽԱԳԻԾ

Լրացուցիչ նախագիծ

Սպորտհրապարակներ սպասարկող մասնաշենք

ԱԼԲՈՄ 11 ԳԻՐՔ 4	ԳԼՈՒԽ 2

ԳԾԱԳՐԻ ԱՆՎԱՆՈՒՄԸ
ԱՊԱԿՅԱ ԾԱԾԿԻ ԿՏՐՎԱԾՔՆԵՐ

ԳԾԱԳՐԻ ՀԱՄԱՐԸ	5
ՄԱՍՇՏԱԲ	1:50

ՆԳՁ

Ա. ՁՈՒՐԱԲՅԱՆ	

ՀԵՂԻՆԱԿՆԵՐ

Ա.ՁՈՒՐԱԲՅԱՆ	
Զ.ՁՈՒՐԱԲՅԱՆ	

ՆԱԽԱԳԾԵՑԻՆ

Ա.ՄՈՒՐԱԴՅԱՆ	

ԱՄՍԱԹԻՎ