



Tel.
eMail: zaartarch@gmail.com

ԾԱՆՈԹՈՒԹՅՈՒՆ

ՊԱՏՎԻՐԱՏՈՒ
ՀՀ ՖԻԼԱՄՍՆԵՐԻ ՆԱԽԱՐԱՐՈՒԹՅՈՒՆ

ՆԱԽԱԳԾԻ ԱՆՎԱՆՈՒՄԸ
ՀՀ ՖԻԼԱՄՍՆԵՐԻ ՆԱԽԱՐԱՐՈՒԹՅԱՆ
ԴԻԼԻԶԱՆԻ ՈՒՍՈՒՄՆԱԿԱՆ ԿԵՆՏՐՈՆԻ
ՎԵՐԱԿԱՌՈՒՅՄԱՆ ՆԱԽԱԳԻԾ

Լրացուցիչ նախագիծ

Սպորտհրապարակներ
սպասարկող մասնաշենք

ԱԼԲՈՄ	11	ԳԼՈՒԽ 2
ԳԻՐԸ	4	

ԳԾԱԳՐԻ ԱՆՎԱՆՈՒՄԸ
Օղակոխության
սարքի քողարկում

ԳԾԱԳՐԻ ՀԱՄԱՐԸ	6
---------------	---

ՄԱՍՇՏԱԲ	1:50
---------	------

ՆԳՃ

Ա. ՉՈՒՐԱԲՅԱՆ	
--------------	--

ՀԵՂԻՆԱԿՆԵՐ



Ա. ՉՈՒՐԱԲՅԱՆ	
--------------	--

Զ. ՉՈՒՐԱԲՅԱՆ	
--------------	--

ՆԱԽԱԳԾԵՑԻՆ

Ա. ՍՈՒՐԱԴՅԱՆ	
--------------	--

ԱՄՍԱԹԻՎ

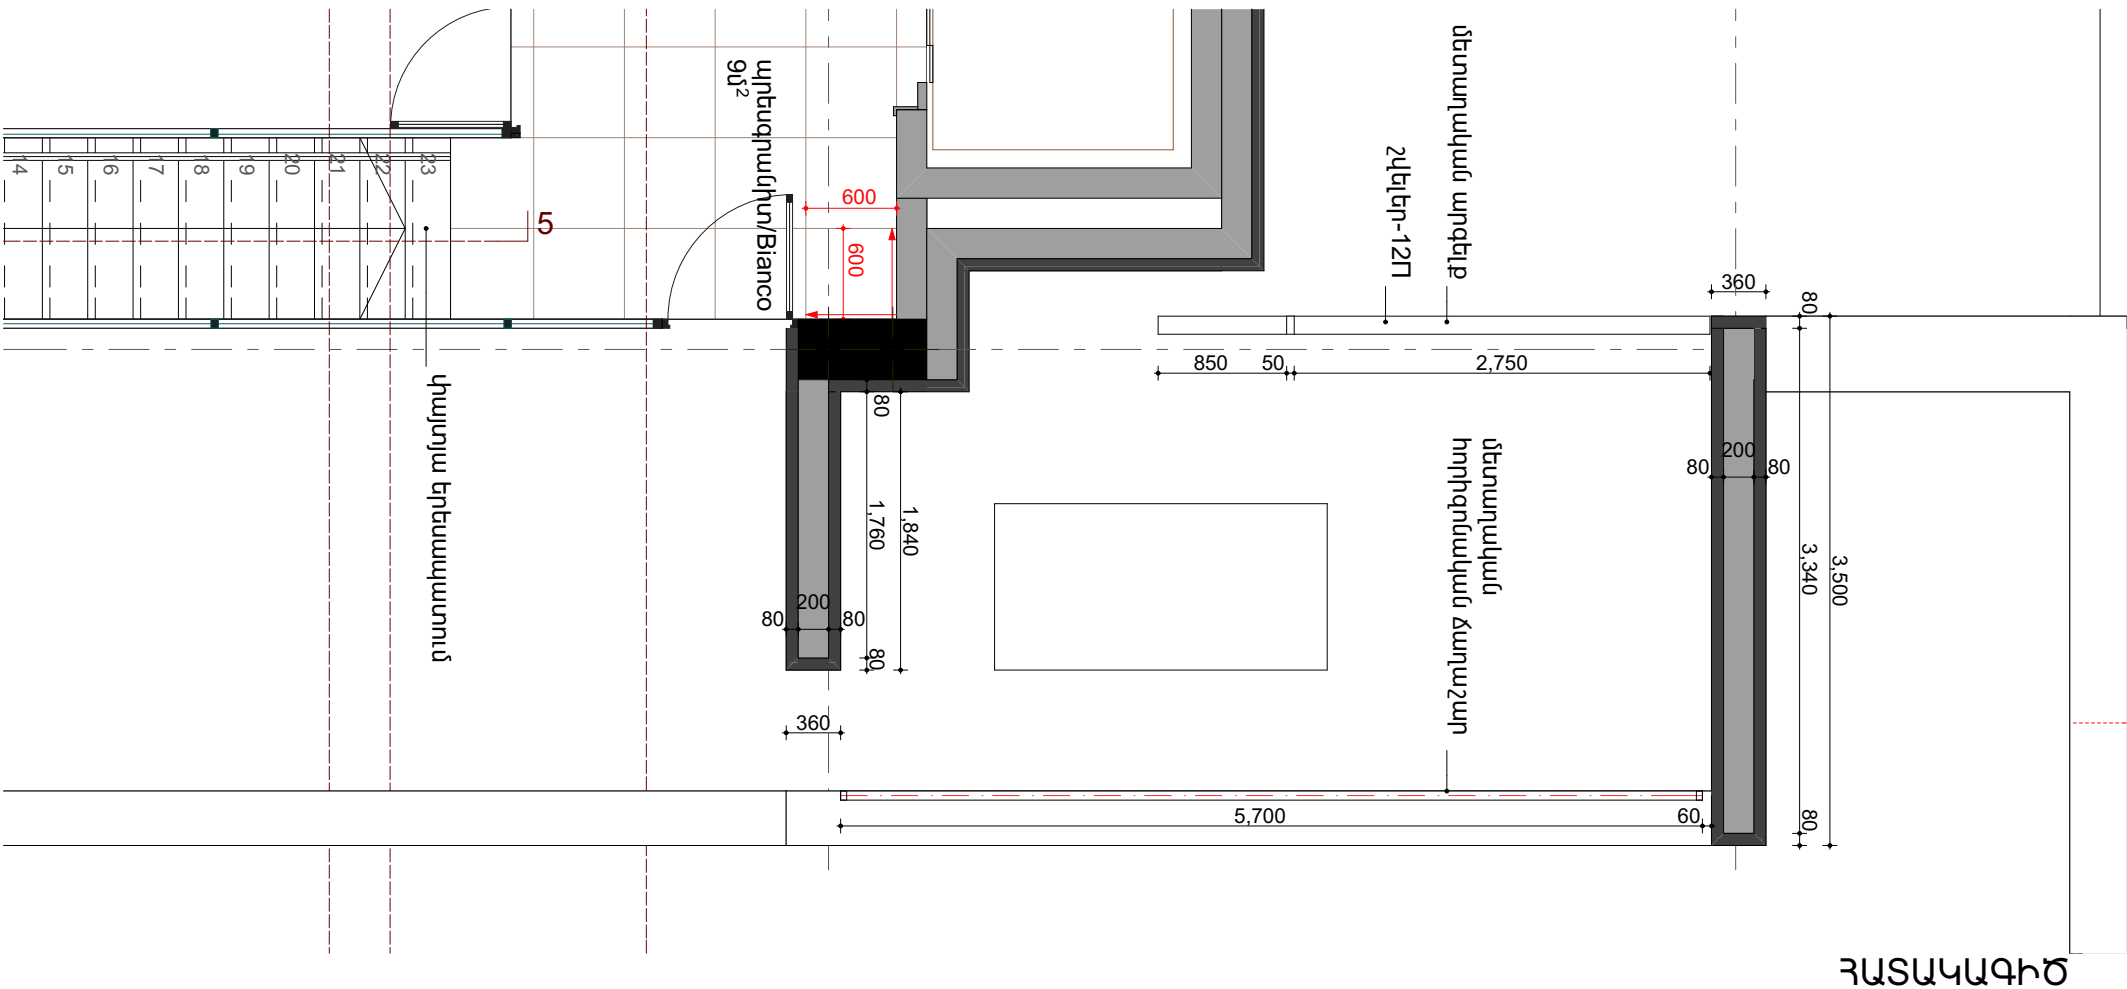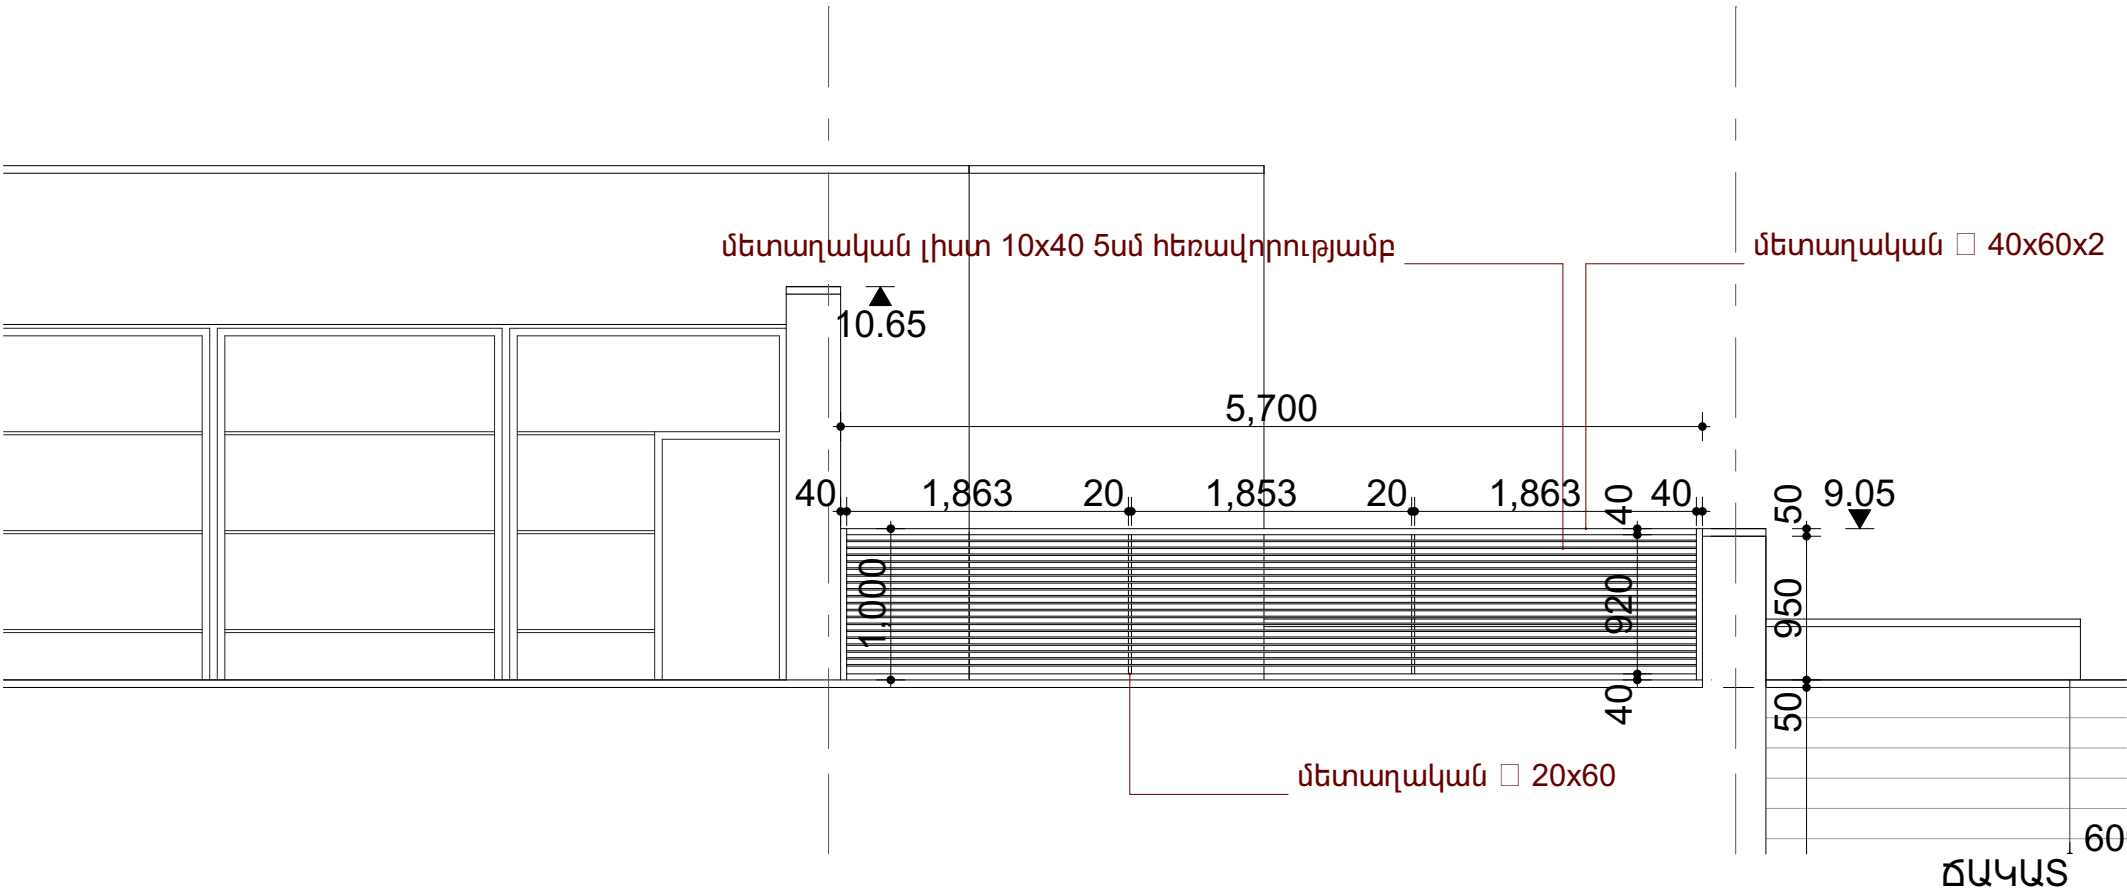

ՀԱՏԱԿԱԳԻԾ