

ՀՀ ՖԻՆԱՆՍՆԵՐԻ ՆԱԽԱՐԱՐՈՒԹՅԱՆ ԴԻԼԻՋԱՆԻ ՈՒՍՈՒՄՆԱԿԱՆ ԿԵՆՏՐՈՆԻ ՎԵՐԱԿԱՌՈՒՑՄԱՆ ՆԱԽԱԳԻԾ

**ՍՊՈՐՏՇՐԱՊԱՐԱԿՆԵՐԻ ԲԱՐԵԿԱՐԳՄԱՆ ԵՎ ՀԱԿԱՍՈՂԱՆՔԱՅԻՆ ԻՆԺԵՆԵՐԱԿԱՆ ԿԱՌՈՒՐՑՆԵՐ
ԱԼԲՈՄ 6 / ԳԻՐՔ 14 / ՃԱՐՏԱՐԱՊԵՏԱԿԱՆ ԵՎ ԿՈՆՍՏՐՈՒԿՏՈՐԱԿԱՆ ՄԱՍԵՐ
ԳԼՈՒԽ 1-ՍՊՈՐՏԱՅԻՆ ՄԱՍՆԱՇԵՆՔԻՆ ՀԱՐՈՂ ՀԱՏՎԱԾԻ ԲԱՐԵԿԱՐԳՈՒՄ ԵՎ ՍՊՈՐՏՇՐԱՊԱՐԱԿՆԵՐԸ ԿԱՊՈՂ
ԱՍՏԻՃԱՆՆԵՐ**

«ԶԱԱՐՏ» ՃԱՐՏԱՐԱՊԵՏԱԿԱՆ ԱՐՎԵՍՏԱՆՈՑ

ԵՐԵՎԱՆ 2015

ՃԱՐՏԱՐԱՊԵՏԱԿԱՆ ՄԱՍ ԱՆՎԱՆԱՑԱՆԿ

1. ՀԱՏԱԿԱԳԻԾ
2. ԿՏՐՎԱԾՔ 1-1
3. ԿՏՐՎԱԾՔ 2-2
4. ԿՏՐՎԱԾՔ 3-3
5. ԿՏՐՎԱԾՔ 4-4
6. ԿՏՐՎԱԾՔ 7-7
7. ԿՏՐՎԱԾՔ 8-8
8. ԿՏՐՎԱԾՔ 9-9
9. ԿՏՐՎԱԾՔ 10-10
10. ՃԱԿԱՏ Ա-2 ԱՌԱՆՑՔՆԵՐԻ ՄԻՋԵՎ



Tel.
eMail: zaartarch@gmail.com

ԾԱՆՈԹՈՒԹՅՈՒՆ

ՊԱՏԿԻՐԱՏՈՒ

ՀՀ ՖԻՆԱՆՍՆԵՐԻ ՆԱԽԱՐԱՐՈՒԹՅՈՒՆ

ՆԱԽԱԳԾԻ ԱՆՎԱՆՈՒՄԸ

ՀՀ ՖԻՆԱՆՍՆԵՐԻ ՆԱԽԱՐԱՐՈՒԹՅԱՆ
ԴԻԼԻԶԱՆԻ ՈՒՍՈՒՄՆԱԿԱՆ ԿԵՆՏՐՈՆԻ
ԿԵՐԱԿԱՌՈՒՅՄԱՆ ՆԱԽԱԳԻԾ

Սպորտհրապարակների բարեկարգման և հակասողակցային ինժեներական կառույցները

Սպորտային մասնաշենքի հարող հատվածի բարեկարգում և սպորտհրապարակները կապող աստիճաններ

ԱԼՔՈՄ 6 ԳԻՐԸ 14 ԳԼՈՒՆ 1

ԳԾԱԳԻԻ ԱՆՎԱՆՈՒՄԸ
ՀԱՏԱԿԱԳԻԾ

ԳԾԱԳԻԻ ՀԱՄԱՐԸ 1

ՄԱՍՇՏԱԲ 1:100

ՆԳԾ

Ա. ՉՈՒՐԱԲՅԱՆ

ՀԵՐԻՆԱԿՆԵՐ


Ա.ՉՈՒՐԱԲՅԱՆ

Չ.ՉՈՒՐԱԲՅԱՆ

ՆԱԽԱԳԾԵՑԻՆ


Ա.ՍՈՒՐԱԴՅԱՆ

ԱՄՍԱԹԻԿ

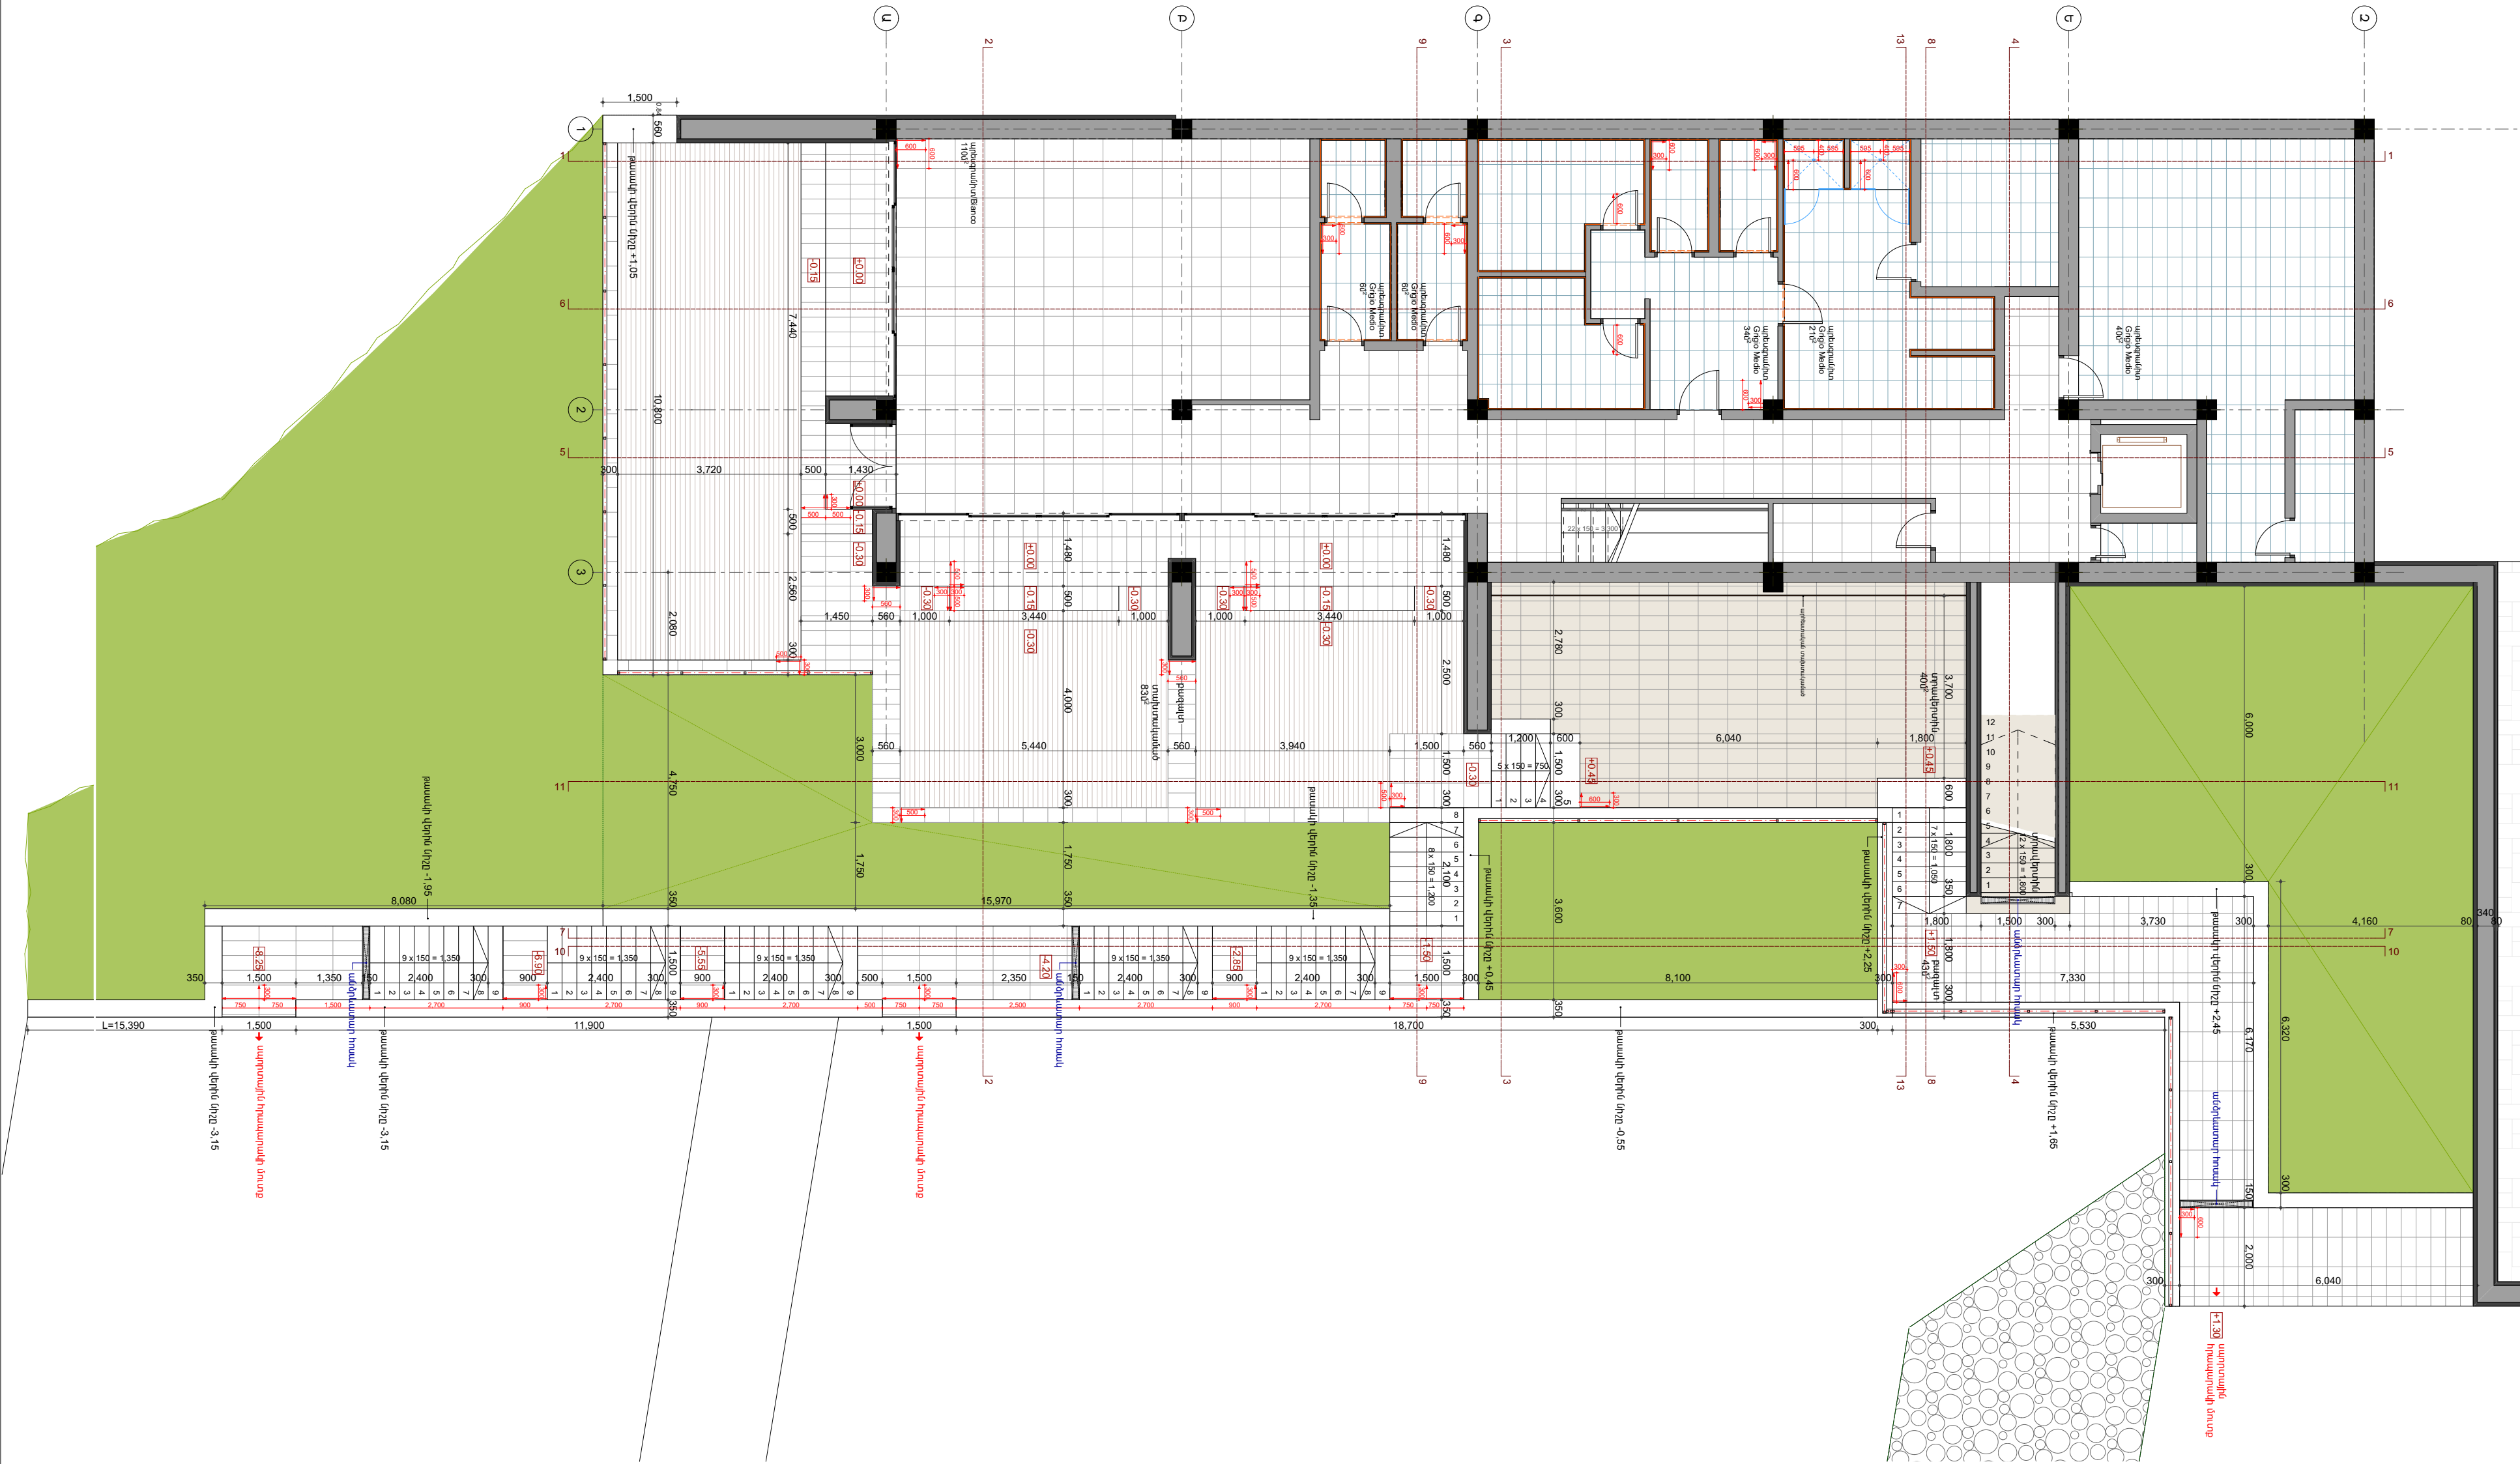


[illegible]

ԱՄՍԱԹԻՎ

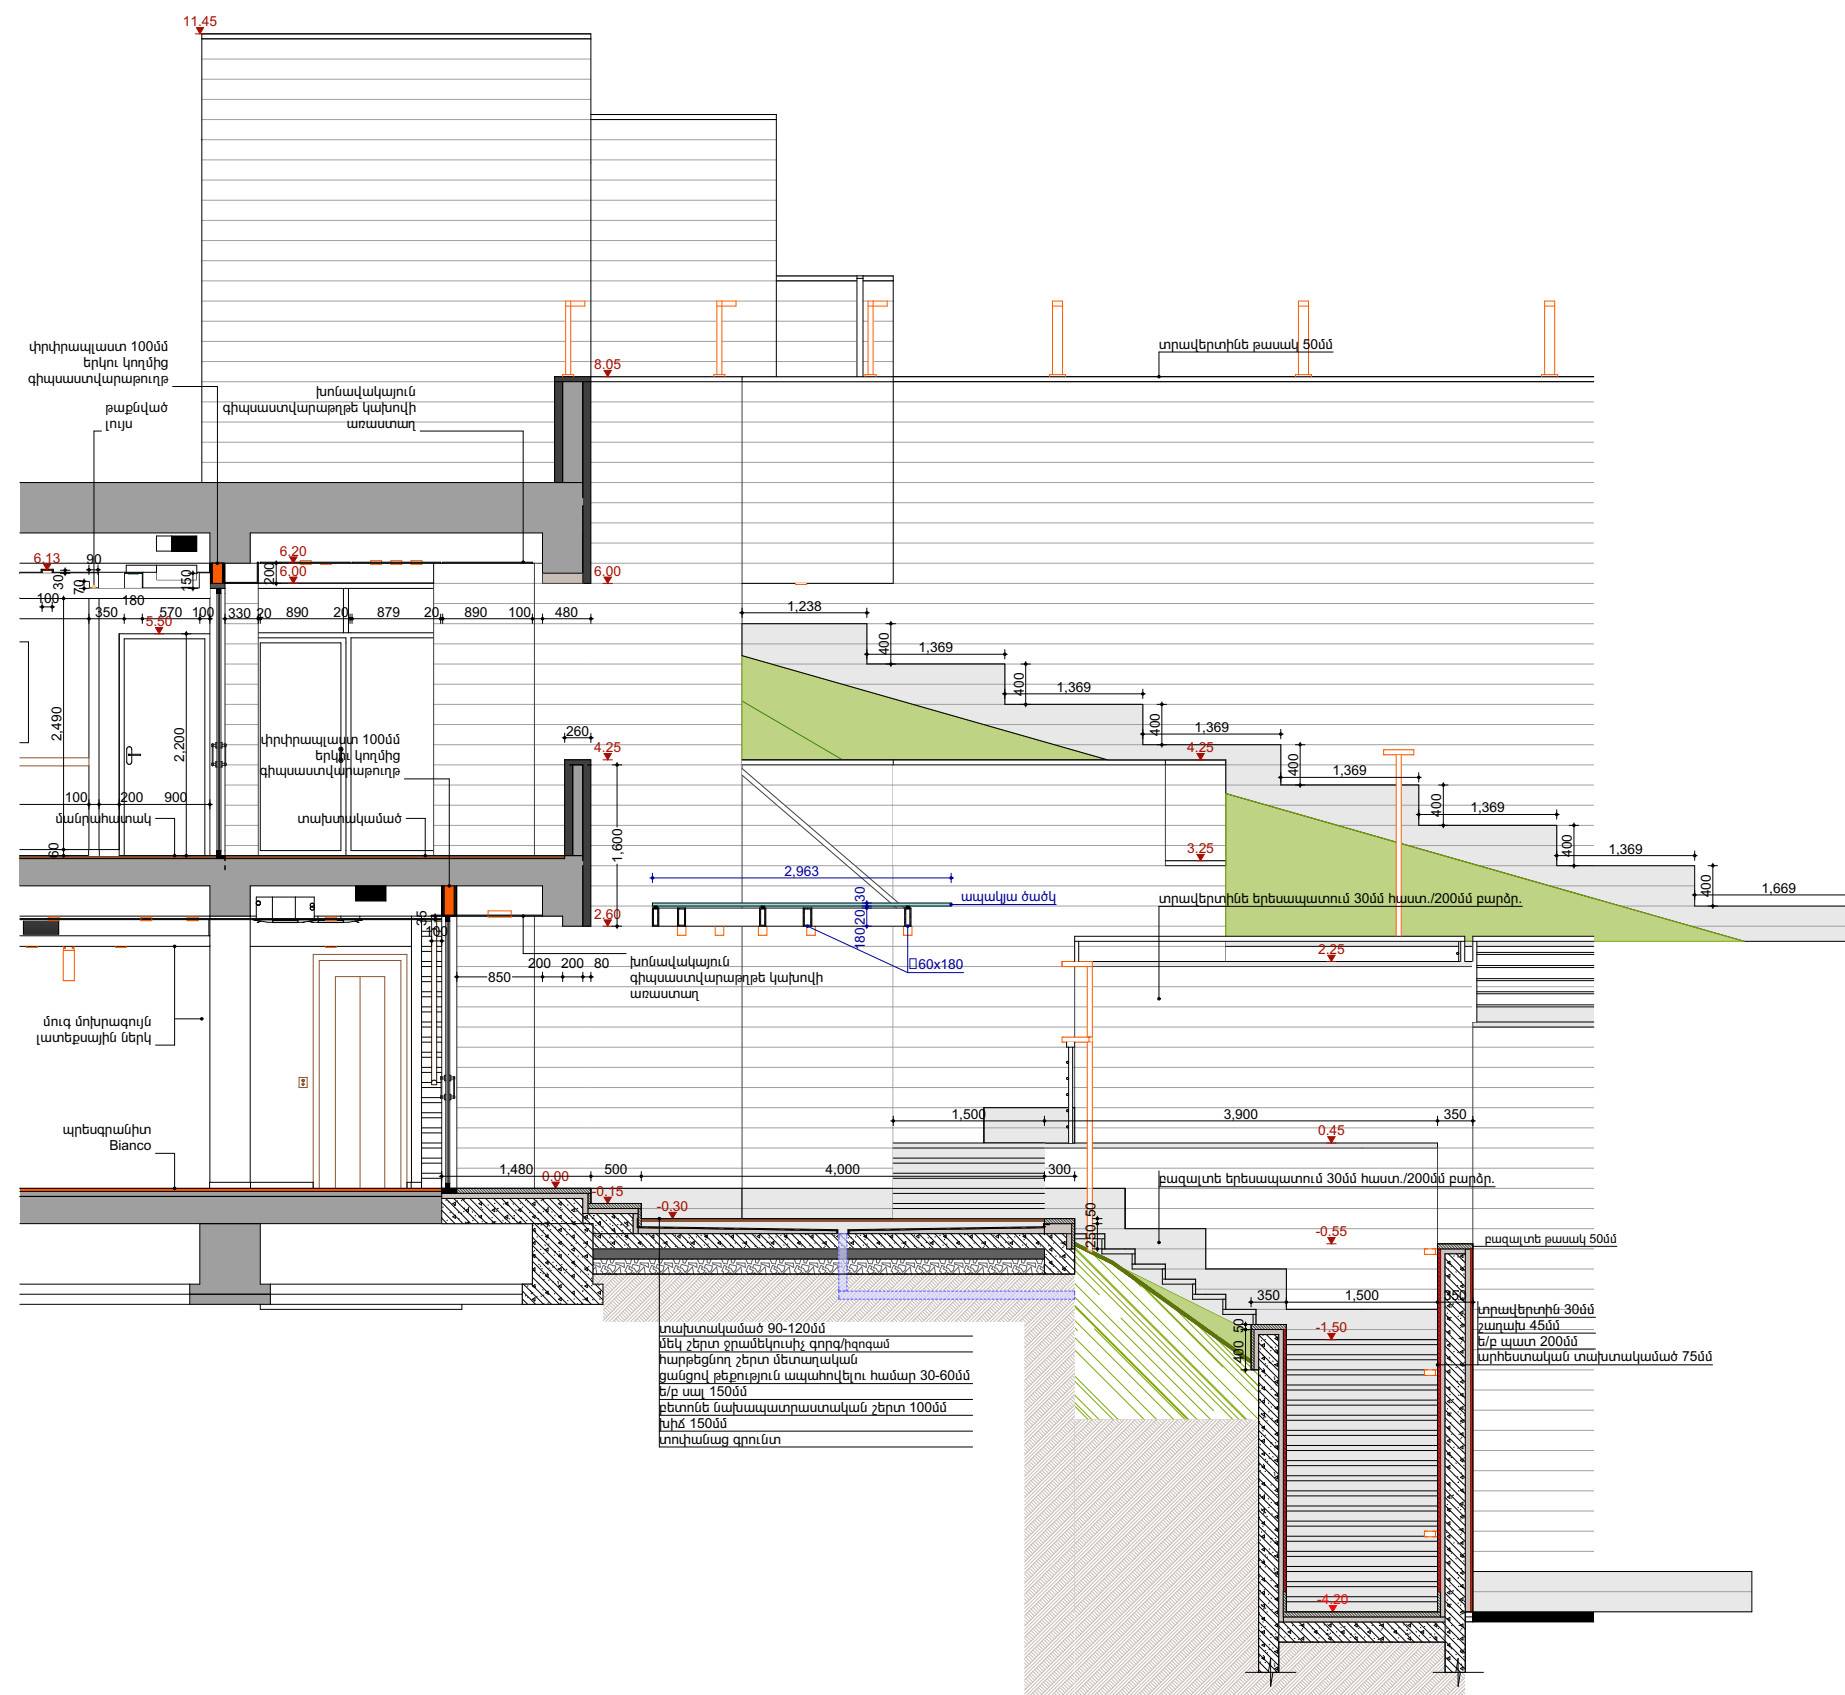

ԱՄՍԱԹԻՎ

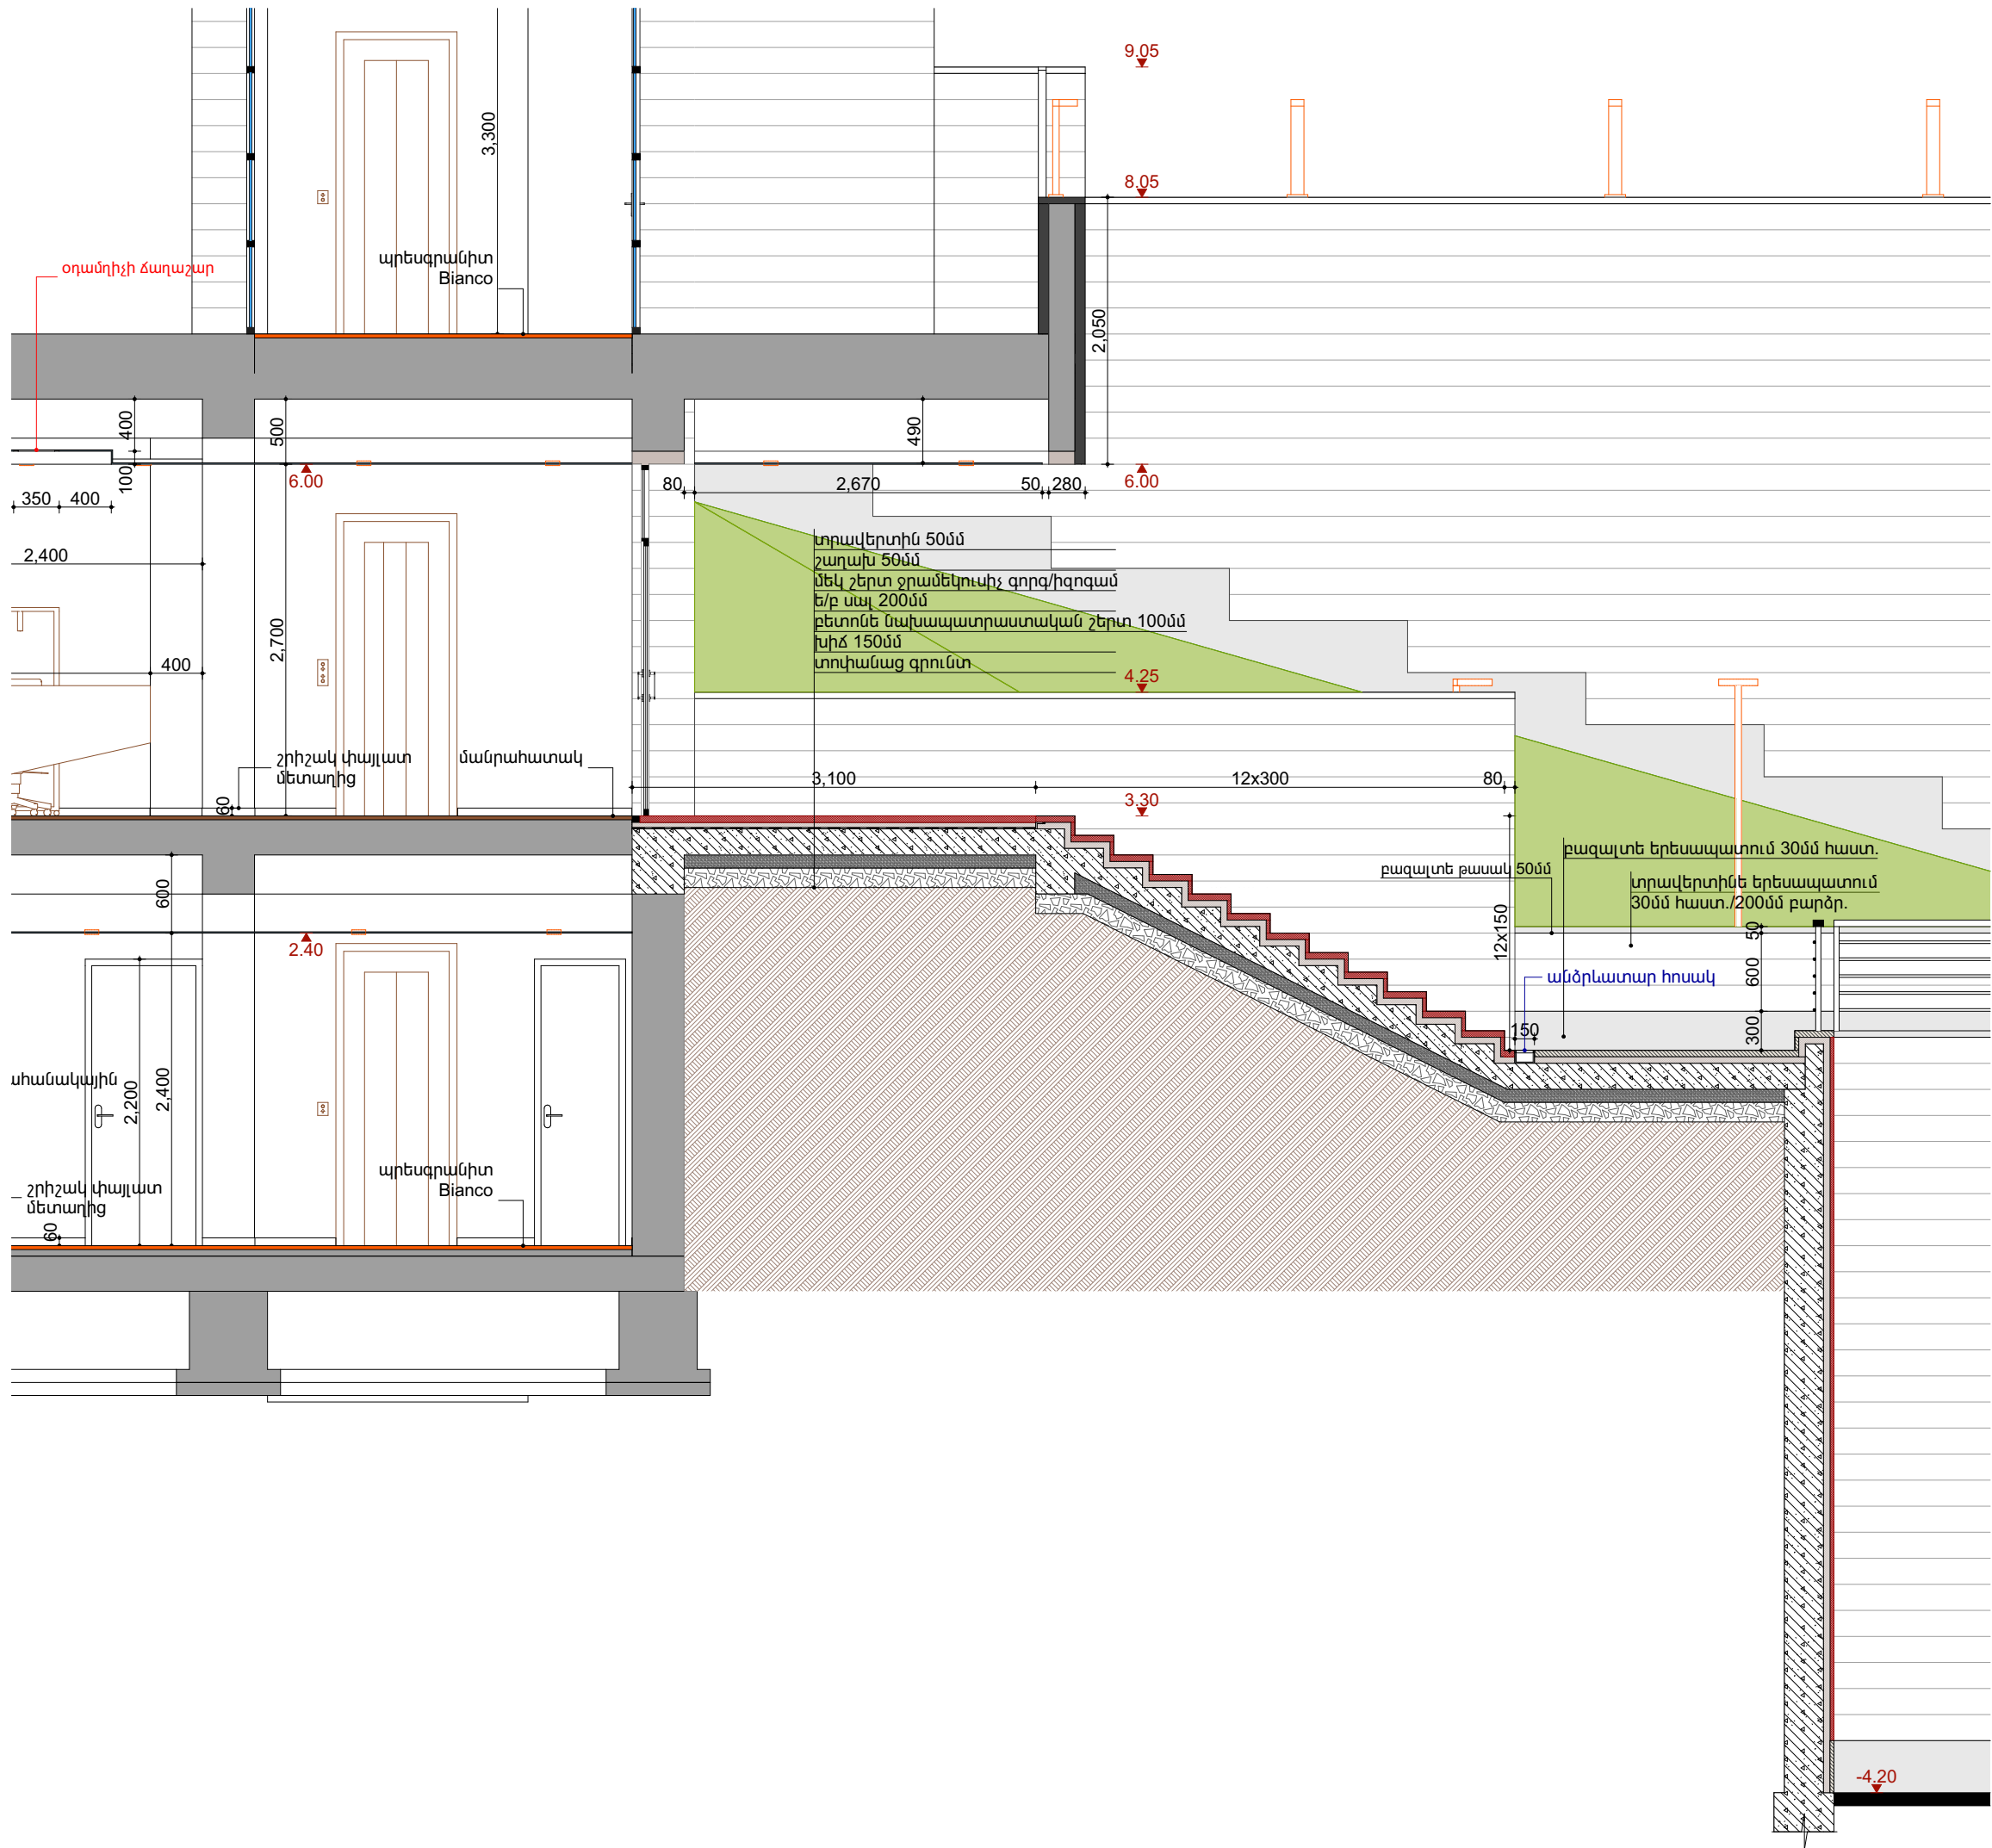

Tel.
eMail: zaartarch@gmail.com
ԾԱՆՈԹՈՒԹՅՈՒՆ

ՊԱՏՎԻՐԱՏՈՒ
ՀՀ ՖԻԼԱՍՏԵՐԻ ՆԱԽԱՐԱՐՈՒԹՅՈՒՆ

ՆԱԽԱԳԾԻ ԱՆՎԱՆՈՒՄԸ
ՀՀ ՖԻԼԱՍՏԵՐԻ ՆԱԽԱՐԱՐՈՒԹՅԱՆ
ԴԻԼԻԶԱՆԻ ՈՒՄՈՒՄՆԱԿԱՆ ԿԵՆՏՐՈՆԻ
ՎԵՐԱԿԱՌՈՒՑՄԱՆ ՆԱԽԱԳԻԾ

Սպորտհրապարակների բարեկարգման և հակասողանքային ինժեներական կառույցները

Սպորտային մասնաշենքին հարող հատվածի բարեկարգում և սպորտհրապարակները կապող աստիճաններ

ԱԼԲՈՍ	6	ԳԼՈՒՆ 1
ԳԻՐԸ	14	

ԳԾԱԳՐԻ ԱՆՎԱՆՈՒՄԸ
ԿՏՐՎԱԾԸ 4-4

ԳԾԱԳՐԻ ՀԱՄԱՐԸ	5
---------------	---

ՄԱՍՇՏԱԲ	1:50
---------	------

ՆԳԾ

Ա. ՉՈՒՐԱԲՅԱՆ	
--------------	--

ՀԵՂԻՆԱԿՆԵՐ


Ա. ՉՈՒՐԱԲՅԱՆ	
--------------	--

Զ. ՉՈՒՐԱԲՅԱՆ	
--------------	--

ՆԱԽԱԳԾԵՑԻՆ

Ա. ՍՈՒՐԱԴՅԱՆ	
--------------	--

ԱՄՍԱԹԻՎ

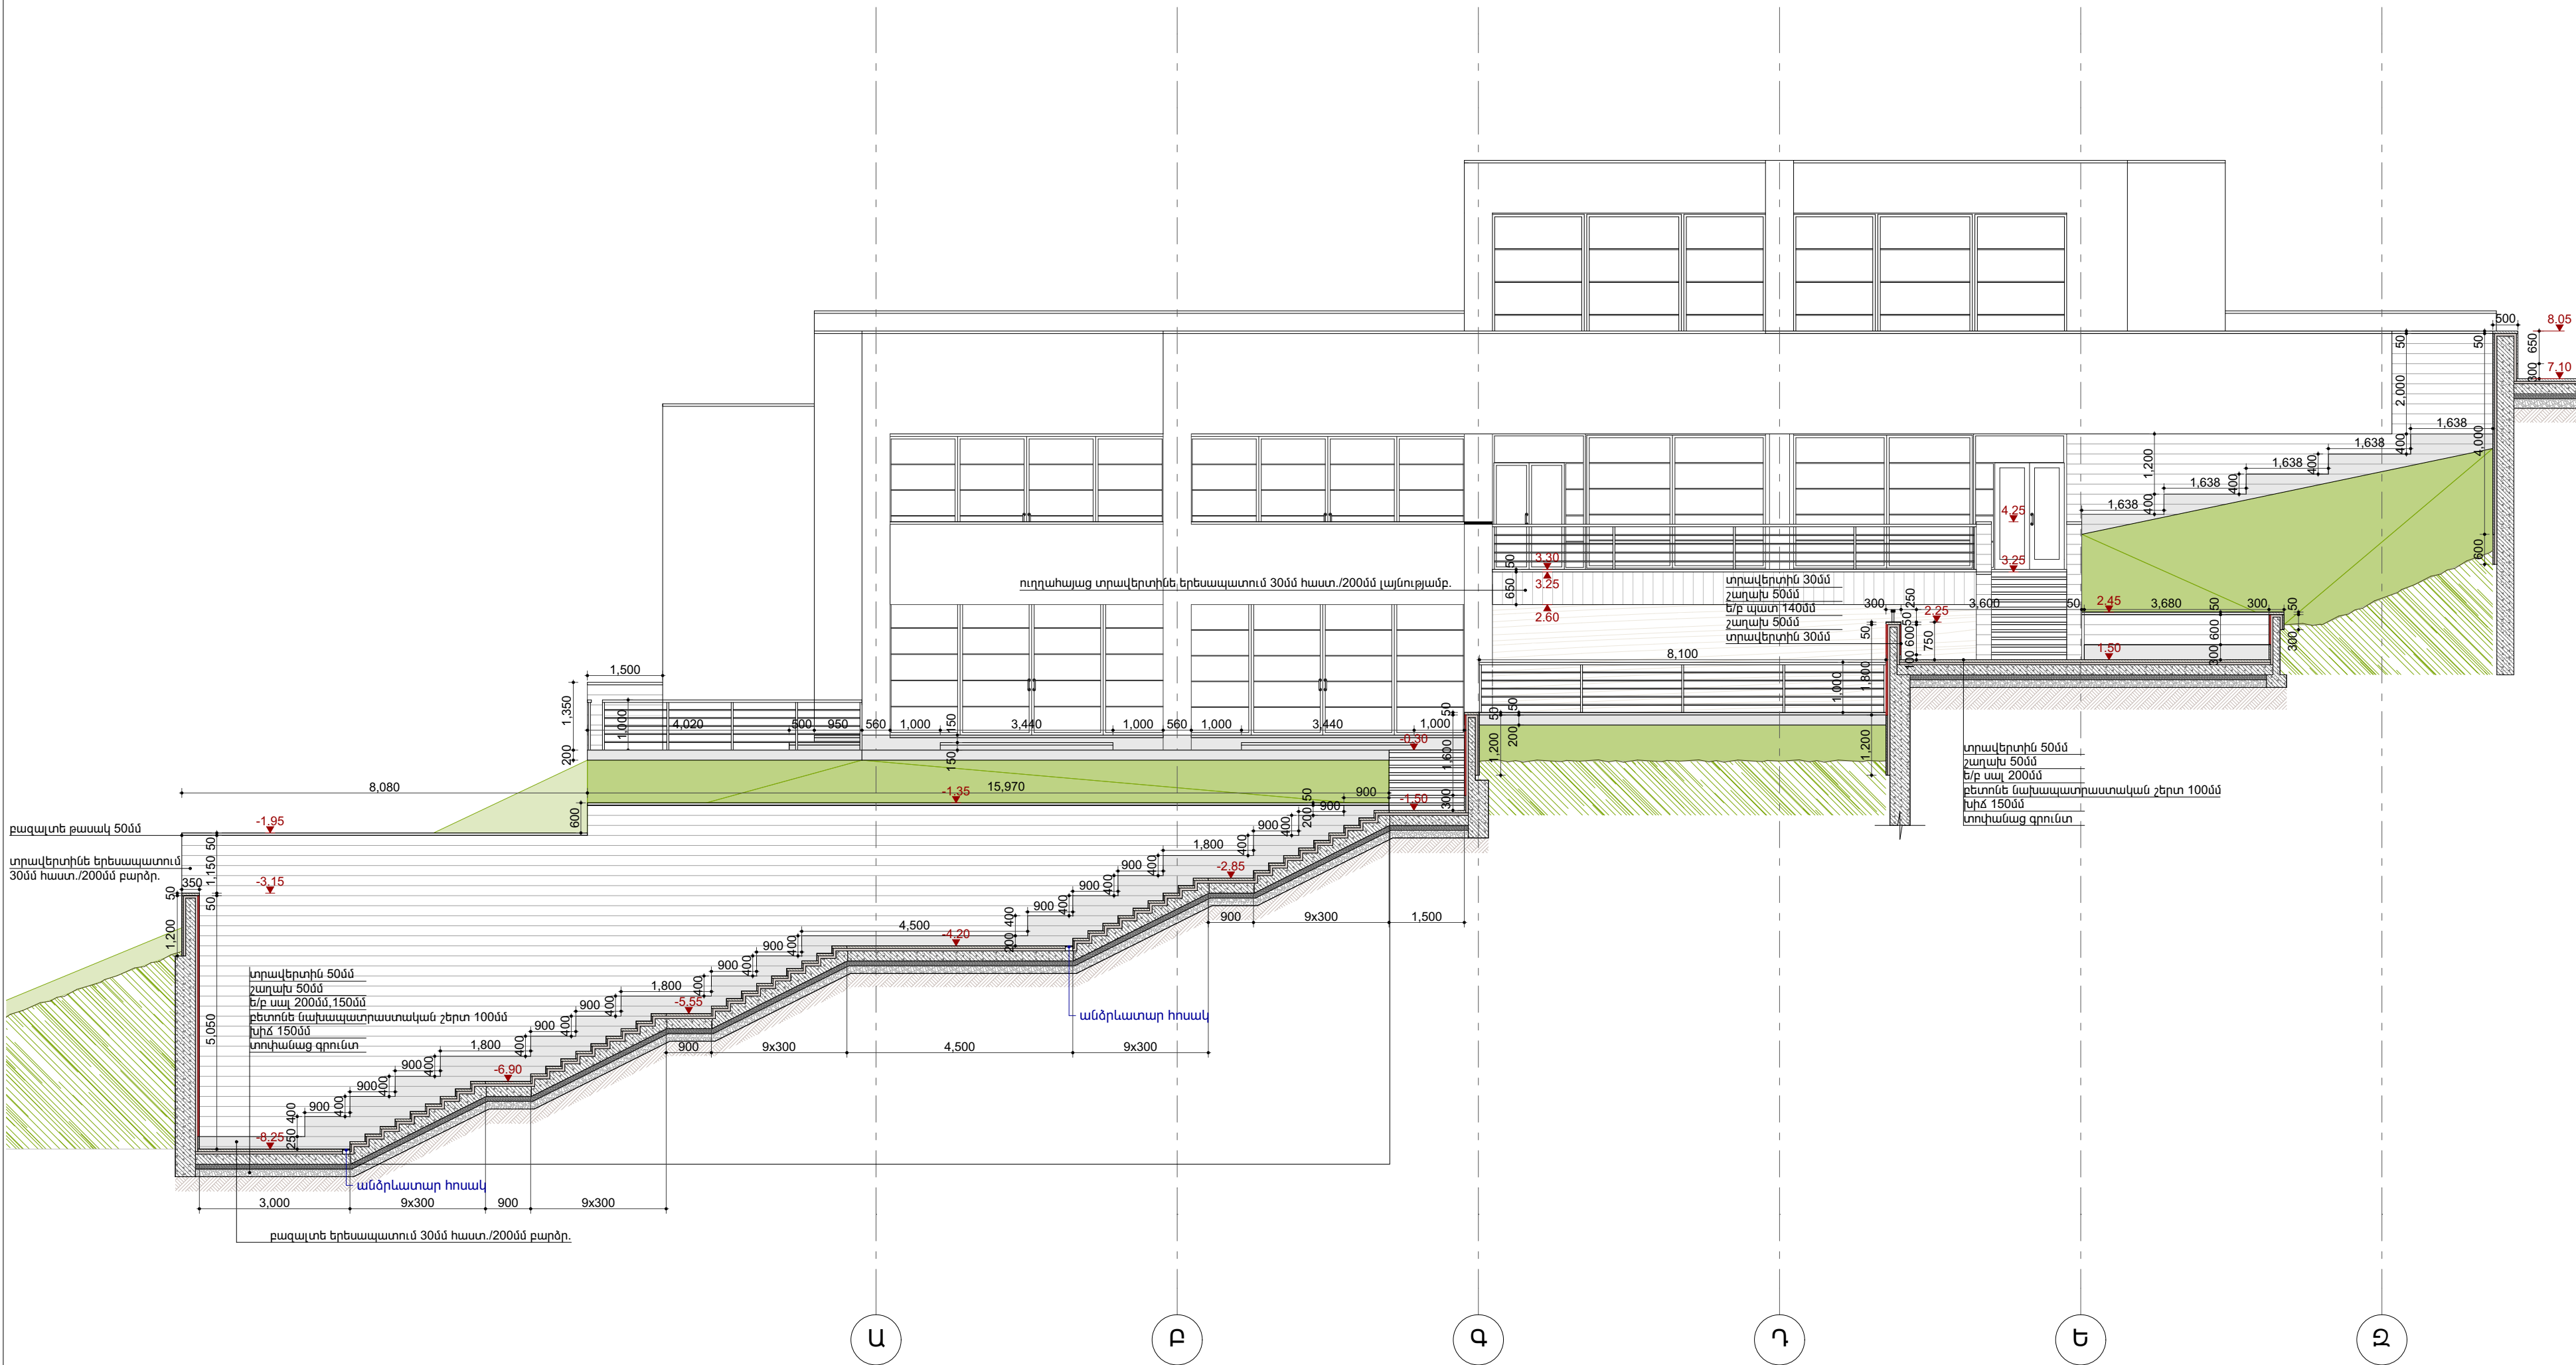



Tel.
eMail: zaartarch@gmail.com
ԾԱՆՈԹՈՒԹՅՈՒՆ

ՊԱՏՎԻՐԱՏՈՒ
ՀՀ ՖԻՆԱՆՍՆԵՐԻ ՆԱԽԱՐԱՐՈՒԹՅՈՒՆ

ՆԱԽԱԳԾԻ ԱՆՎԱՆՈՒՄԸ
ՀՀ ՖԻՆԱՆՍՆԵՐԻ ՆԱԽԱՐԱՐՈՒԹՅԱՆ
ԴԻԼԻԶԱՆԻ ՈՒՍՈՒՄՆԱԿԱՆ ԿԵՆՏՐՈՆԻ
ՎԵՐԱՎԱՌՈՒՑՄԱՆ ՆԱԽԱԳԻԾ

Սպորտհրապարակների բարեկարգման և հակասողանքային ինժեներական կառույցները

Սպորտային մասնաշենքին հարող հատվածի բարեկարգում և սպորտհրապարակները կապող աստիճաններ

ԱԼԲՈՄ	6	ԳԼՈՒՆ 1
ԳԻՐԸ	14	

ԳԾԱԳՐԻ ԱՆՎԱՆՈՒՄԸ
ԿՏՐՎԱԾԸ 8-8

ԳԾԱԳՐԻ ՀԱՄԱՐԸ	7
---------------	---

ՄԱՍՇՏԱԲ	1:100
---------	-------

ՆԳՃ

Ա. ՉՈՒՐԱԲՅԱՆ	
--------------	--

ՀԵՂԻՆԱԿՆԵՐ


Ա. ՉՈՒՐԱԲՅԱՆ	
--------------	--

Զ. ՉՈՒՐԱԲՅԱՆ	
--------------	--


ՆԱԽԱԳԾԵՑԻՆ

Ա. ՍՈՒՐԱԴՅԱՆ	
--------------	--

ԱՄՍԱԹԻՎ

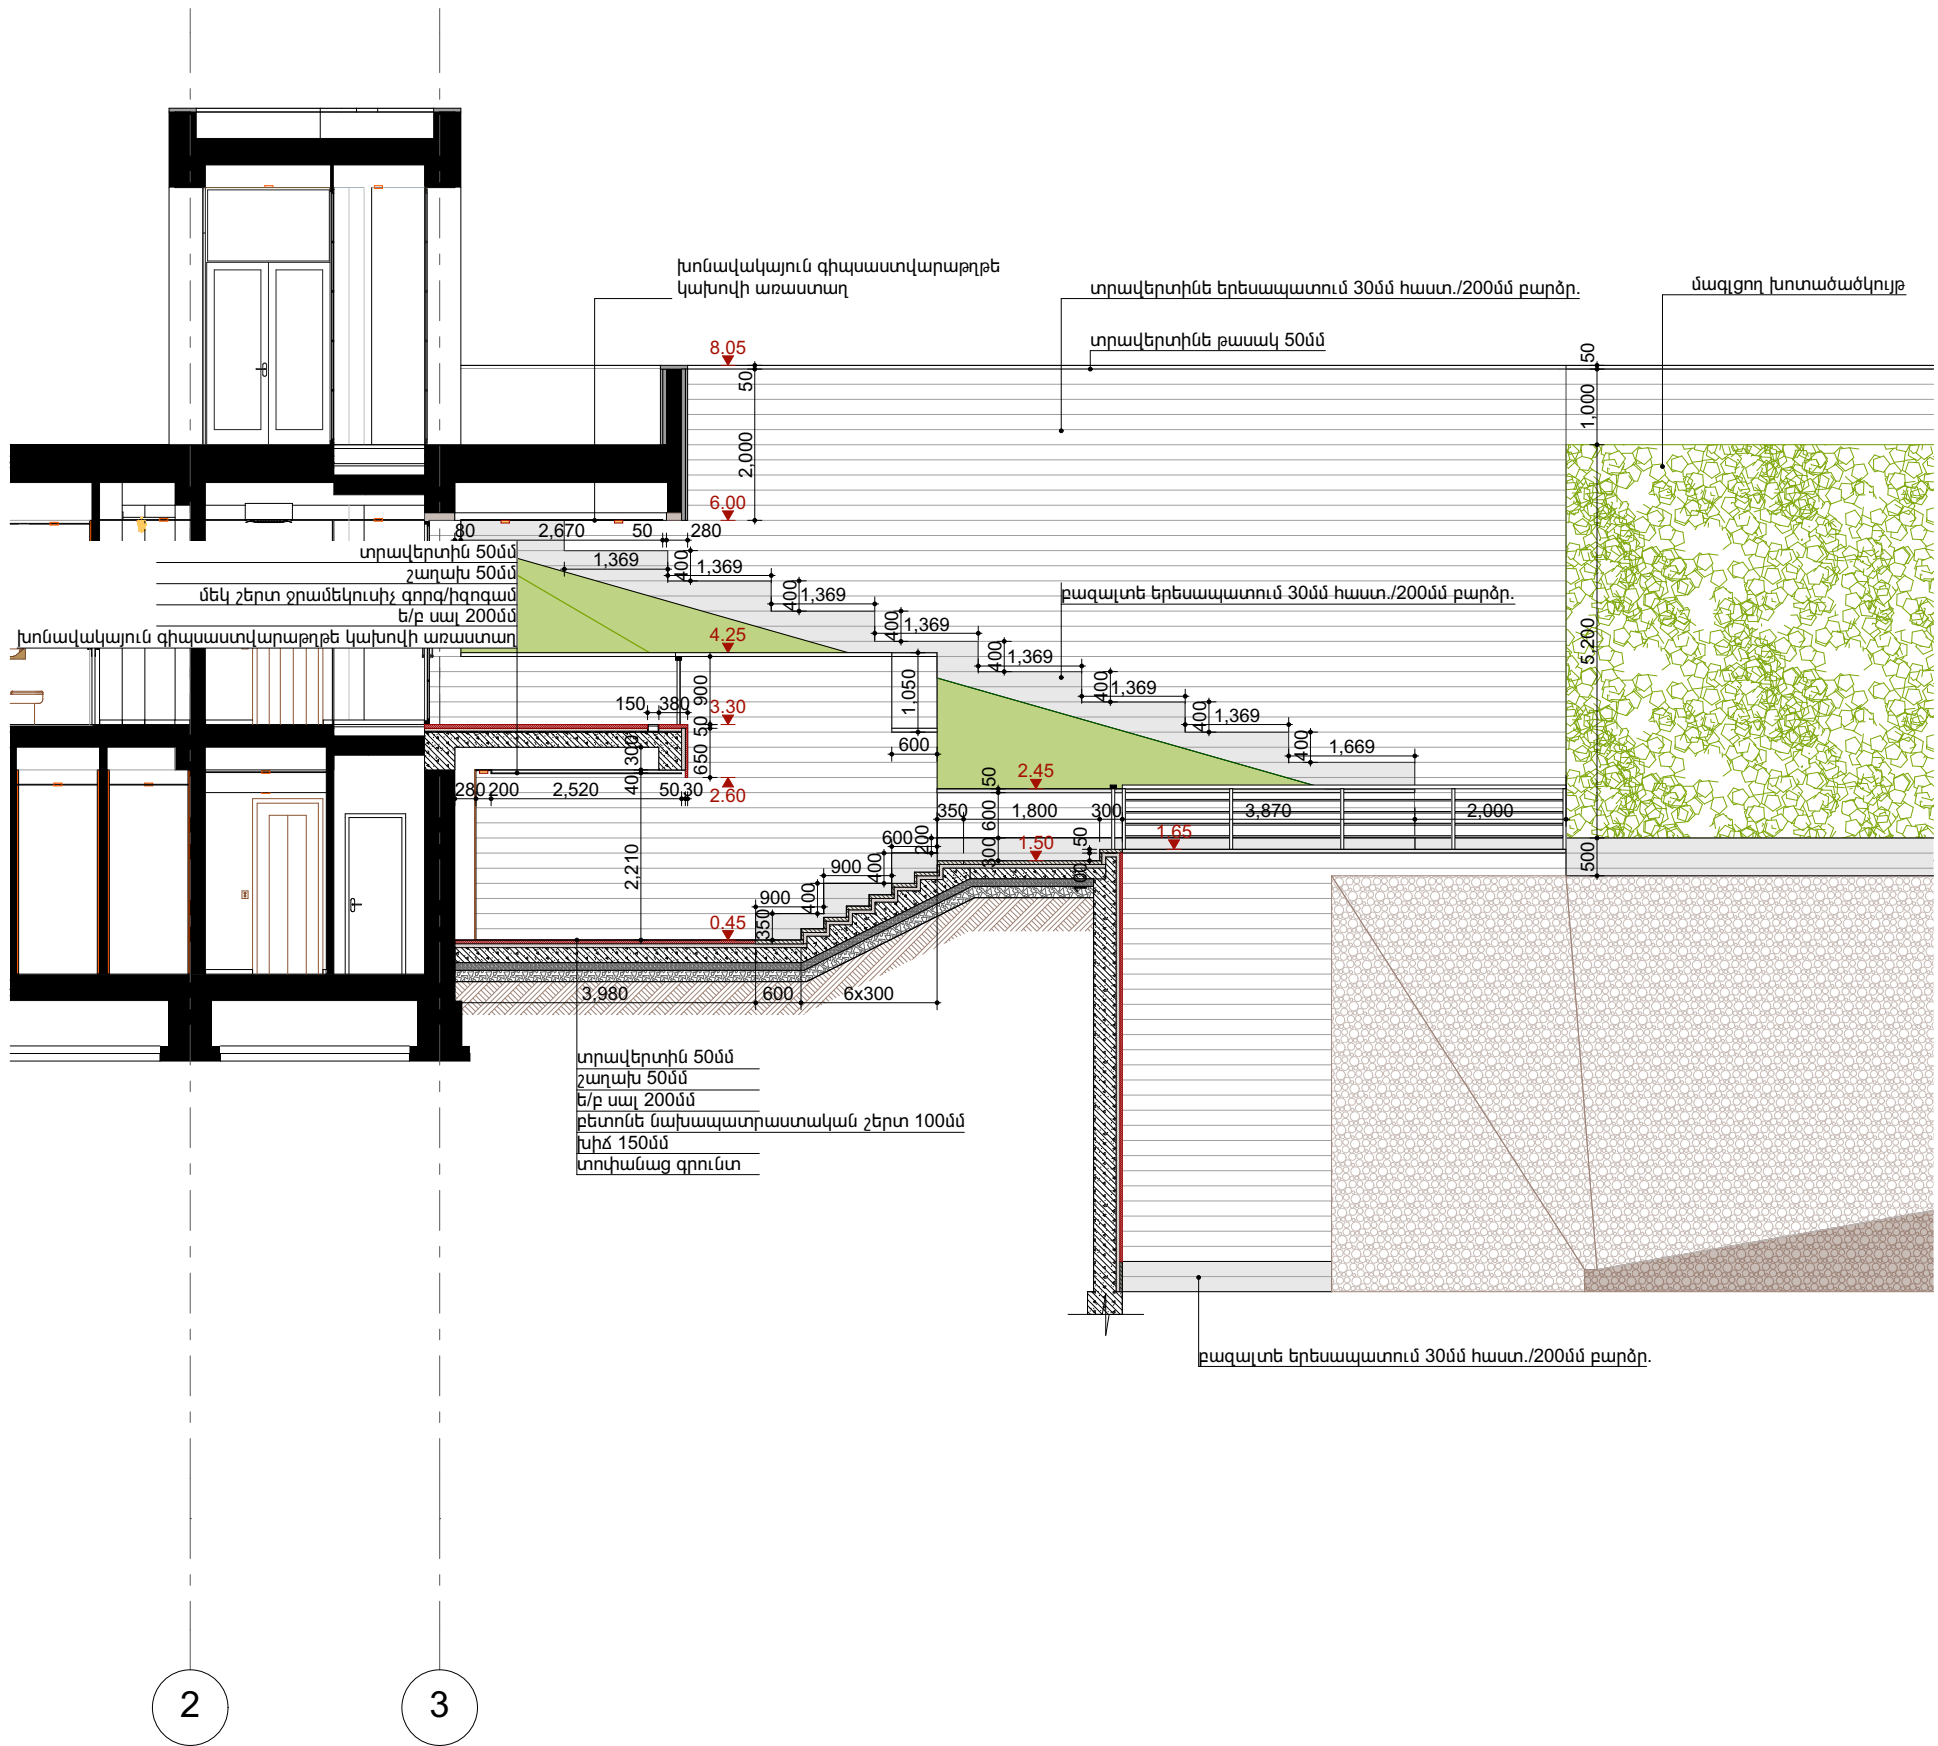

ԱՄՍԱԹԻՎ

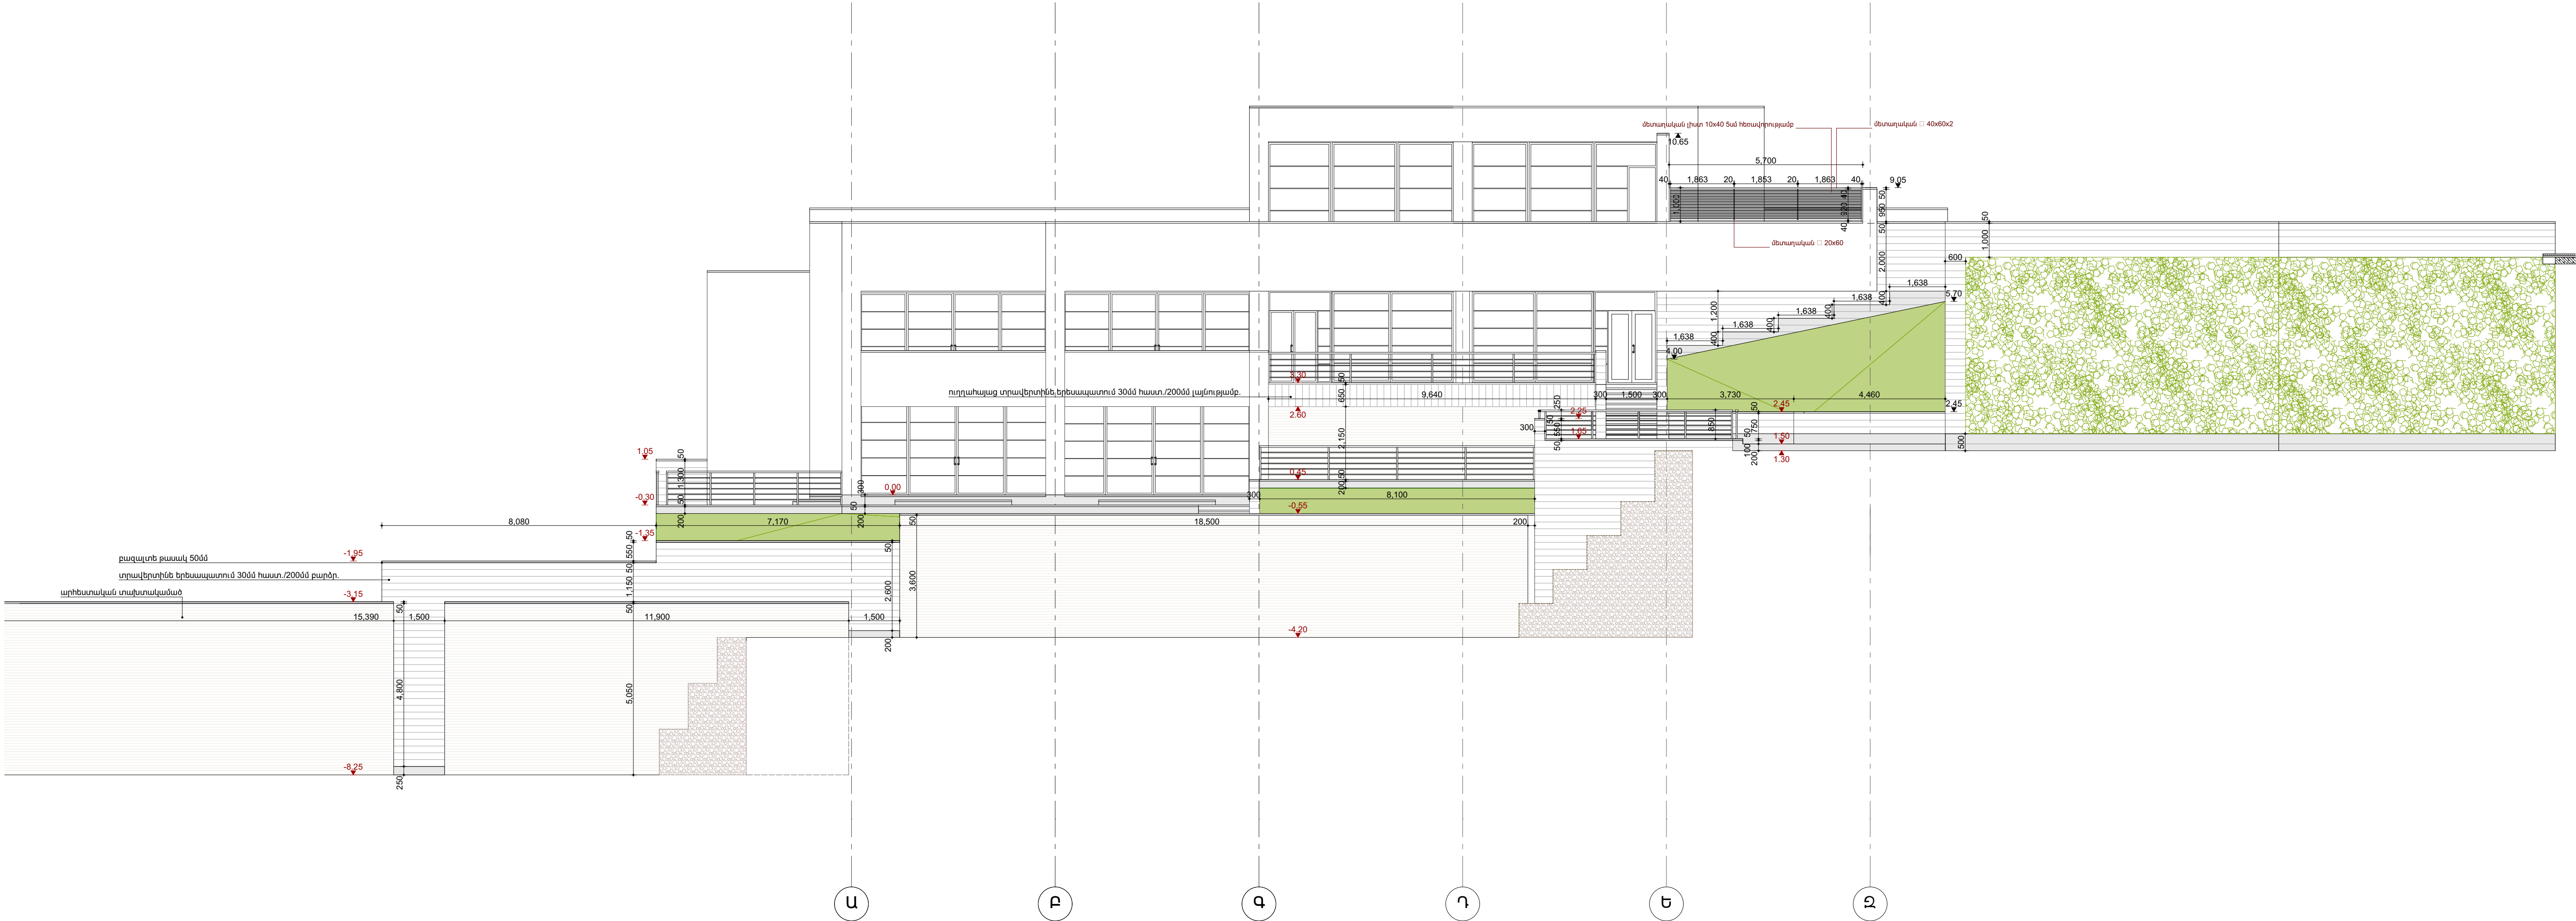

Tel.

eMail: zaartarch@gmail.com

ԾԱՆՈԹՈՒԹՅՈՒՆ

ՊԱՏԿԻՐԱՏՈՒ

ՀՀ ՖԻՆԱՆՍՆԵՐԻ ՆԱԽԱՐԱՐՈՒԹՅՈՒՆ

ՆԱԽԱԳԾԻ ԱՆՎԱՆՈՒՄԸ

ՀՀ ՖԻՆԱՆՍՆԵՐԻ ՆԱԽԱՐԱՐՈՒԹՅԱՆ
ՀԻՒԼՓԱՆԻ ՈՒՍՈՒՄՆԱԿԱՆ ԿԵՆՏՐՈՆԻ
ԿԵՐԱԿԱՌՈՒՑՄԱՆ ՆԱԽԱԳԻԾ

ՍՊՈՐՏՀՐԱՊԱՐԱԿՆԵՐ
ՍՊԱՍԱՐԿՈՂ ՄԱՍՆԱԾԵԼԸ

ՆԵՐՔԻՆ ՀԱՐԱՐՈՒՄ ԵՎ ԲԱՐԵԿԱՐԳՈՒՄ

ԱԼԲՈՄ ԳԻՐԸ	6 14	ԳԼՈՒՆ 1
---------------	---------	---------

ԳԾԱԳՐԻ ԱՆՎԱՆՈՒՄԸ
ՃԱԿԱՏ Ա-2 ԱՌԱՆՑՔՆԵՐԻ
ՄԻՋԵԿ

ԳԾԱԳՐԻ ՀԱՄԱՐԸ	10
---------------	----

ՄԱՍՇՏԱԲ	1:100
---------	-------

ՆԳՃ

Ա. ՁՈՒՐԱԲՅԱՆ	
--------------	--

ՀԵՂԻՆԱԿՆԵՐ

Ա. ՁՈՒՐԱԲՅԱՆ	
--------------	--

Զ. ՁՈՒՐԱԲՅԱՆ	
--------------	--

ՆԱԽԱԳԾԵՑԻՆ

Ա. ՍՈՒՐԱԴՅԱՆ	
--------------	--

ԱՄՍԱԹԻՎ