





Tel.
eMail: zaartarch@gmail.com
ՇԱՆՈԹՈՒԹՅՈՒՆ

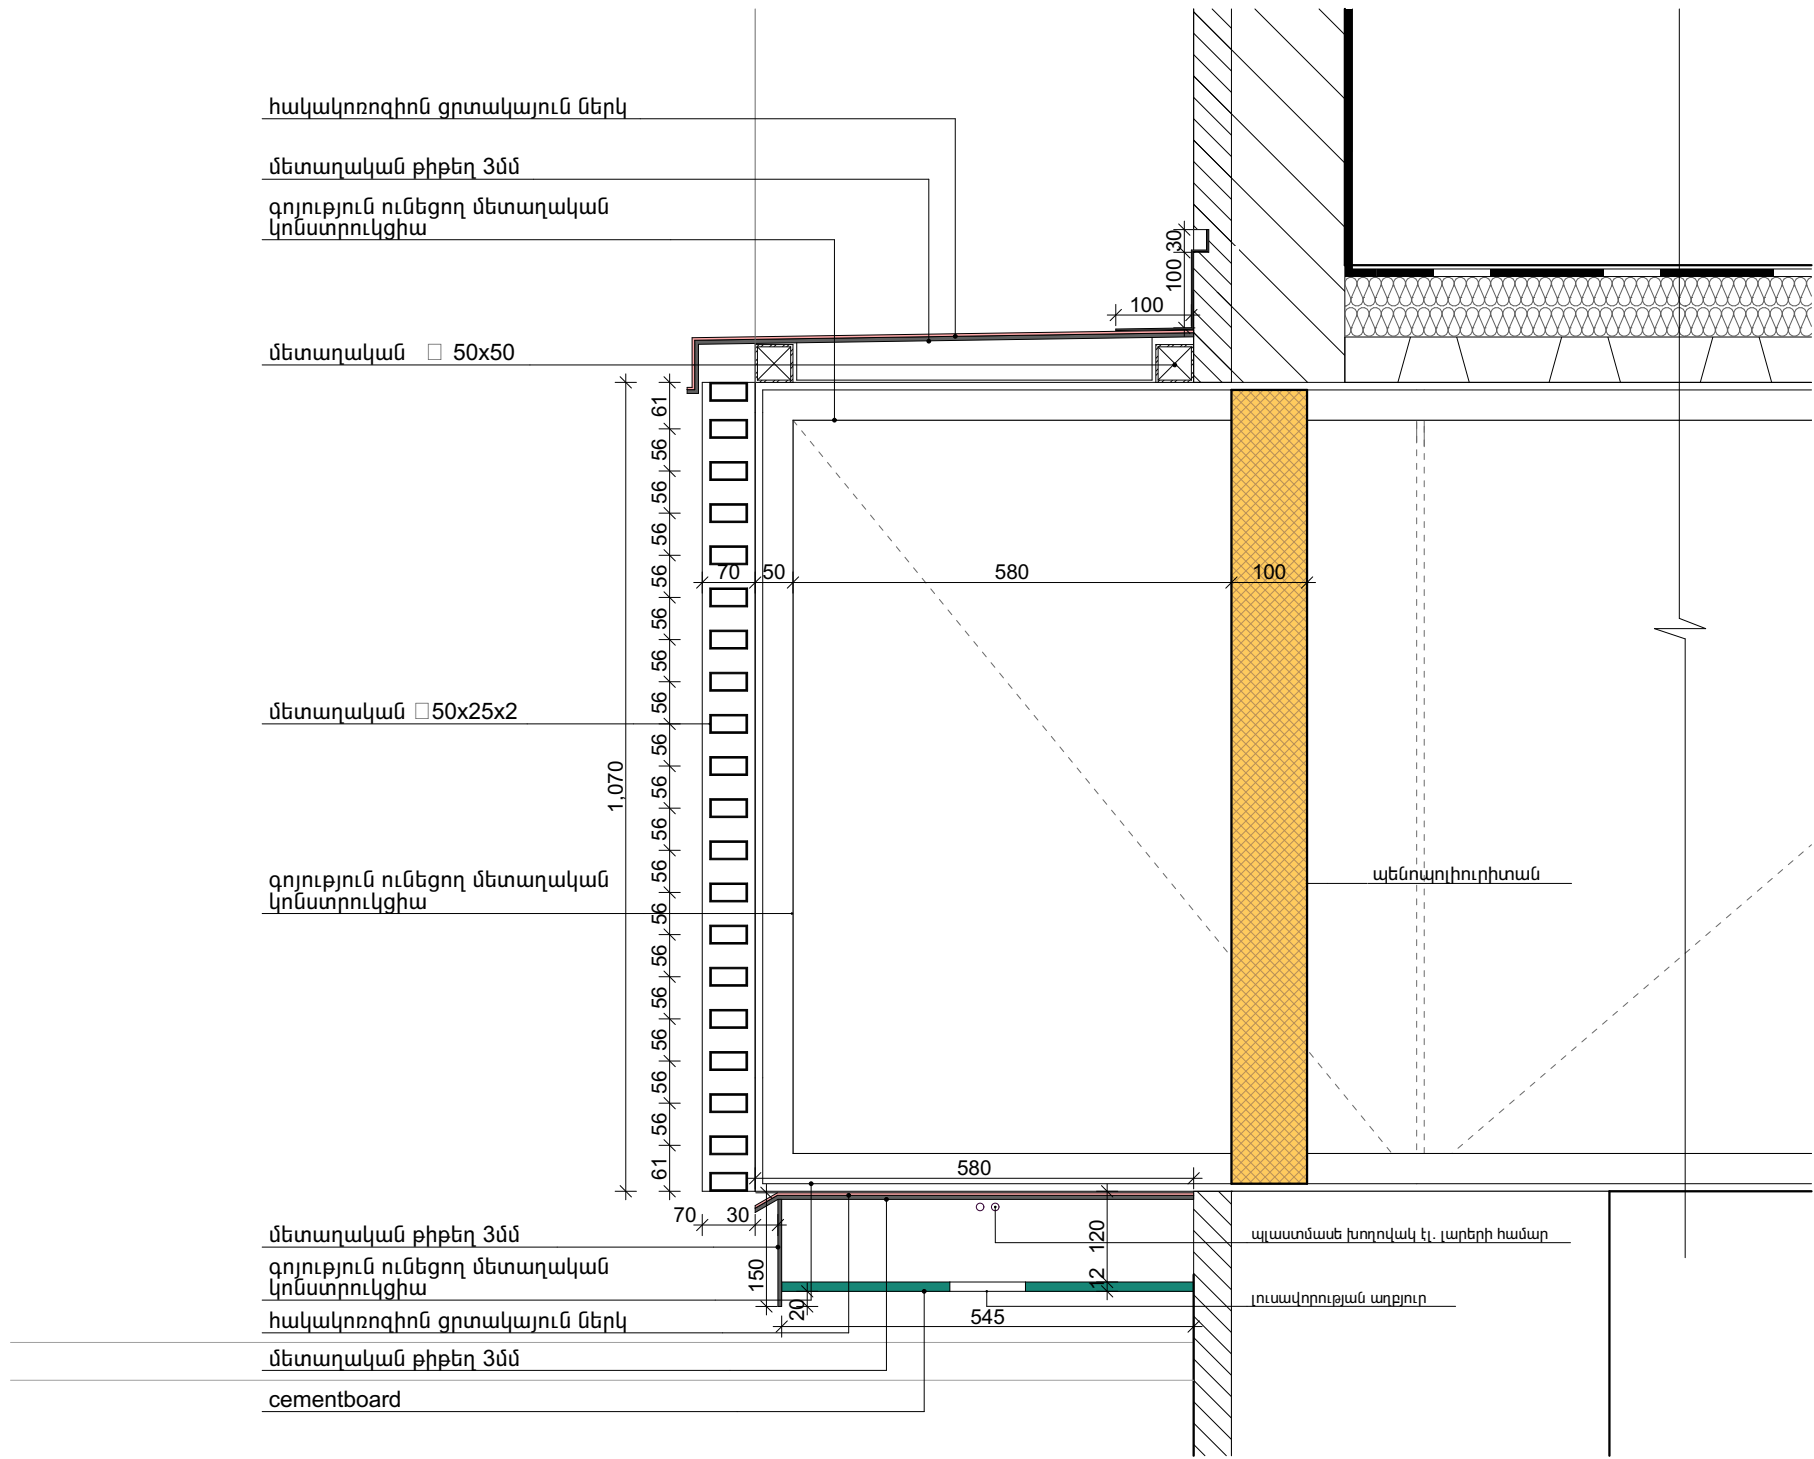


փոշենեղկա մետաղական ճաղաշար / ուղղահայաց բաժանումները համապատասխան են գոյություն ունեցող մետաղական կոնստրուկցիայի հետ

մետաղական 50x50

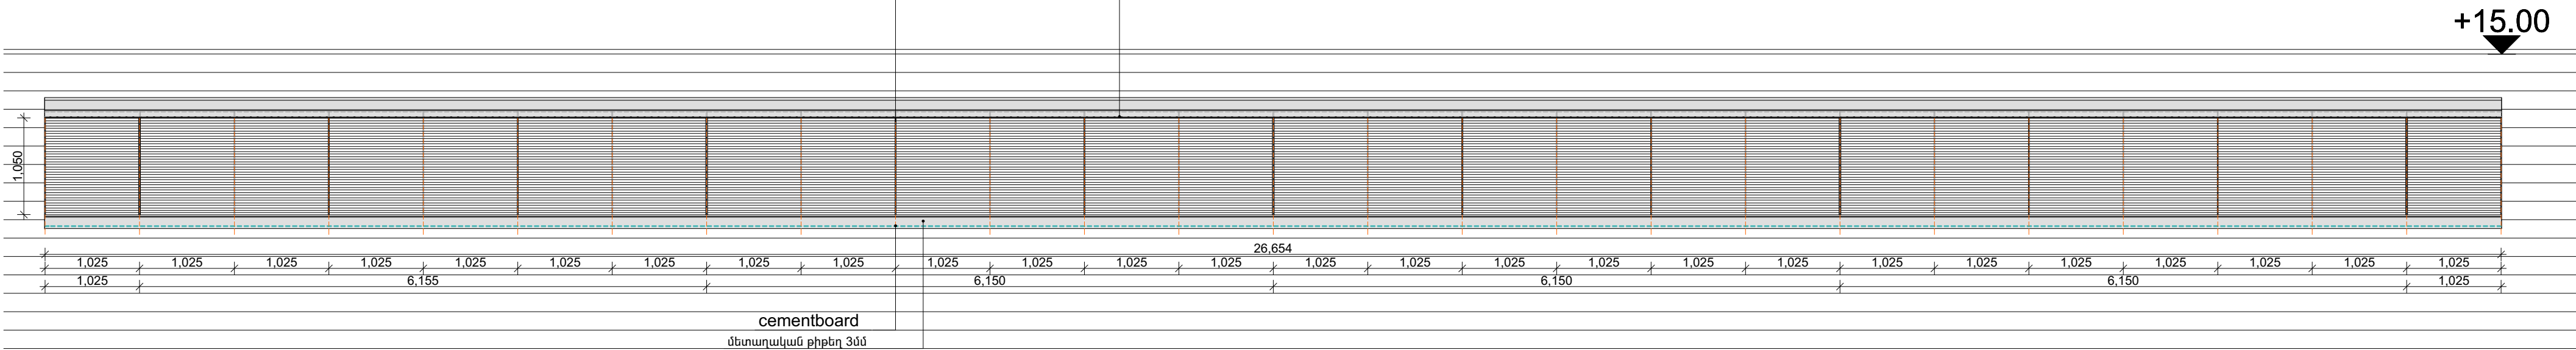

+15.00

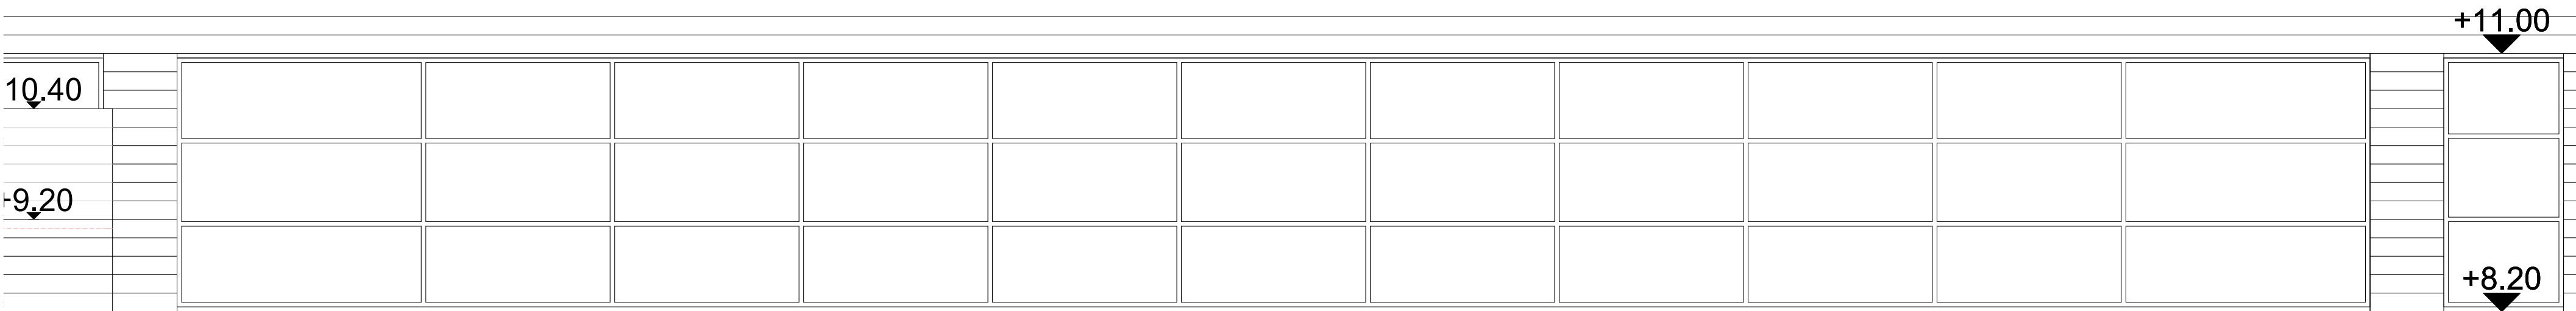

+11.00



+8.20

ՊԱՏՎԻՐԱՏՈՒ
ՀՀ ՖԻՆԱՆՍՆԵՐԻ ՆԱԽԱՐԱՐՈՒԹՅՈՒՆ

ՆԱԽԱԳԾԻ ԱՆՎԱՆՈՒՄԸ
ՀՀ ՖԻՆԱՆՍՆԵՐԻ ՆԱԽԱՐԱՐՈՒԹՅԱՆ
ԴԻՆԻՑԱՆԻ ՈՒՄԻՈՒՄՆԱԿԱՆ ԿԵՆՏՐՈՆԻ
ՎԵՐԱԿԱՌՈՒՅՄԱՆ ՆԱԽԱԳԻԾ

Լրացուցիչ նախագիծ

Հիմնական մասնաշենք

ԱԼԲՈՄ 11 ԳԻՐՔ 4 ԳԼՈՒԽ 3

ԳԾԱԳՐԻ ԱՆՎԱՆՈՒՄԸ

Հիմնական մասնաշենքի լողավազանի
մետաղական կոնստրուկցիաների երե
սպատուժ

Կտրվածք, ճակատ

ԳԾԱԳՐԻ ՀԱՄԱՐԸ 1

ՄԱՍՇՏԱՔ 1:10, 1:50

ՆԳՃ

Ա. ԶՈՒՐԱՔՅԱՆ

ՀԵՂԻՆԱԿՆԵՐ

Ա.ԶՈՒՐԱՔՅԱՆ

Զ.ԶՈՒՐԱՔՅԱՆ

ՆԱԽԱԳԾԵՑԻՆ

Ա.ՍՈՒՐԱՐՅԱՆ

Հ. ՂԱՐԻՔՅԱՆ

ԱՄՍԱԹԻՎ