




Tel.  
eMail: zaartarch@gmail.com

ԾԱՆՈԹՈՒԹՅՈՒՆ

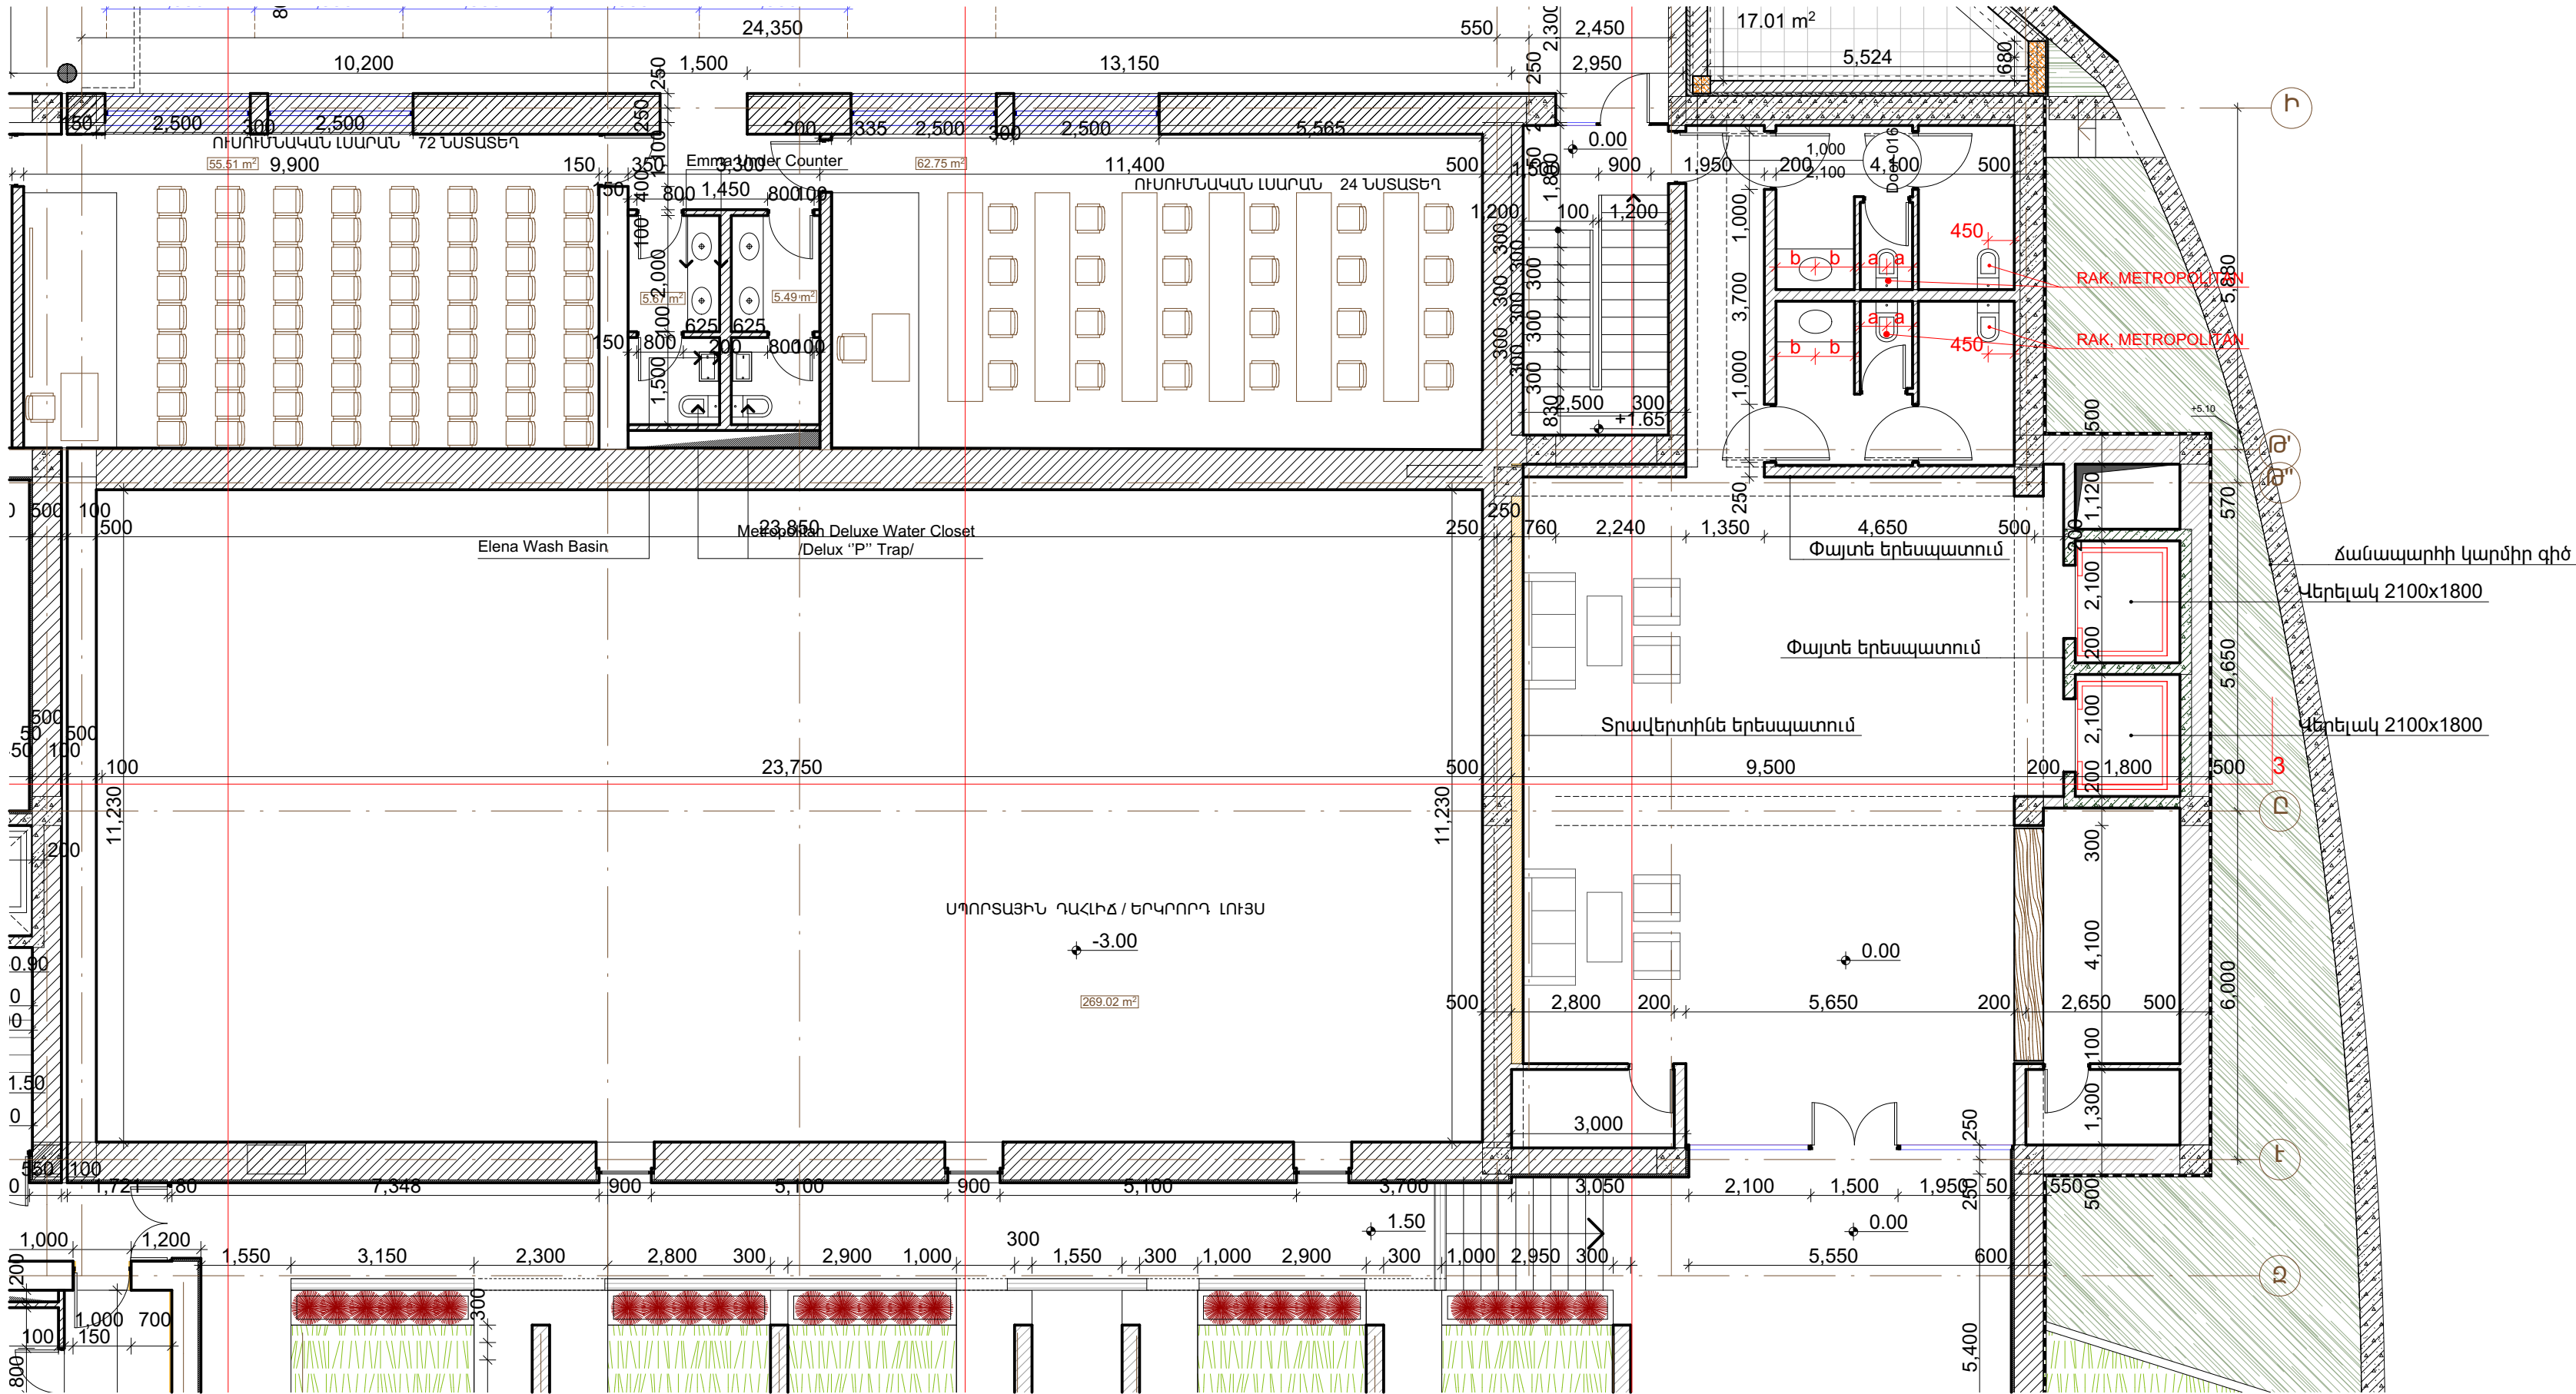

ՊԱՏՎԻՐԱՏՈՒ

ՀՀ ՖԻՆԱՆՍՆԵՐԻ ՆԱԽԱՐԱՐՈՒԹՅՈՒՆ

ՆԱԽԱԳԾԻ ԱՆՎԱՆՈՒՄԸ

ՀՀ ՖԻՆԱՆՍՆԵՐԻ ՆԱԽԱՐԱՐՈՒԹՅԱՆ  
ԴԻՄԻՏՐԻ ՈՒՍՈՒՆԱԿԱՆ ԿԵՆՏՐՈՆԻ  
ՎԵՐԱԿԱՌՈՒՑՄԱՆ ՆԱԽԱԳԻԾ

ԼՐԱՑՈՒՑԻՉ ՆԱԽԱԳԻԾ

ՄԻՋԱԶԳԱՅԻՆ ԳԻՏԱԾՈՂՈՎՆԵՐԻ  
ՄԵԾ ԴԱՐԼԻԾ

ԱԼԲՈՄ 11    ԳԻՐՔ 4    ԳԼՈՒԽ 1

ԳԾԱԳՐԻ ԱՆՎԱՆՈՒՄԸ

ՀԱՏԱԿԱԳԻԾ ±0.00 ՆԻՇԻ ՎՐԱ

ԳԾԱԳՐԻ ՀԱՍԱՐԸ	1
ՄԱՍՇՏԱԲ	1:100

ՆԳՏ

Ա. ԶՈՒՐԱՔՅԱՆ

ՀԵՂԻՆԱԿՆԵՐ

Ա. ԶՈՒՐԱՔՅԱՆ

Հ. ՂԱՐԻՔՅԱՆ

ՆԱԽԱԳԾԵՑԻՆ

Հ. ՂԱՐԻՔՅԱՆ

ԱՄՍԱԹԻՎ



Tel.  
eMail: zaartarch@gmail.com

ԾԱՆՈԹՈՒԹՅՈՒՆ

ՏԵՍ ՄԱՆՐԱՄԱՍՆ ՀԱՏԱԿԱԳԻԾ  
+5.40 ՆԻՇԻ ՎՐԱ

ՊԱՏՎԻՐԱՏՈՒ

ՀՀ ՖԻՆԱՆՍՆԵՐԻ ՆԱԽԱՐԱՐՈՒԹՅՈՒՆ

ՆԱԽԱԳԾԻ ԱՆՎԱՆՈՒՄԸ

ՀՀ ՖԻՆԱՆՍՆԵՐԻ ՆԱԽԱՐԱՐՈՒԹՅԱՆ  
ՊԻԼՏԱՆԻ ՈՒՄՈՒՆԻՏԱԿԱՆ ԿԵՆՏՐՈՆԻ  
ՎԵՐԱԿԱՌՈՒՑՄԱՆ ՆԱԽԱԳԻԾ

ԼՐԱՑՈՒՑԻՉ ՆԱԽԱԳԻԾ

ՄԻՋԱԶԳԱՅԻՆ ԳԻՏԱԾՈՂՈՎՆԵՐԻ  
ՄԵԾ ՊԱՂԻԾ

ԱԼԲՈՄ 11	ԳԻՐՔ 4	ՔԼՈՒՄ 1
----------	--------	---------

ԳԾԱԳՐԻ ԱՆՎԱՆՈՒՄԸ

ՀԱՏԱԿԱԳԻԾ +5.40 ՆԻՇԻ ՎՐԱ

ԳԾԱԳՐԻ ՀԱՄԱՐԸ	2
---------------	---

ՄԱՍՇՏԱԲ	1:100
---------	-------

ՆԳՃ

Ա. ԶՈՒՐԱԲՅԱՆ

ՀԵՂԻՆԱԿՆԵՐ


Ա.ԶՈՒՐԱԲՅԱՆ

Հ. ՂԱՐԻԲՅԱՆ

ՆԱԽԱԳԾԵՑԻՆ

Հ. ՂԱՐԻԲՅԱՆ

ԱՄՍԱԹԻՎ

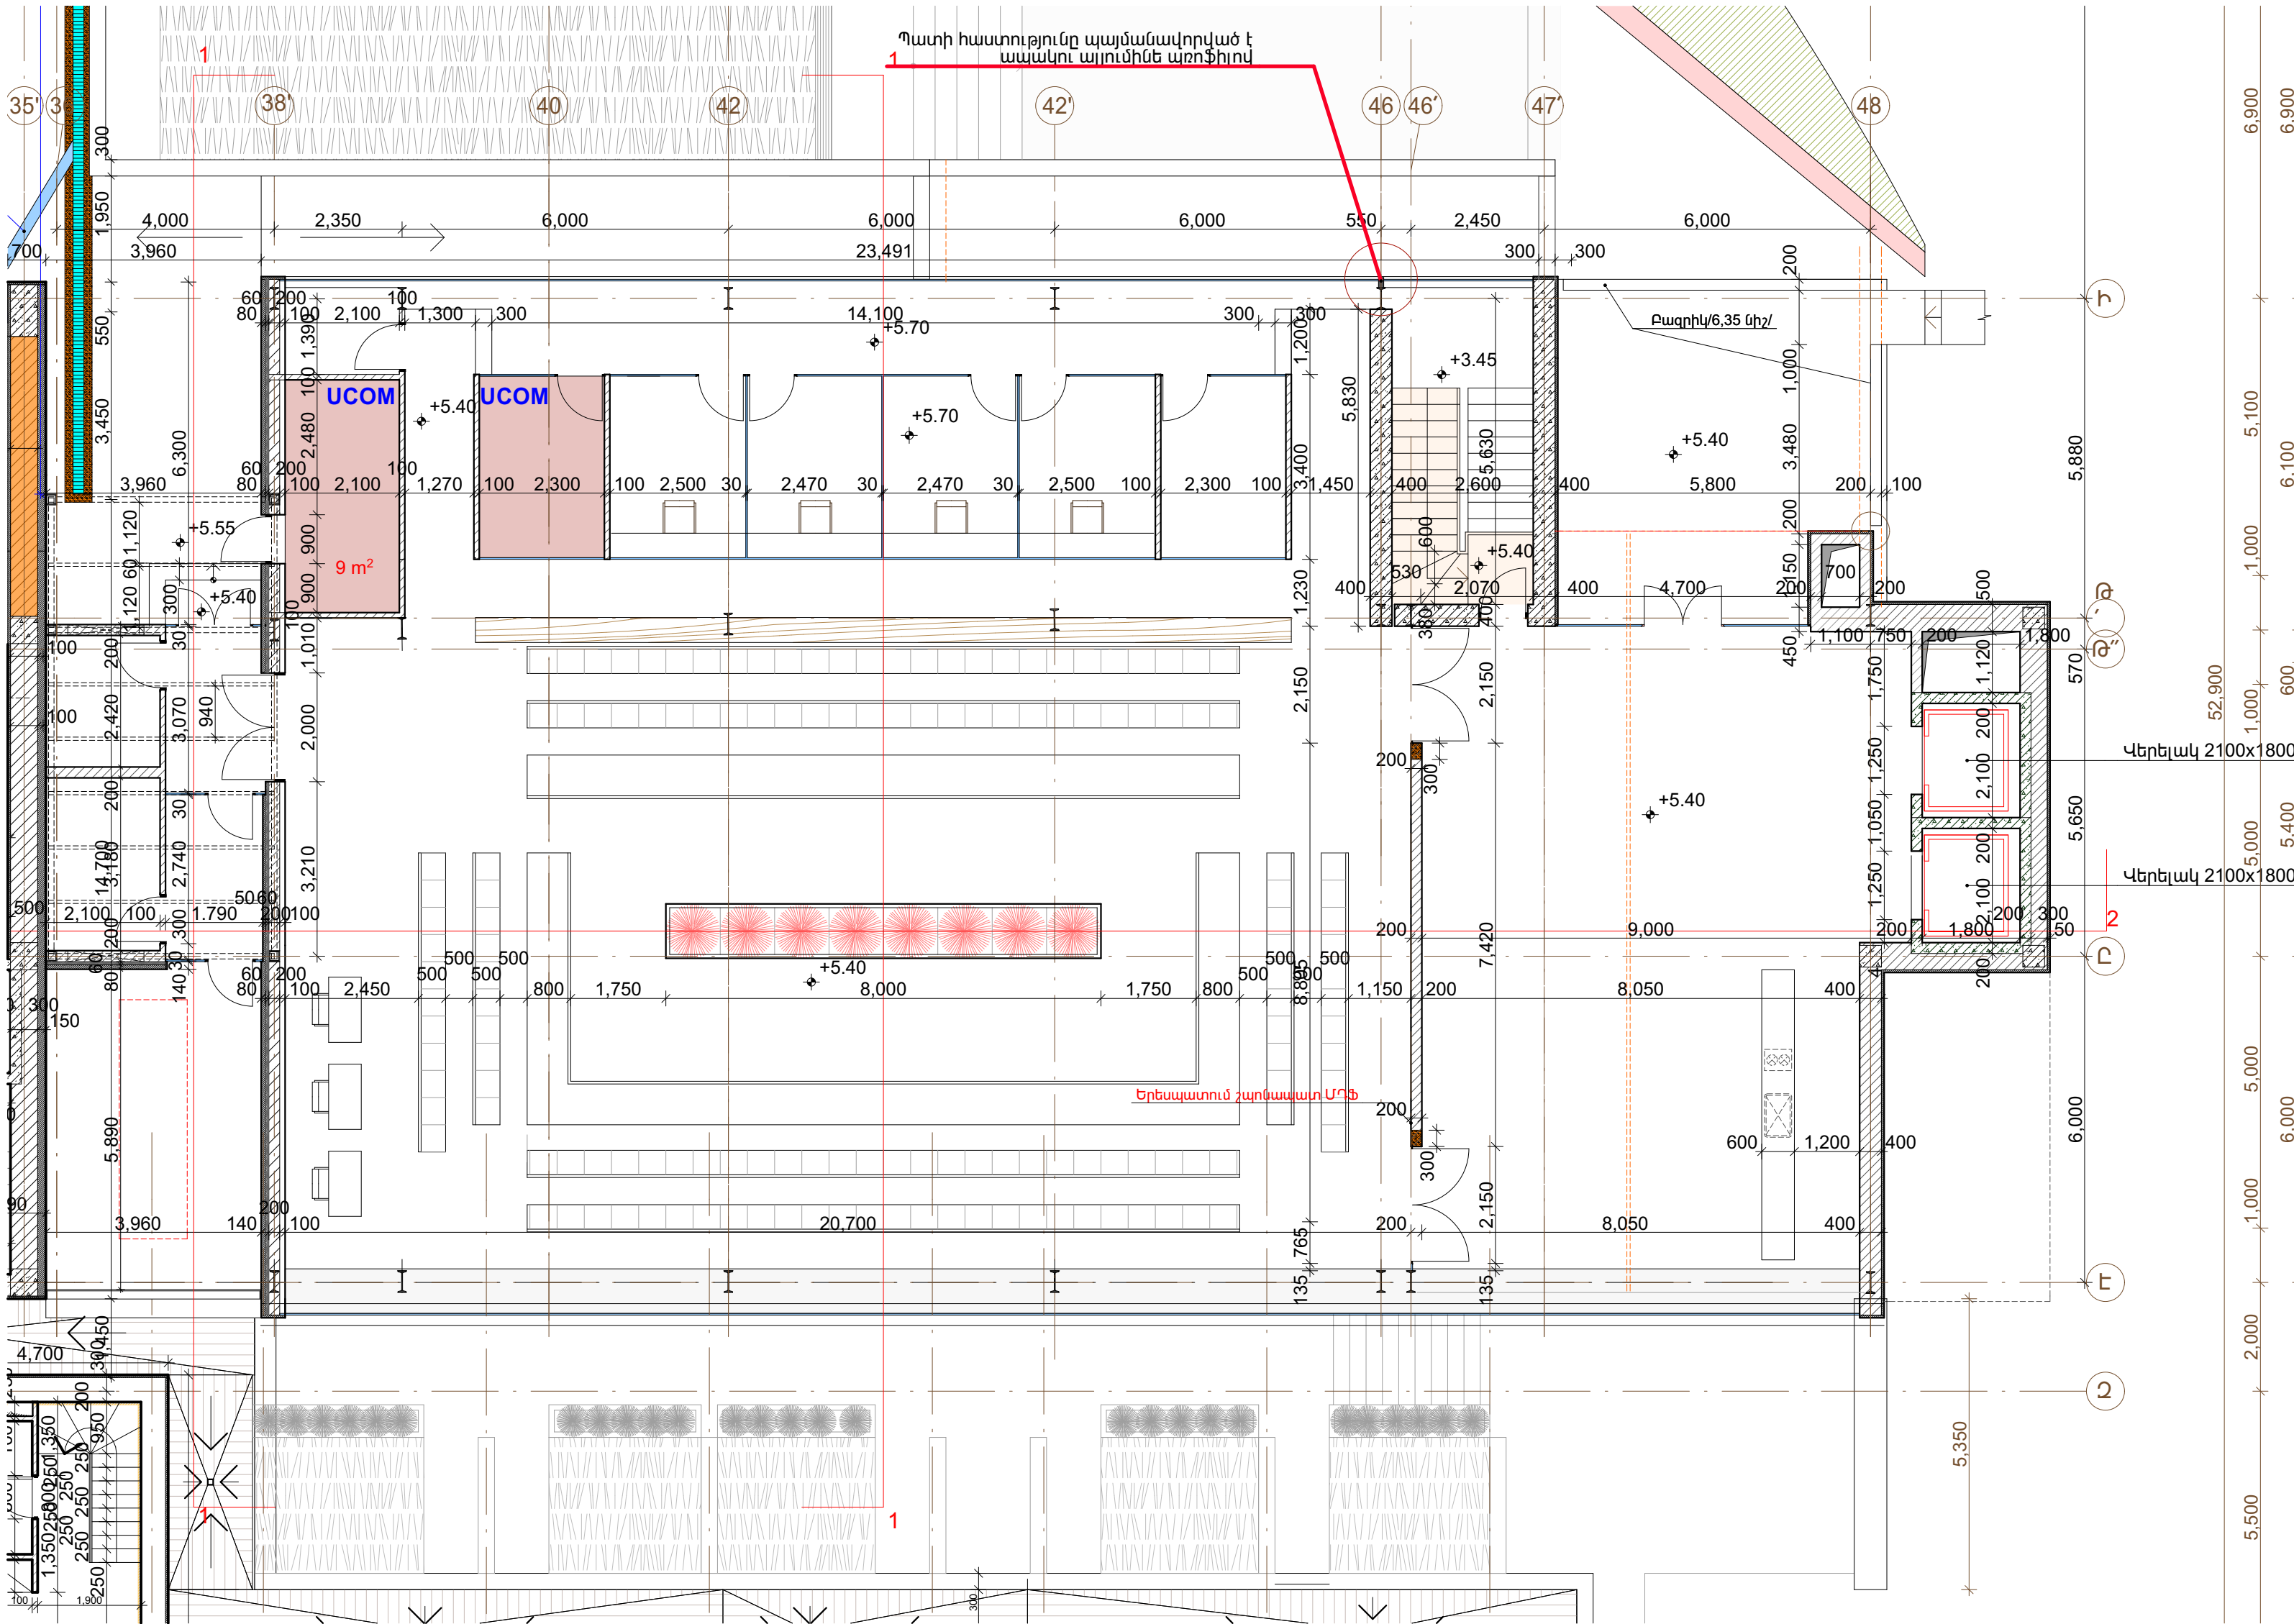



Tel.  
eMail: zaartarch@gmail.com

ԾԱՆՈԹՈՒԹՅՈՒՆ

ՊԱՏՎԻՐԱՏՈՒ

ՀՀ ՖԻՆԱՆՍՆԵՐԻ ՆԱԽԱՐԱՐՈՒԹՅՈՒՆ

ՆԱԽԱԳԾԻ ԱՆՎԱՆՈՒՄԸ

ՀՀ ՖԻՆԱՆՍՆԵՐԻ ՆԱԽԱՐԱՐՈՒԹՅԱՆ  
ՊԻԼԻՑԱՆԻ ՈՒՍՈՒՄՆԱԿԱՆ ԿԵՆՏՐՈՆԻ  
ՎԵՐԱԿԱՌՈՒՑՄԱՆ ՆԱԽԱԳԻԾ

ԼՐԱՑՈՒՑԻՉ ՆԱԽԱԳԻԾ

ՄԻՋԱՅՁԱԿՅԱՆ ՊԻՏԱԾՈՂՈՎՆԵՐԻ  
ՄԵԾ ՊԼԱՆԸ

ԱԼԲՈՄ 11    ԳԻՐՔ 4    ԳԼՈՒԽ 1

ԳԾԱԳՐԻ ԱՆՎԱՆՈՒՄԸ

ՄԱՆՐԱՄԱՆ ՀԱՏԱԿԱԳԻԾ  
+5.40 ՆԻՇԻ ՎՐԱ

ԳԾԱԳՐԻ ՀԱՄԱՐԸ	3
ՄԱՍՇՏԱԲ	1:100

ՆԳՃ

Ա. ԶՈՒՐԱՔՅԱՆ

ՀԵՂԻՆԱԿՆԵՐ


Ա. ԶՈՒՐԱՔՅԱՆ

Հ. ՂԱՐԻՔՅԱՆ

ՆԱԽԱԳԾԵՑԻՆ

Հ. ՂԱՐԻՔՅԱՆ

ԱՄՍԱԹԻՎ

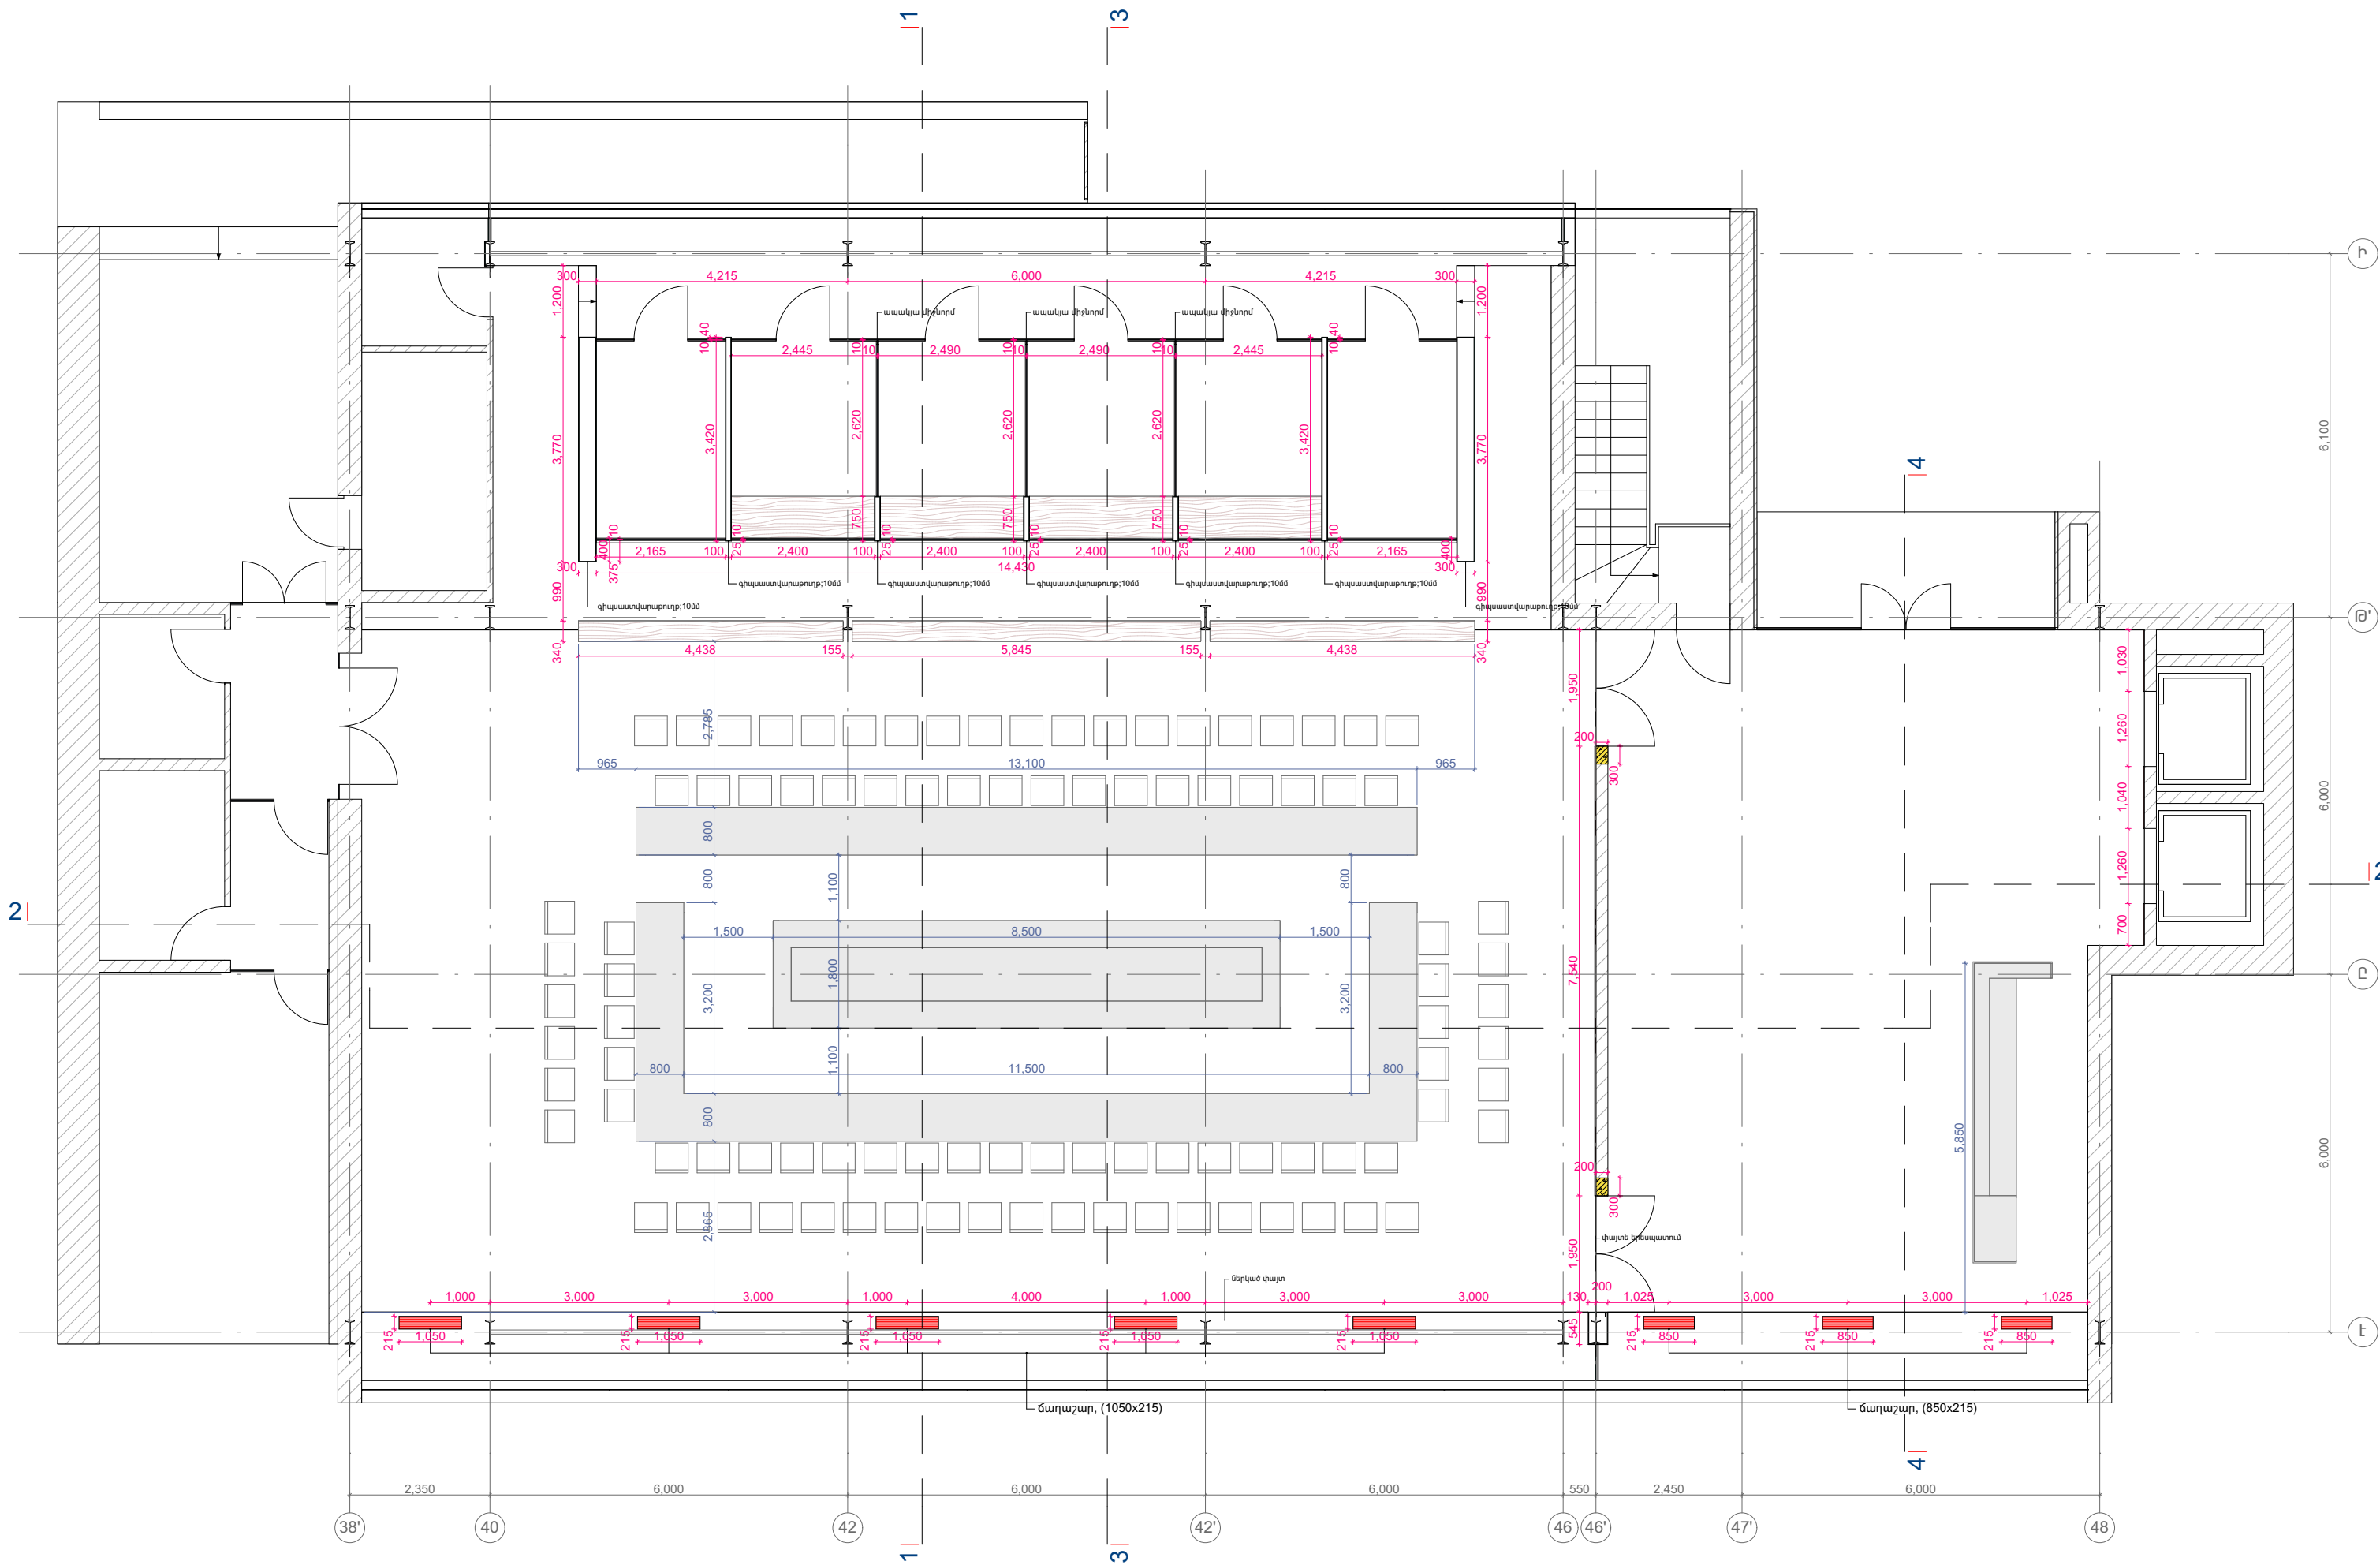






Tel.  
eMail: zaartarch@gmail.com

ԾԱՆՈԹՈՒԹՅՈՒՆ

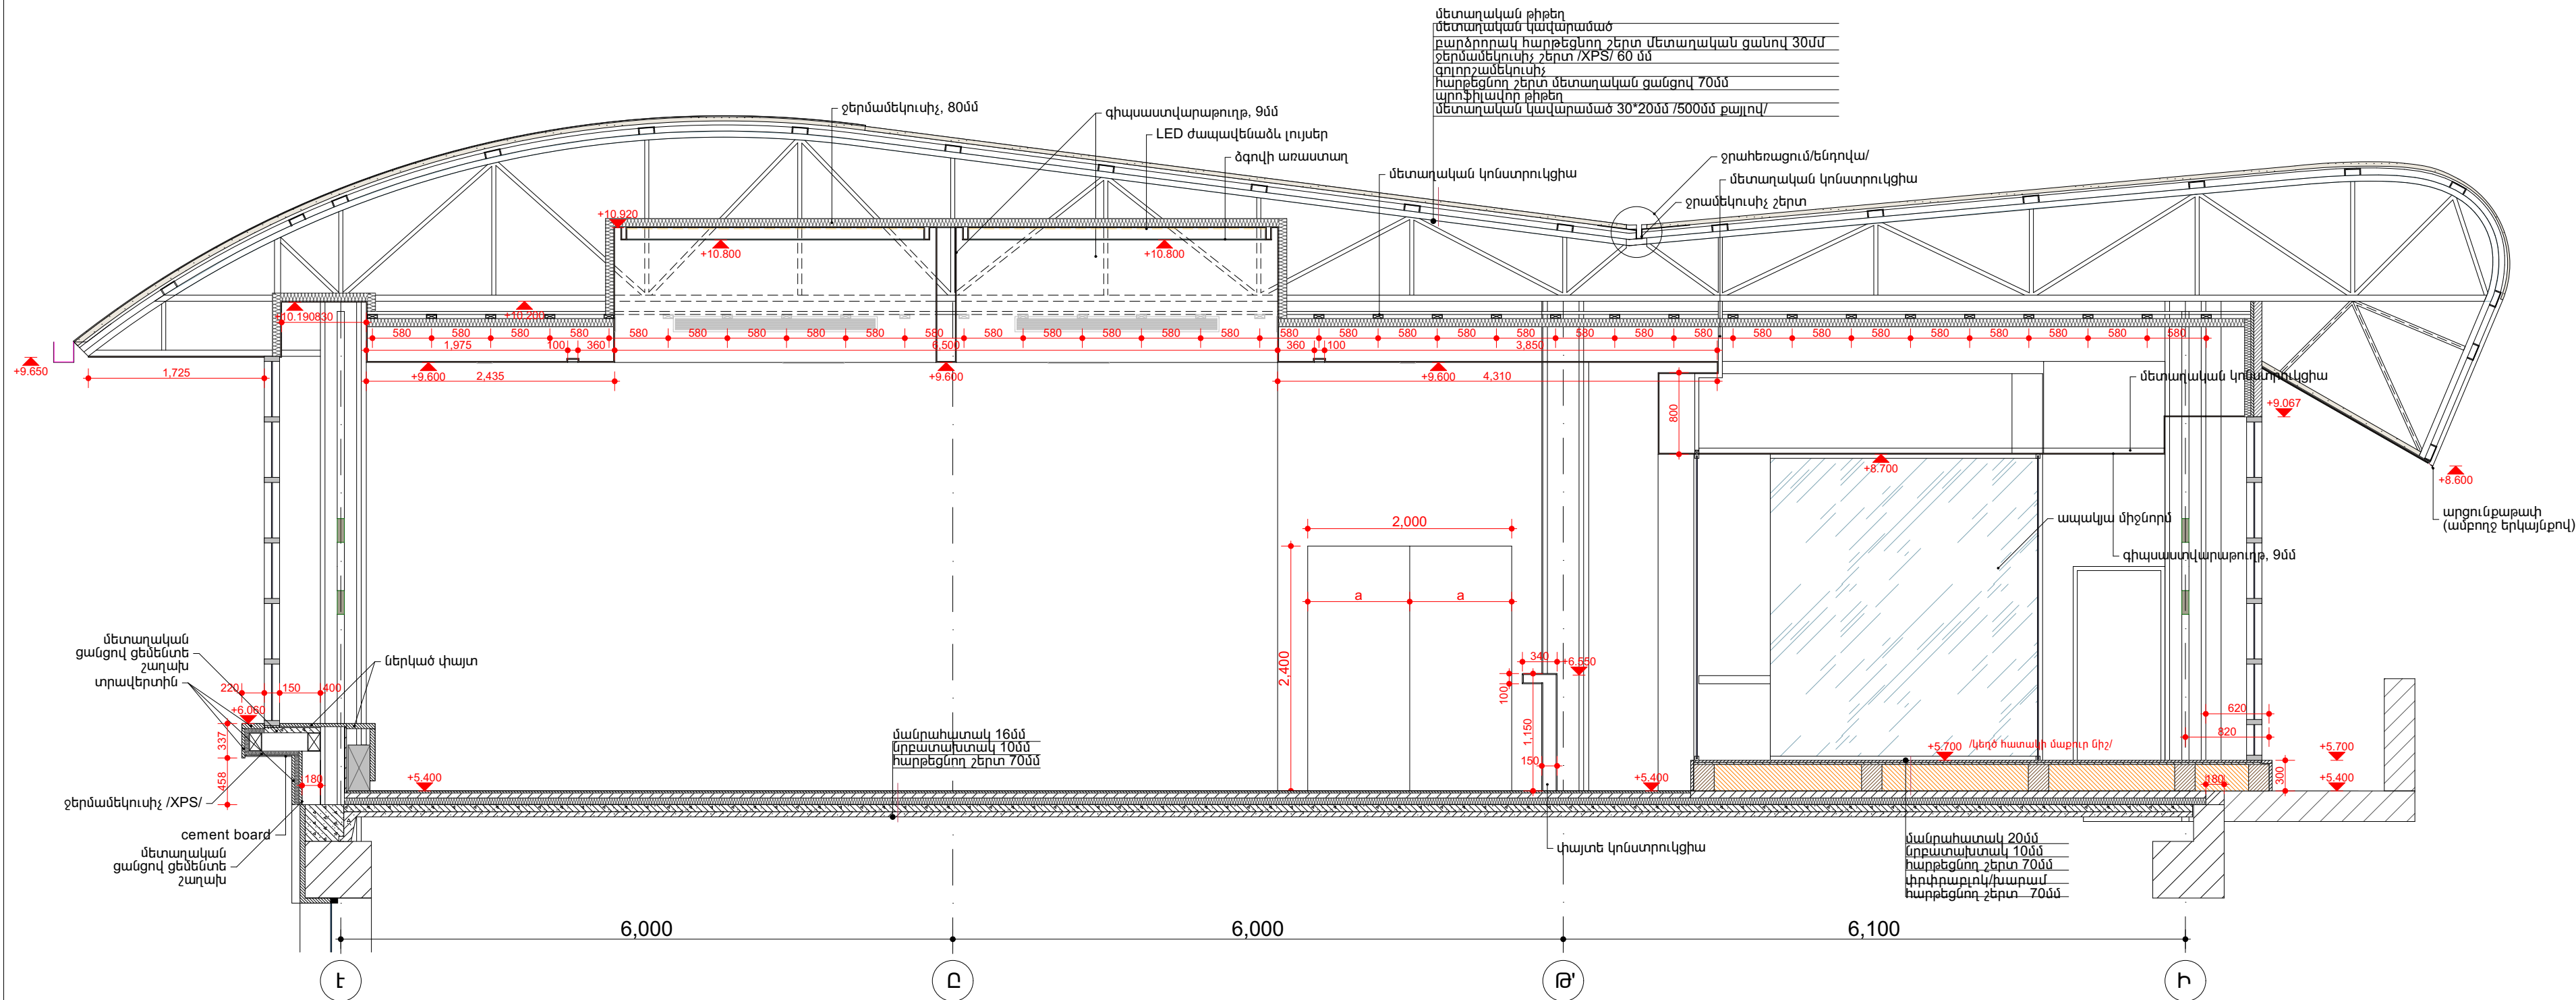

ՊԱՏՎԻՐԱՏՈՒ

ՀՀ ՖԻՆԱՆՍՆԵՐԻ ՆԱԽԱՐԱՐՈՒԹՅՈՒՆ

ՆԱԽԱԳԾԻ ԱՆՎԱՆՈՒՄԸ

ՀՀ ՖԻՆԱՆՍՆԵՐԻ ՆԱԽԱՐԱՐՈՒԹՅԱՆ  
ԴԻԼԻՋԱՆԻ ՈՒՍՈՒՄՆԱԿԱՆ ԿԵՆՏՐՈՆԻ  
ՎԵՐԱԿԱՌՈՒՑՄԱՆ ՆԱԽԱԳԻԾ

ԼՐԱՑՈՒՑԻՉ ՆԱԽԱԳԻԾ

ՄԻՋԱՅՁԱԳՅՈՒՆ ԳԻՏԱՌՈՂՈՎՆԵՐԻ  
ՄԵԾ ՊԱՂԻԾ

ԱԼԲՈՄ 11    ԳԻՐԲ 4    ԳԼՈՒԽ 1

ԳԾԱԳՐԻ ԱՆՎԱՆՈՒՄԸ

ԿՏՐՎԱԾՔ 1-1

ԳԾԱԳՐԻ ՀԱՍԱՐԸ	4
ՄԱՍՇՏԱԲ	1:50

ՆԳՃ

Ա. ԶՈՒՐԱԲՅԱՆ

ՀԵՂԻՆԱԿՆԵՐ

Ա. ԶՈՒՐԱԲՅԱՆ

Հ. ՂԱՐԻԲՅԱՆ

ՆԱԽԱԳԾԵՑԻՆ


Հ. ՂԱՐԻԲՅԱՆ

ԱՄՍԱԹԻՎ



Tel.  
eMail: zaartarch@gmail.com

ԾԱՆՈԹՈՒԹՅՈՒՆ

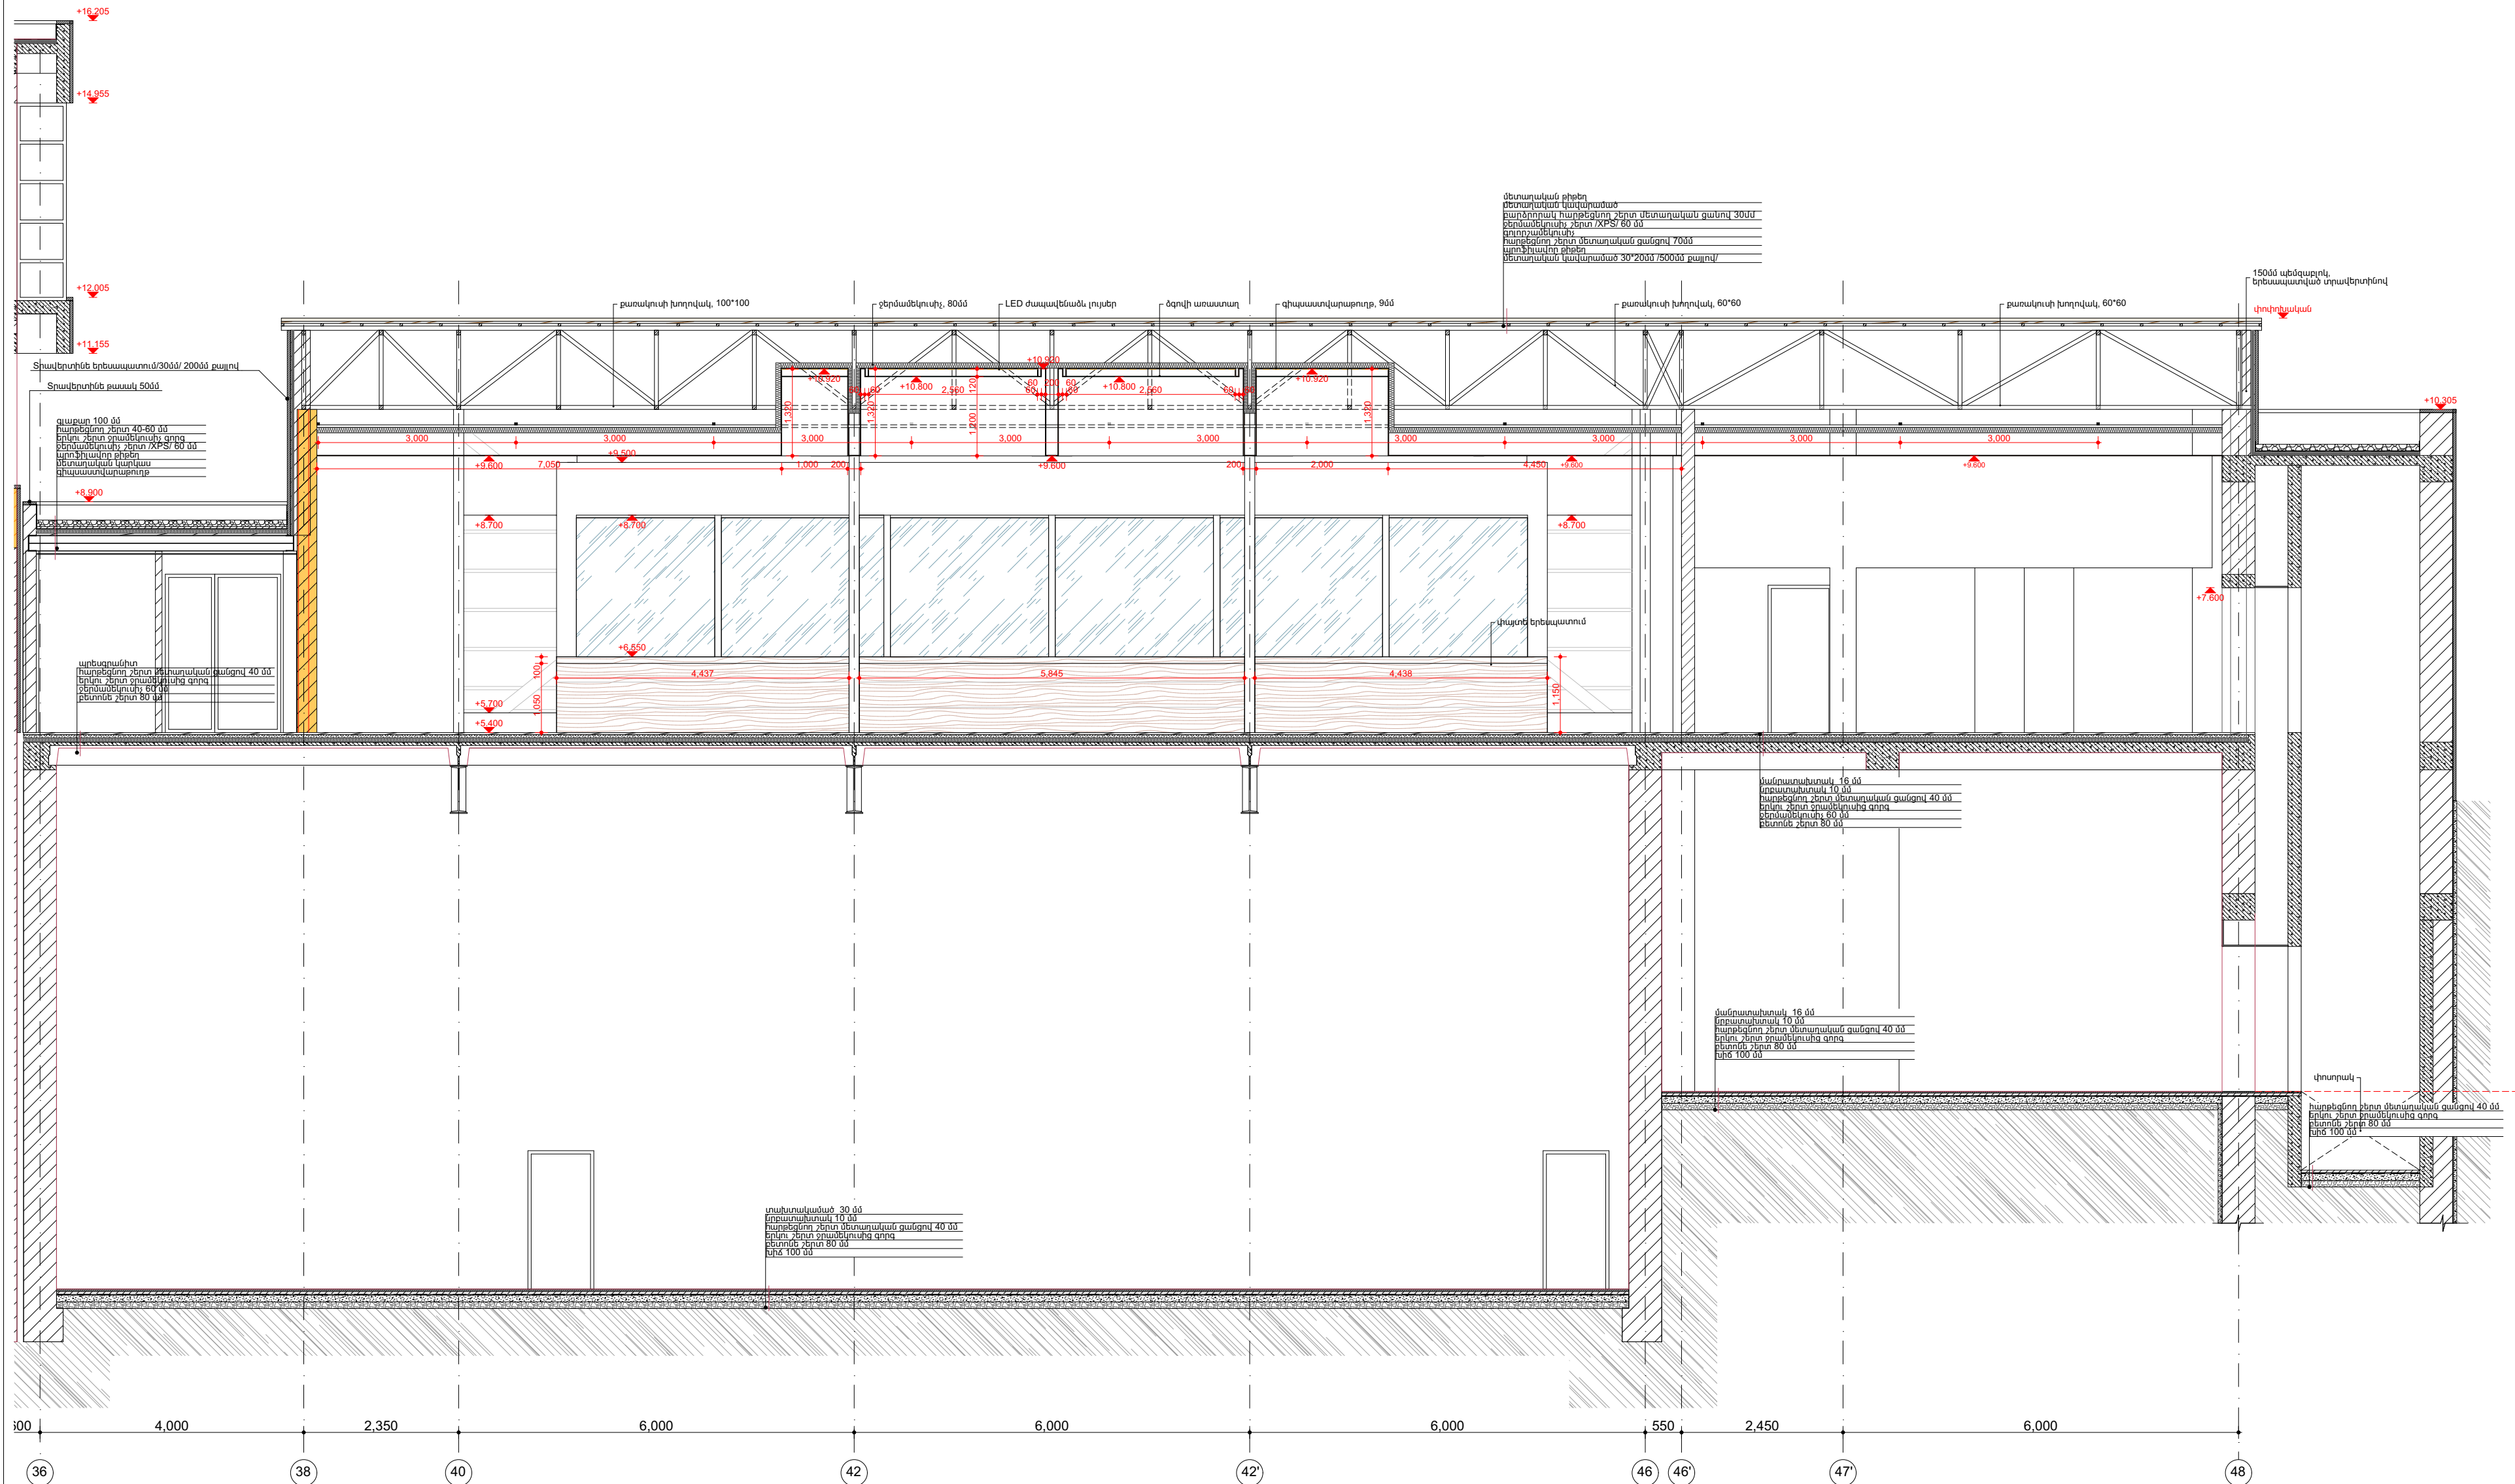

ՊԱՏՎԻՐԱՏՈՒ

ՀՀ ՖԻՆԱՆՍՆԵՐԻ ՆԱԽԱՐԱՐՈՒԹՅՈՒՆ

ՆԱԽԱԳԾԻ ԱՆՎԱՆՈՒՄԸ

ՀՀ ՖԻՆԱՆՍՆԵՐԻ ՆԱԽԱՐԱՐՈՒԹՅԱՆ  
ՊԻԼԻՑԱՆԻ ՈՒՍՈՒՄՆԱԿԱՆ ԿԵՆՏՐՈՆԻ  
ՎԵՐԱԿԱՌՈՒՑՄԱՆ ՆԱԽԱԳԻԾ

ԼՐԱՑՈՒՑԻՉ ՆԱԽԱԳԻԾ

ՄԻՋԱԶԳԱՅԻՆ ԳԻՏԱԾՈՂՈՎՆԵՐԻ  
ՄԵԾ ՊԱՂԻԾ

ԱԼԲՈՄ 11    ԳԻՐՔ 4    ԳԼՈՒԽ 1

ԳԾԱԳՐԻ ԱՆՎԱՆՈՒՄԸ

ԿՏՐՎԱԾՔ 2-2

ԳԾԱԳՐԻ ՀԱՍԱՐԸ

5

ՄԱՍՇՏԱՔ

1:75

ՆԳՃ

Ա. ԶՈՒՐԱՔՅԱՆ

ՀԵՂԻՆԱԿՆԵՐ

Ա. ԶՈՒՐԱՔՅԱՆ

Հ. ՂԱՐԻՔՅԱՆ

ՆԱԽԱԳԾԵՑԻՆ

Հ. ՂԱՐԻՔՅԱՆ


ԱՄՍԱԹԻՎ




Tel.  
eMail: zaartarch@gmail.com

ԾԱՆՈԹՈՒԹՅՈՒՆ

### ՀԱՏԱԿԱԳԻԾ

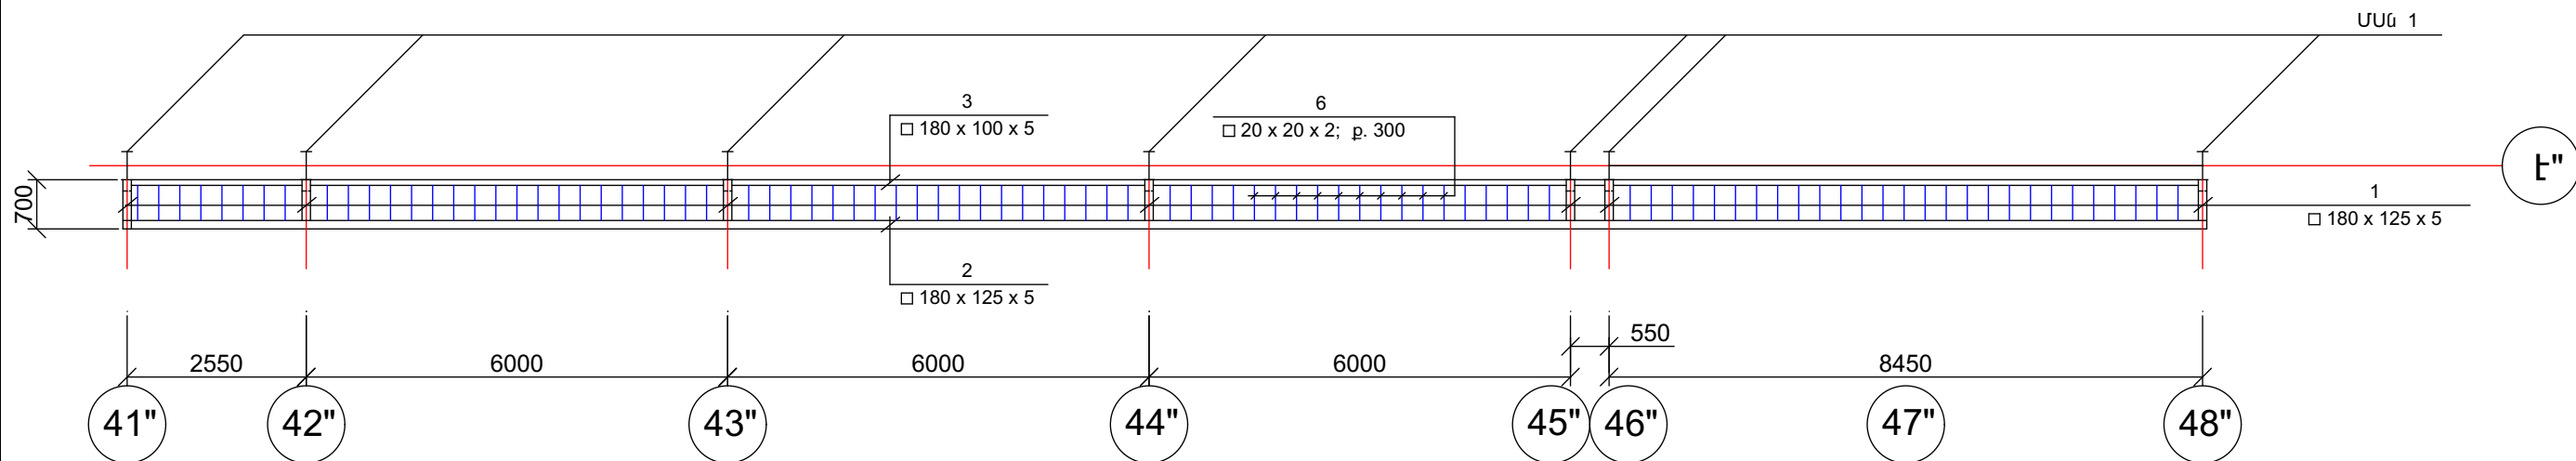

### ՀԵՆԱՐԱՆԱՅԻՆ ՀԱՆԳՈՒՅՑ

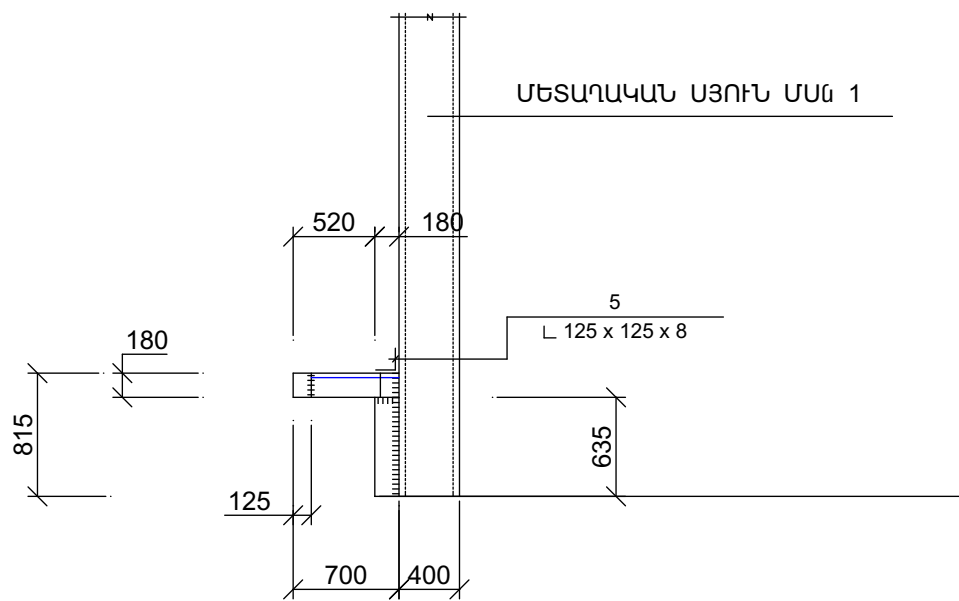


### ՄԵՏԱՐԱՎԱՆ ԷԼԵՄԵՆՏՆԵՐԻ ՄԱՍՆԱԳԻՐ

ԴԻՐՔ 1	ՄԵՏ. ԽՈՐՈՎԱԿ	180 x 125 x 5	L = 700մմ	n = 7 հատ	L x n = 4,9զմ	G = 110,0 կգ
ԴԻՐՔ 2	ՄԵՏ. ԽՈՐՈՎԱԿ	180 x 125 x 5			L x n = 30,0զմ	G = 669,0 կգ
ԴԻՐՔ 3	ՄԵՏ. ԽՈՐՈՎԱԿ	180 x 100 x 5			L x n = 30,0զմ	G = 600,0 կգ
ԴԻՐՔ 4	ԱՆԿՅՈՒՆԱԿ	125 x 125 x 8	L = 130մմ	n = 7 հատ	L x n = 1,0զմ	G = 16,0 կգ
ԴԻՐՔ 5	ՄԵՏ. ԽՈՐՈՎԱԿ	20 x 20 x 2	L = 475մմ	n = 97 հատ	L x n = 47,զմ	G = 60,0 կգ

ԸՆԴԱՄԵՆԸ 1455,0 կգ


### ԾԱՆՈԹՈՒԹՅՈՒՆ

1. ԵՌԱԿՑՄԱՆ ԱՇԽԱՏԱՆՔՆԵՐԸ ԻՐԱԿԱՆԱՑՆԵԼՈՒՑ ՀԵՏՈ ԲՈԼՈՐ ԿԱՐԵՐԸ ՄԱՔՐԵԼ ԽԱՐԱՄԻՑ: ՄԵՏԱՐԱՎԱՆ ԷԼԵՄԵՆՏՆԵՐԻ ՄԱԿԵՐԵՄՆԵՐԸ ՄԱՔՐԵԼ ԿԵՂՏԻՑ ԵՎ ՅՈՒՂԱԶՐԿԵԼ, ՈՐԻՑ ՀԵՏՈ ՄԱԿԵՐԵՄՆԵՐԸ ՊԱՏԵԼ ՀԱԿԱԿՈՈՐՁԻՈՆ ԵՎ ՀԱԿԱ-ՀՐԴԵՀԱՅԻՆ ՆՅՈՒԹԵՐՈՎ:

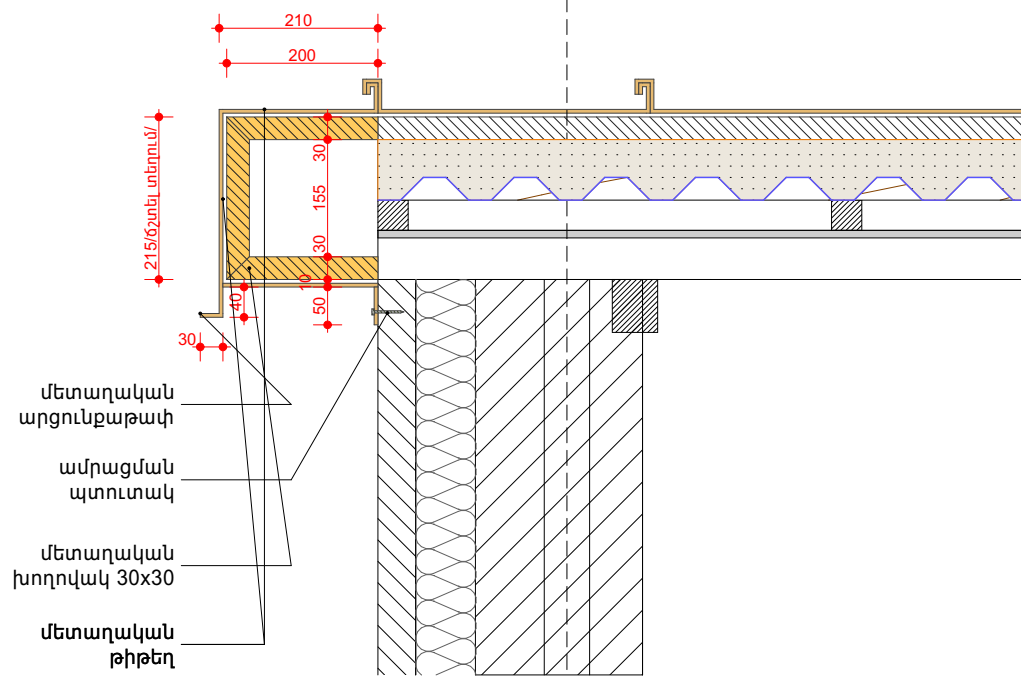

38

### ՏԱՆԻՔԻ ԿՈՂԱՅԻՆ ՀԱՆԳՈՒՅՑ

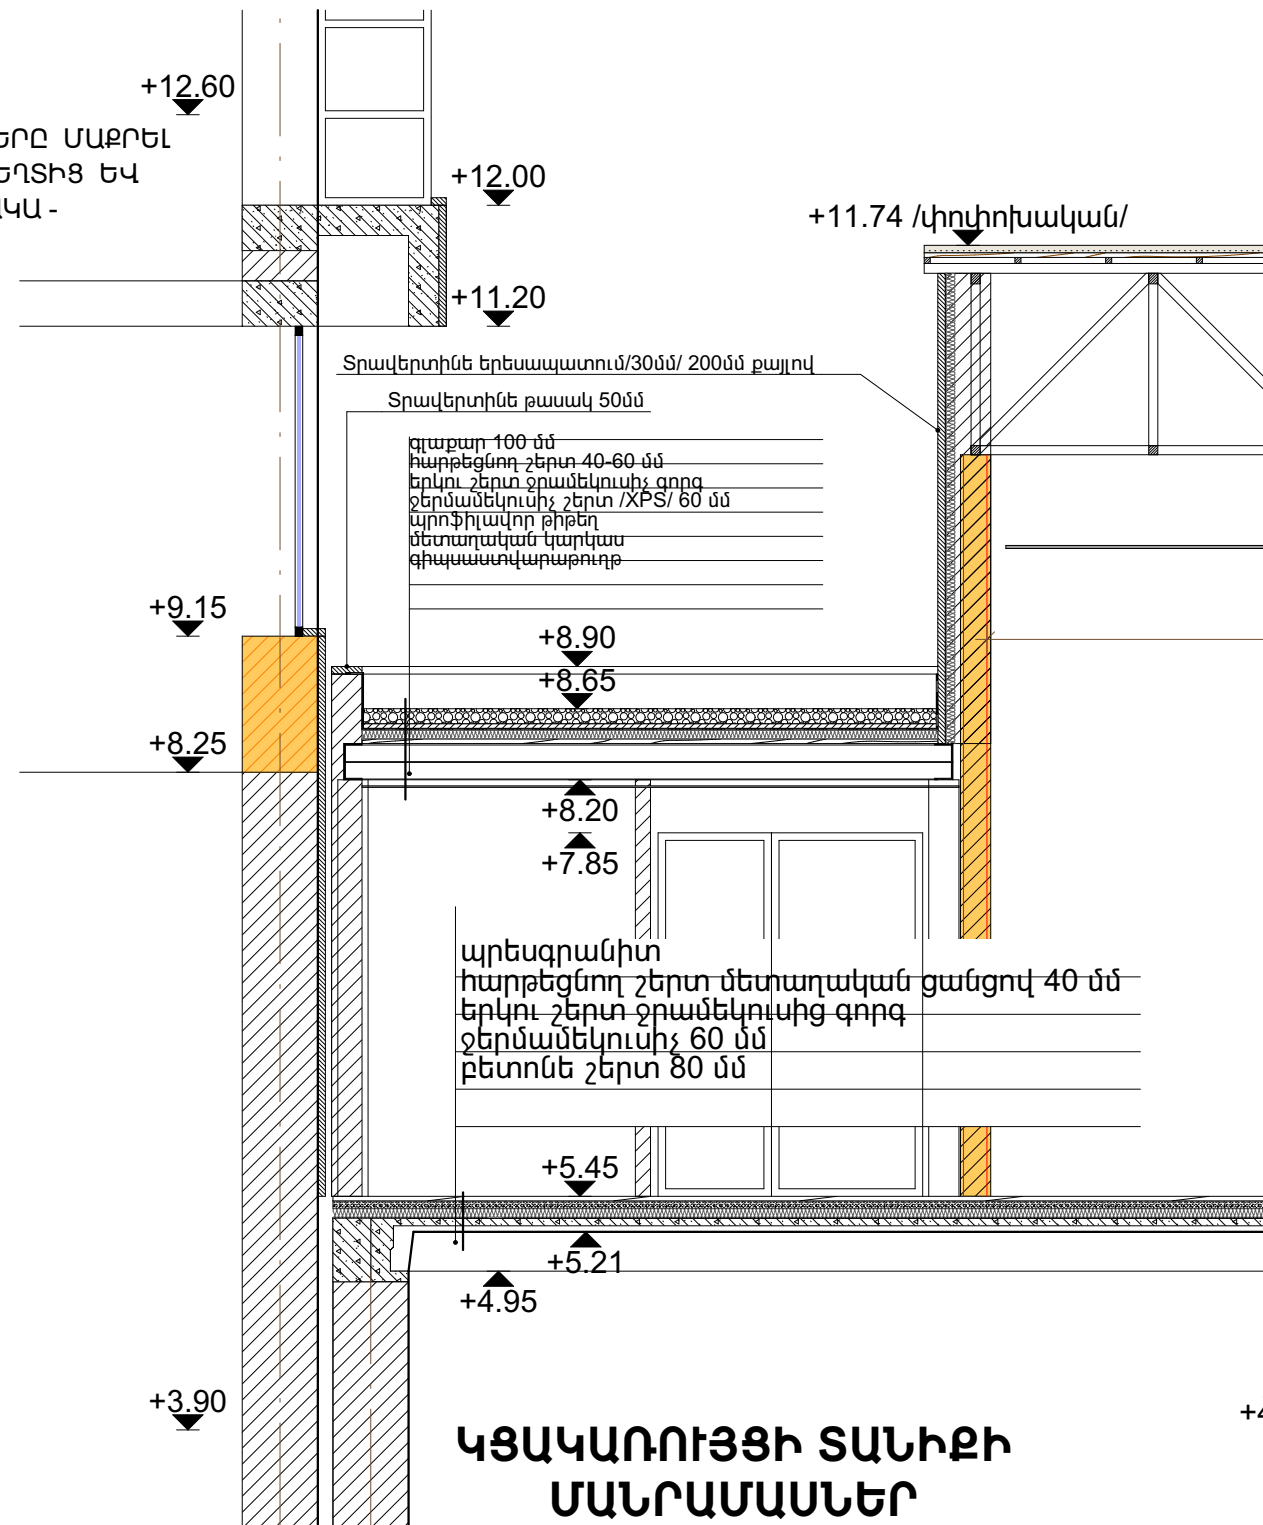

### ԿՑԱԿԱՌՈՒՅՑԻ ՏԱՆԻՔԻ ՄԱՆՐԱՄԱՍՆԵՐ

#### ՊԱՏՎԻՐԱՏՈՒ

ՀՀ ՖԻԼԱՆՍՆԵՐԻ ՆԱԽԱՐԱՐՈՒԹՅՈՒՆ

#### ՆԱԽԱԳԾԻ ԱՆՎԱՆՈՒՄԸ

ՀՀ ՖԻԼԱՆՍՆԵՐԻ ՆԱԽԱՐԱՐՈՒԹՅԱՆ ԴԻԼԻՉԱՆԻ ՈՒՍՈՒՄՆԱԿԱՆ ԿԵՆՏՐՈՆԻ ԿԵՐԱԿԱՌՈՒՑՄԱՆ ՆԱԽԱԳԻԾ

#### ԼՐԱՑՈՒՑԻՉ ՆԱԽԱԳԻԾ

ՄԻՋԱԶԳԱՅԻՆ ԳԻՏԱԺՈՂՈՎՆԵՐԻ ՄԵԾ ԴԱՂԻՑ

ԱԼԲՈՄ 11    ԳԻՐՔ 4    ԳԼՈՒԽ 1

#### ԳԾԱԳՐԻ ԱՆՎԱՆՈՒՄԸ

Գիտաժողովների մեծ դահլիճի լրացուցիչ մետաղական հենարան "Է" առանցքով և տանիքի կողային հանգույց

ԳԾԱԳՐԻ ՀԱՄԱՐԸ 6

ՄԱՍՇՏԱԲ 1:50, 1:10, 1:1

#### ՆԳՑ

Ա. ԶՈՒՐԱԲՅԱՆ

ՀԵԴԻՆԱԿՆԵՐ

Ա.ԶՈՒՐԱԲՅԱՆ

Հ. ՂԱՐԻԲՅԱՆ

ՆԱԽԱԳԾԵՑԻՆ

Հ. ՂԱՐԻԲՅԱՆ




ԱՄՍԱԹԻՎ






Tel.  
eMail: zaartarch@gmail.com


ԾԱՆՈԹՈՒԹՅՈՒՆ

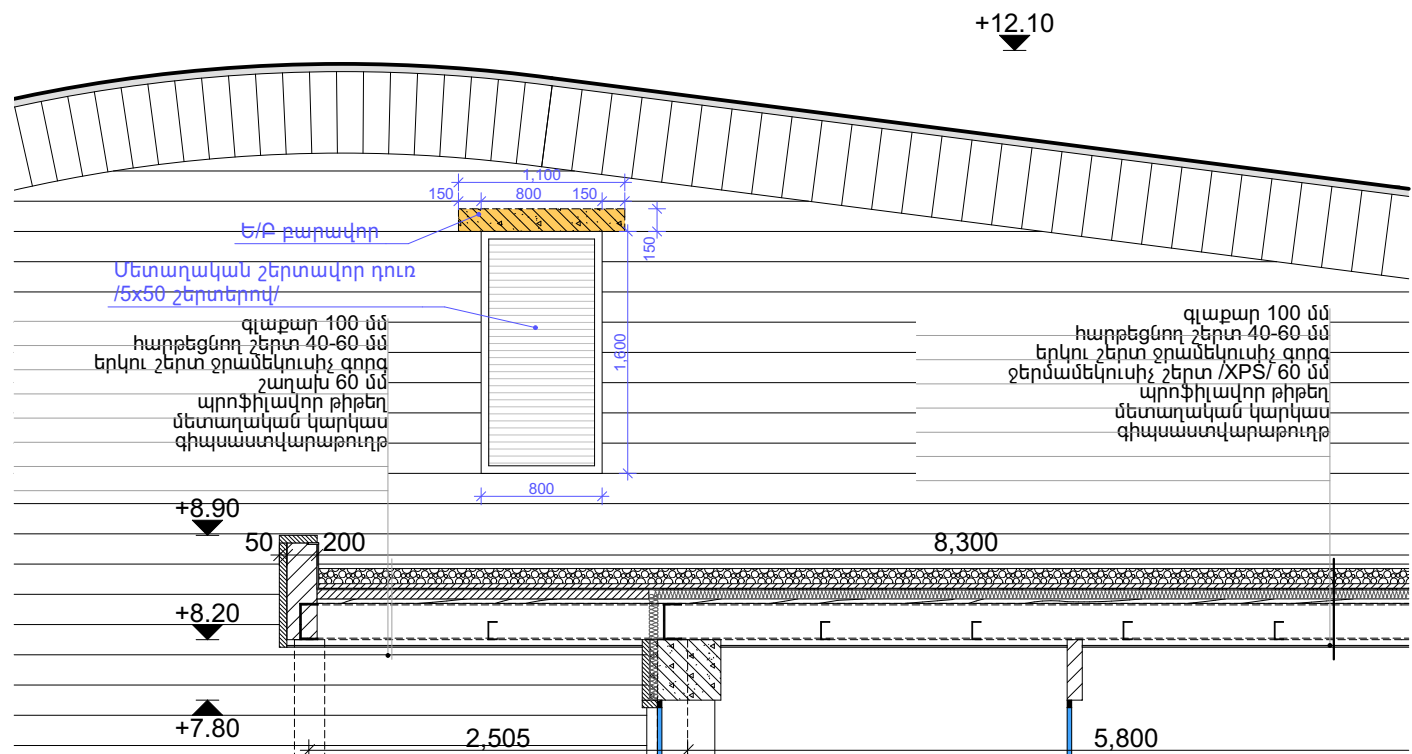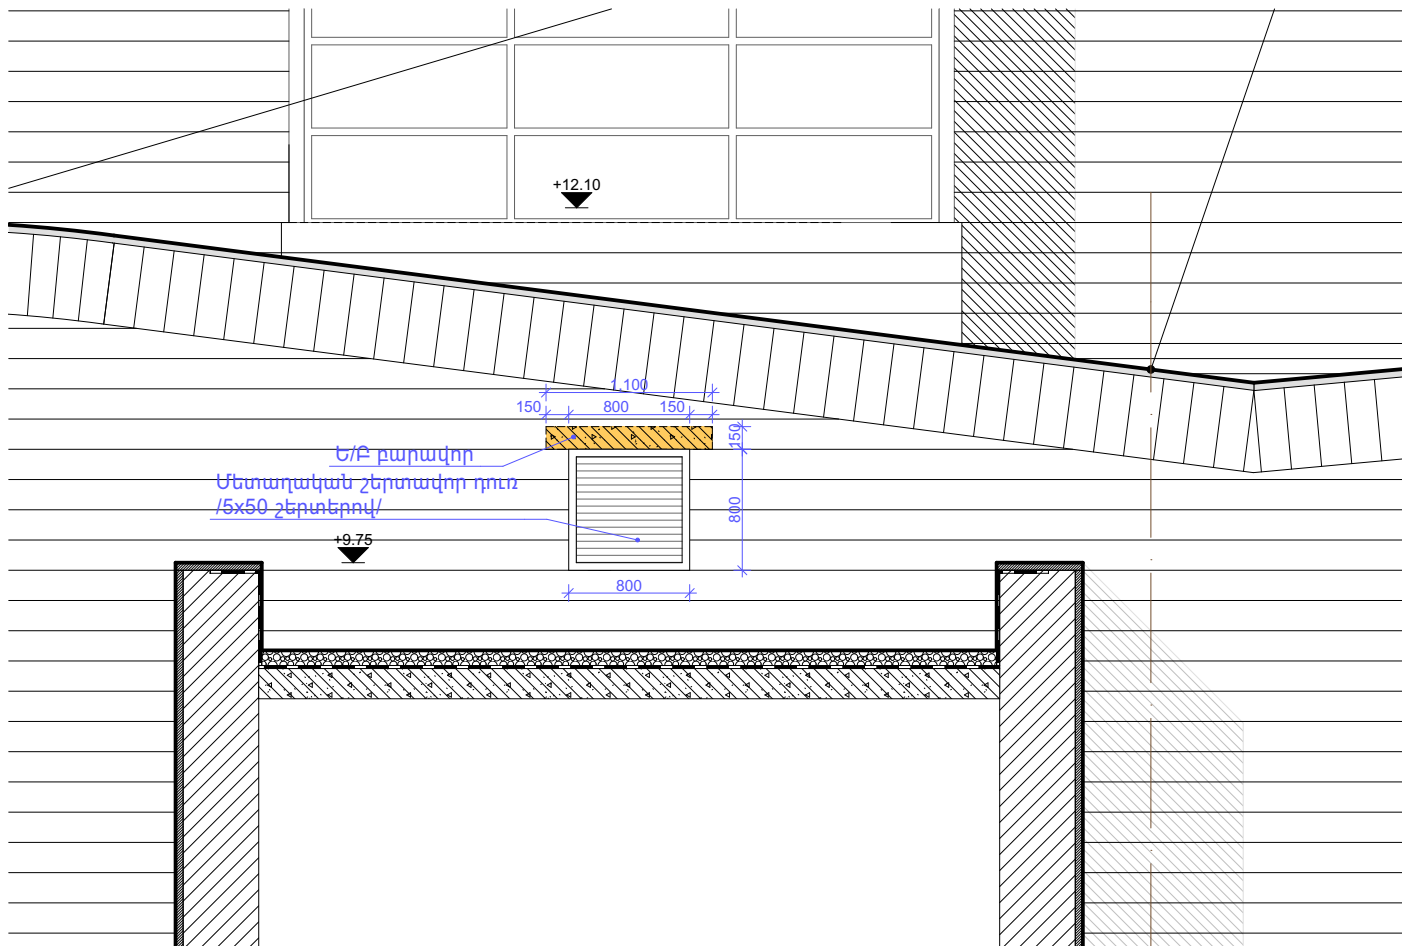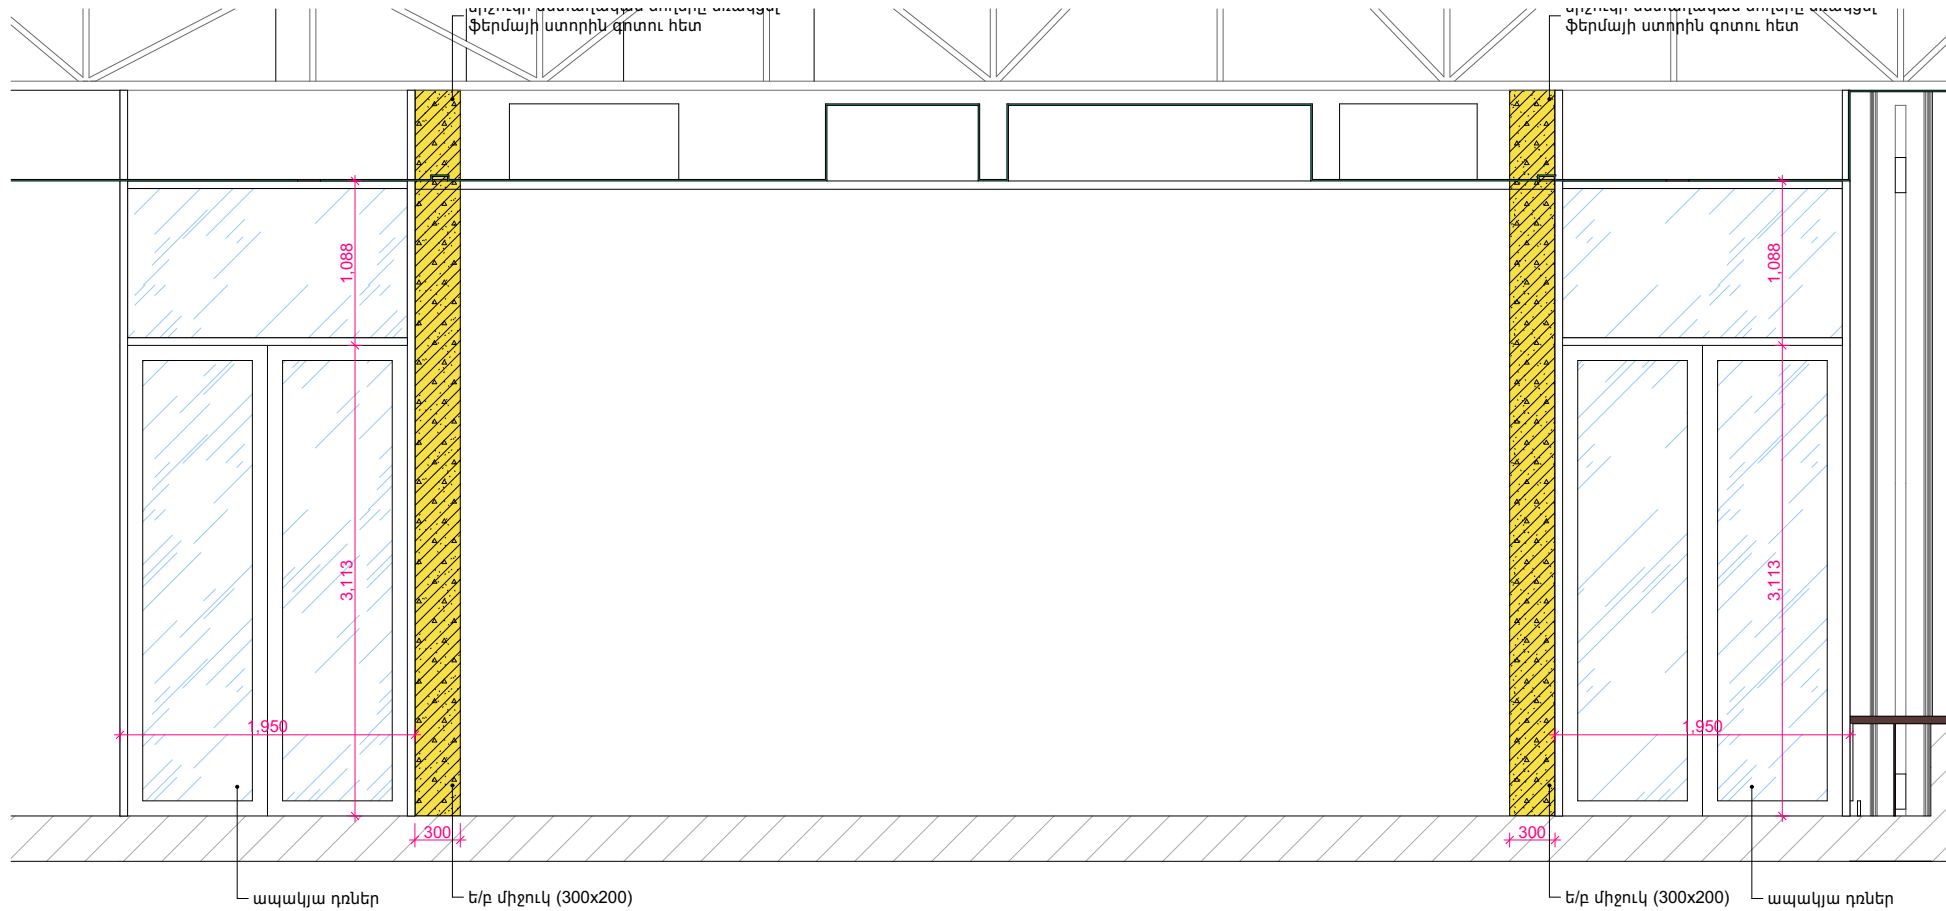


ՀԱՏԱԿԱԳԻԾ +5,400 ՆԻՇՈՒՄ

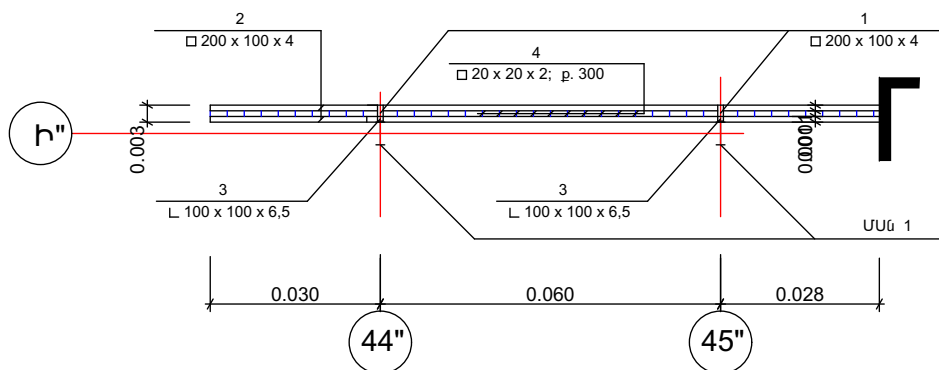

ՀԱՏԱԿԱԳԻԾ +9,060 ՆԻՇՈՒՄ

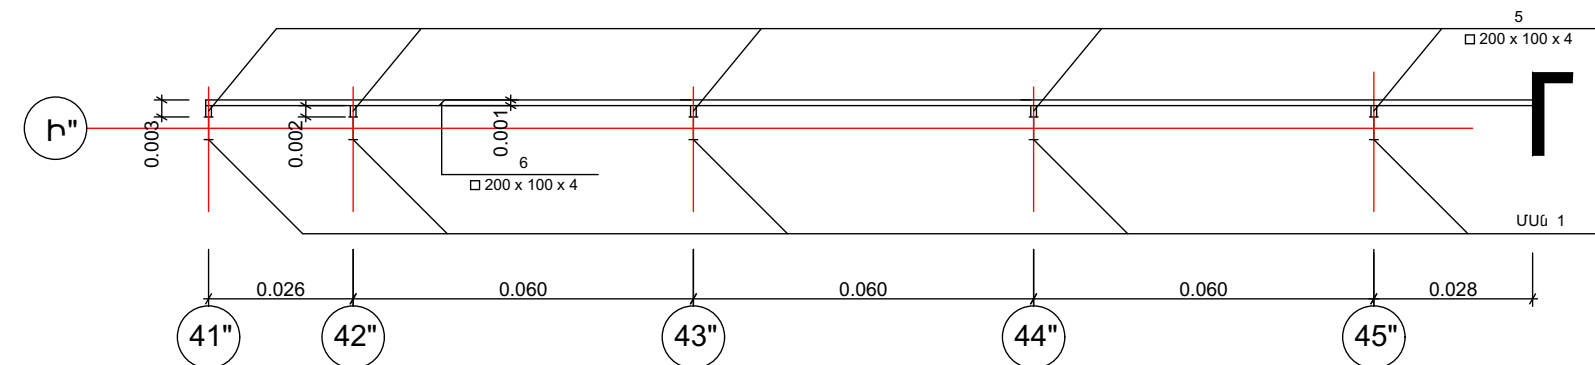


ՀԱՆԳՈՒՅՑ +5,400 ՆԻՇՈՒՄ

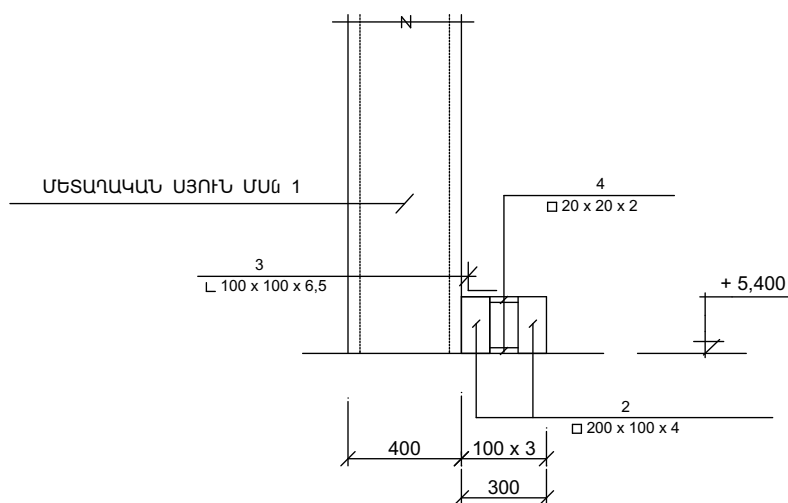

ԴԻՐՔ 3 ՄԵՏ. ԽՈՂՈՎԱԿ 180 x 100 x 5

ՀԱՆԳՈՒՅՑ +9,060 ՆԻՇՈՒՄ

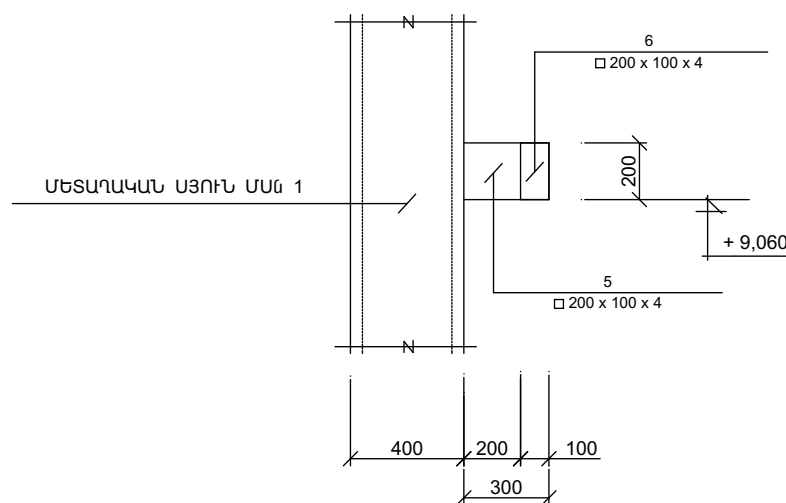

L x n = 30,0գծմ

ՄԵՏԱՂԱԿԱՆ ԷԼԵՄԵՆՏՆԵՐԻ ՄԱՍՆԱԳԻՐ

ԴԻՐՔ 1	ՄԵՏ. ԽՈՂՈՎԱԿ 200 x 100 x 4	L = 300մմ	n = 2 հատ	L x n = 0,6գծմ	G = 11,0 կգ
ԴԻՐՔ 2	ՄԵՏ. ԽՈՂՈՎԱԿ 200 x 100 x 4	L = 300մմ	n = 2 հատ	L x n = 24,0գծմ	G = 428,0 կգ
ԴԻՐՔ 3	ԱՆԿՑՈՒՆԱԿ 100 x 100 x 6,5	L = 100մմ	n = 2 հատ	L x n = 0,2գծմ	G = 3,0 կգ
ԴԻՐՔ 4	ՄԵՏ. ԽՈՂՈՎԱԿ 20 x 20 x 2	L = 100մմ	n = 38 հատ	L x n = 3,8գծմ	G = 5,0 կգ
ԴԻՐՔ 5	ՄԵՏ. ԽՈՂՈՎԱԿ 200 x 100 x 4	L = 200մմ	n = 5 հատ	L x n = 1,0գծմ	G = 18,0 կգ
ԴԻՐՔ 6	ՄԵՏ. ԽՈՂՈՎԱԿ 200 x 100 x 4	L = 200մմ	n = 5 հատ	L x n = 24,0գծմ	G = 428,0 կգ
ԸՆԴԱՄԵՆԸ					893,0 կգ

ԾԱՆՈԹՈՒԹՅՈՒՆ

1. ԵՐԱԿՑՄԱՆ ԱՇԽԱՏԱՆՔՆԵՐԸ ԻՐԱԿԱՆԱՑՆԵԼՈՒՄ ՀԵՏՈ ԲՈՒՐ ԿԱՐԵՐԸ ՄԱՐԵԼ ԽԱՐԱՄԻՑ: ՄԵՏԱՂԱԿԱՆ ԷԼԵՄԵՆՏՆԵՐԻ ՄԱՐԵԼ ԿԵՂՏԻՑ ԵՎ ՅՈՒՂԱԶՐԿԵԼ, ՈՐԻՑ ՀԵՏՈ ՄԱԿԵՐԵՆՆԵՐԸ ՊԵՏԵ ՀԱԿԱԳՈՐԾԻՈՆ ԵՎ ՀԱԿԱ - ՀՈՐԵՀԱՅԻՆ ՆՅՈՒԹԵՐՈՎ:

ՊԱՏԿԻՐԱՏՈՒ

ՀՀ ՖԻՆԱՆՍՆԵՐԻ ԱՄԱՐԱՐՈՒԹՅՈՒՆ

ՆԱԽԱԳԾԻ ԱՆՎԱՆՈՒՄԸ

ՀՀ ՖԻՆԱՆՍՆԵՐԻ ԱՄԱՐԱՐՈՒԹՅԱՆ ԴԻԼԻՉԱՆԻ ՈՒՄՈՒՄՆԱԿԱՆ ԿԵՆՏՐՈՆԻ ՎԵՐԱԿԱՌՈՒՄՆԱՆ ՆԱԽԱԳԻԾ

ԼՐԱՑՈՒՑԻՉ ՆԱԽԱԳԻԾ

ՄԻՋԱՅՁԱԿՅԱՆ ՓԻՏԱՌՈՂՈՎՆԵՐԻ ՄԵԾ ԴԱՂԼԻԾ

ԱԼԲՈՒՄ 11 ԳԻՐՔ 4 ԳԼՈՒԽ 1

ԳԾԱԳՐԻ ԱՆՎԱՆՈՒՄԸ

Ֆորմում կենտրոնի միջնորդի փոփոխություն հյուսիսային ճակատի վիտրաժի հիմնահատակ կողային ճակատների օղակափոխության անցքեր

ԳԾԱԳՐԻ ՀԱՄԱՐԸ 7

ՄԱՍՇՏԱԲ 1:50, 1:1.33

ՆԳՏ

Ա. ԶՈՒՐԱԲՅԱՆ

ՀԵՂԻՆԱԿՆԵՐ

Ա. ԶՈՒՐԱԲՅԱՆ

Հ. ԴԱՐԻԲՅԱՆ





ՆԱԽԱԳԾԵՑԻՆ

Հ. ԴԱՐԻԲՅԱՆ


ԱՄՍԱԹԻՎ



ներկված այլումին թաղանթով բիտումային շերտ  
երկու շերտ ջրանեկուսիչ գոց  
ներամանկուսիչ շերտ /XPS/ 60 մմ  
գլորշամեկուսիչ  
տախտակամած 10մմ  
մետաղական կապարամած 30\*20մմ /500մմ քալով
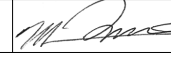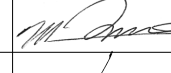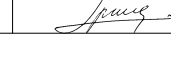
<p>ՊԱՏՎԻՐԱՍՏՈՒ</p> <p>ՀՀ ՖԻՆԱՆՍՆԵՐԻ ԼՆԽԱՐԱՐՈՒԹՅՈՒՆ</p>		
<p>ԼՆԽԱԳԾԻ ԱՆՎԱՆՈՒՄԸ</p> <p>ՀՀ ՖԻՆԱՆՍՆԵՐԻ ԼՆԽԱՐԱՐՈՒԹՅԱՆ ԴԻԼԻՀԱՆԵՐԻ ՈՐՈՒՄՆԱԿԱՆ ԿԵՆՏՐՈՆԻ ԿԵՐԱԿԱՌՈՒՄՆԱԿԱՆ ԼՆԽԱԳԾ</p>		
<p>ԼՐԱՏՐԻՑԻԶ ԼՆԽԱԳԻԾ</p>		
<p>ՄԻՋԱԳԱՎՅԱԼ ԳԻՏԱԺՈՂԱՆԵՐԻ ՄԵԾ ԴԱՀԻԼԵ</p>		
ԱԼՔՈՄ 11	ԳԻՐԹ 4	ԳԼՈՒԽ 1
<p>ԳԾԱԳՐԻ ԱՆՎԱՆՈՒՄԸ</p> <p>Ֆորդուն կենտրոնի տանիքի քիվի համադրույց ՃԱԿԱՍ</p>		
ԳԾԱԳՐԻ ՀԱՄԱՐԸ	8	
ՄԱՍԵՏԱԲ	1:50	
<p>ԵԳԵ</p>		
Ա. ՋՈՒՐԱԲՅԱՆ		
<p>ՀԵՂԻՆԱԿԵՐ</p>		
Ա. ՋՈՒՐԱԲՅԱՆ		
Հ. ՂԱՐԻՅԱՆ		
<p>ԼՆԽԱԳԾԵՑԻՆ</p>		
Հ. ՂԱՐԻՅԱՆ		
<p>ԱՄՍԱԹԻՎ</p>		



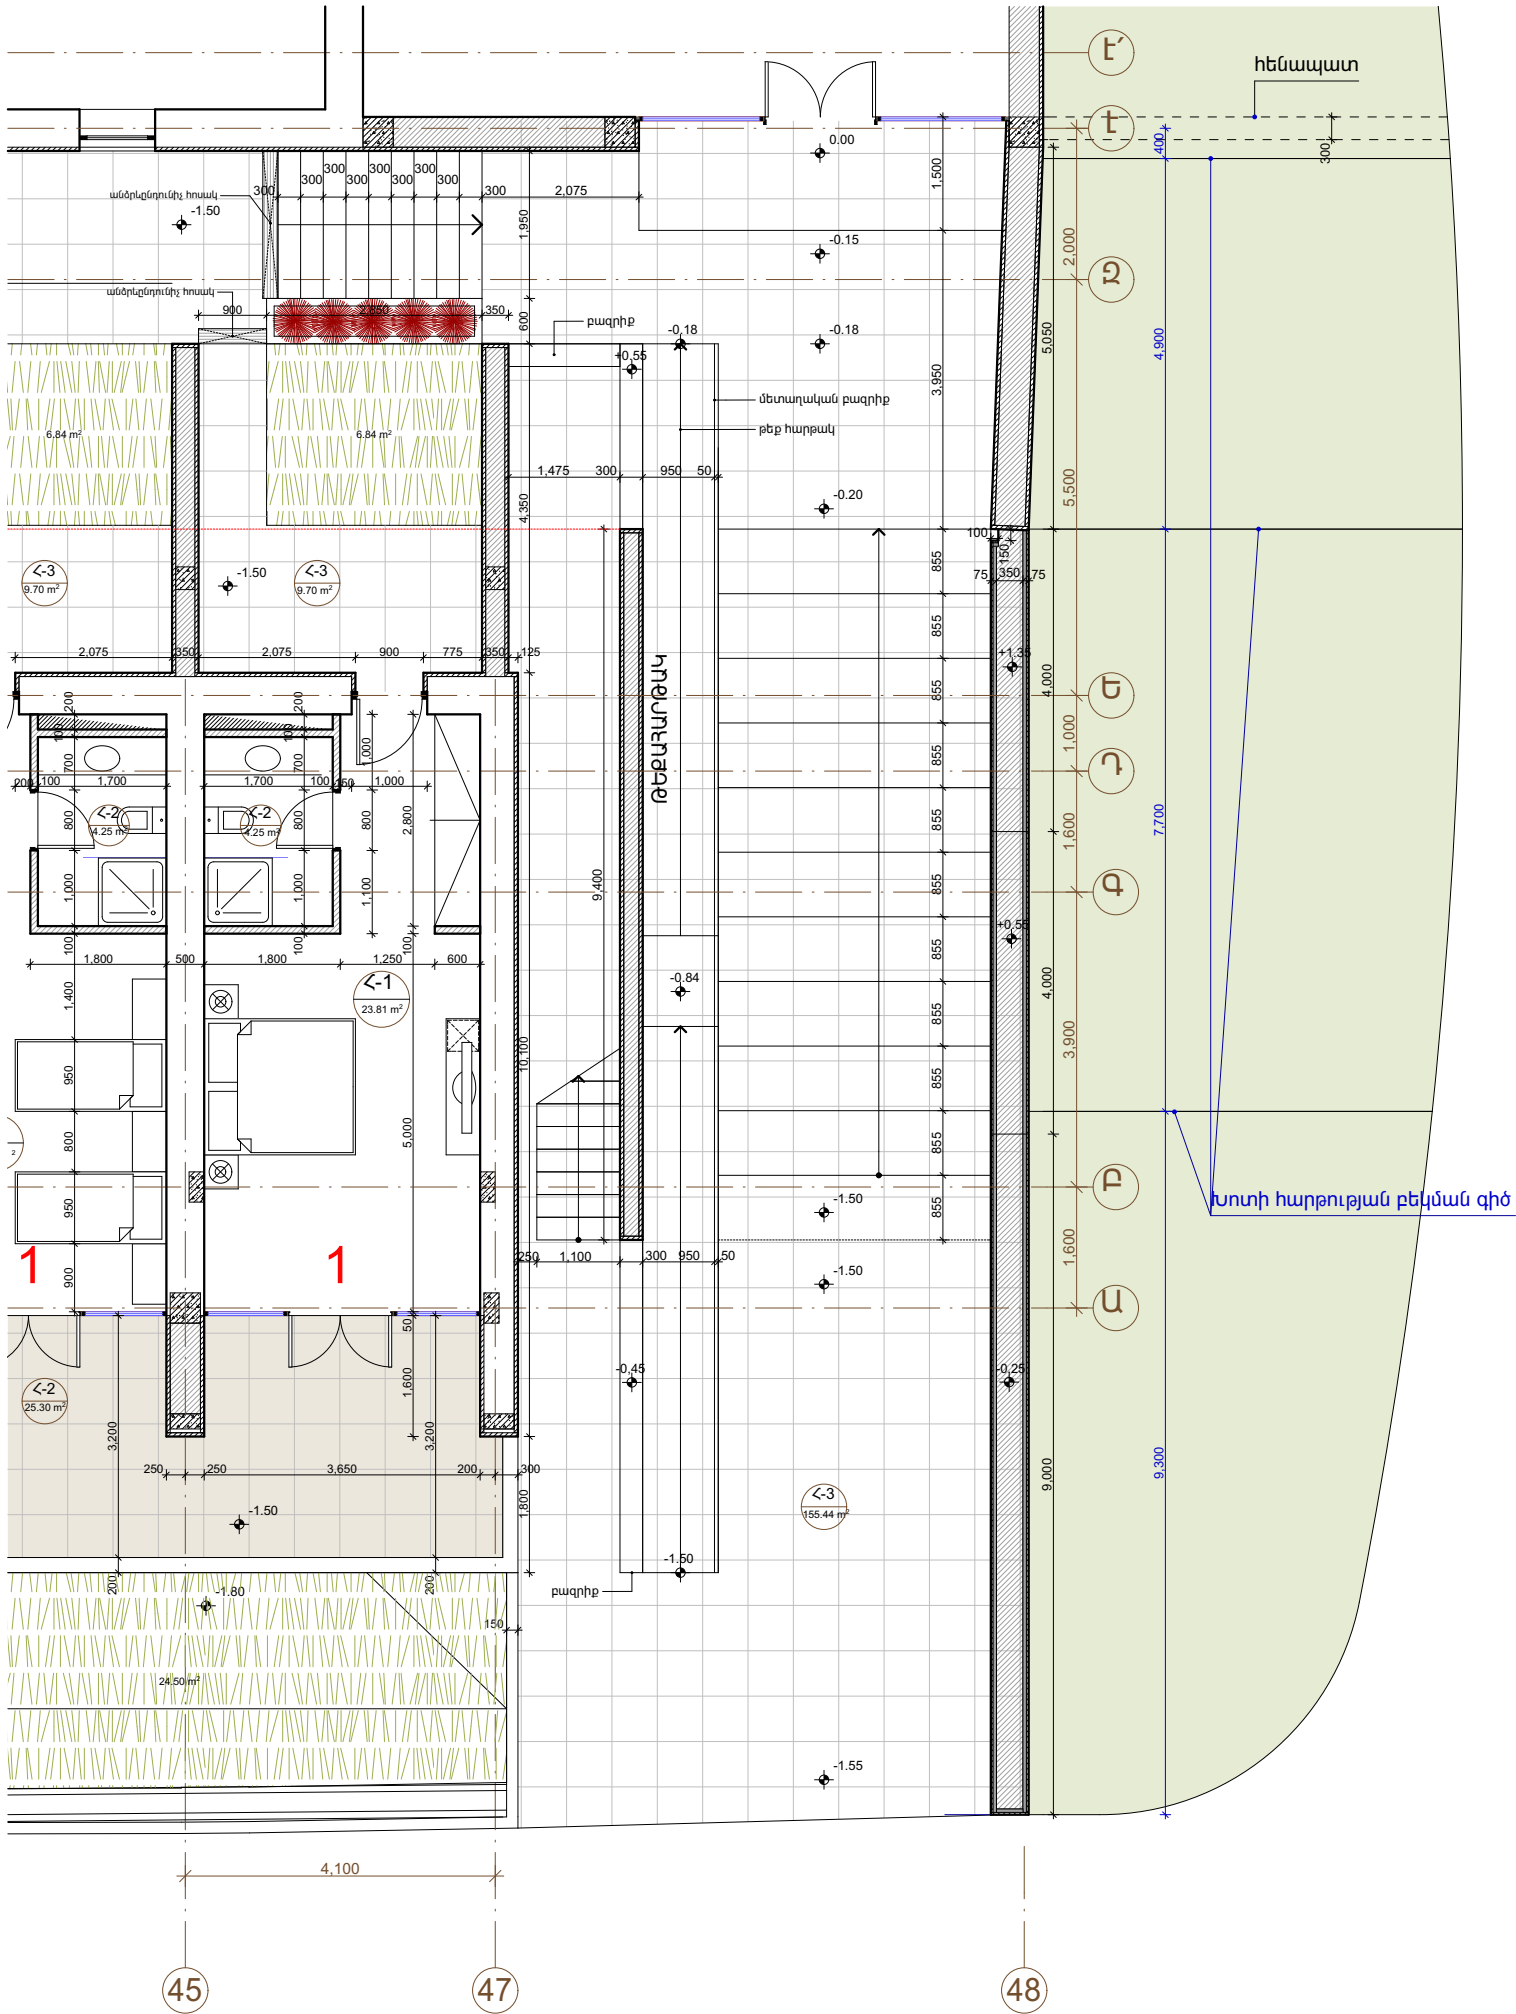

Tel.  
eMail: zaartarch@gmail.com

ԾԱՆՈԹՈՒԹՅՈՒՆ

ՊԱՏՎԻՐԱՏՈՒ

ՀՀ ՖԻՆԱՆՍՆԵՐԻ ՆԱԽԱՐԱՐՈՒԹՅՈՒՆ

ՆԱԽԱԳԾԻ ԱՆՎԱՆՈՒՄԸ  
ՀՀ ՖԻՆԱՆՍՆԵՐԻ ՆԱԽԱՐԱՐՈՒԹՅԱՆ  
ԴԻԼԻՋԱՆԻ ՈՒՍՈՒՄՆԱԿԱՆ ԿԵՆՏՐՈՆԻ  
ՎԵՐԱԿԱՌՈՒՑՄԱՆ ՆԱԽԱԳԻԾ

Լրացուցիչ նախագիծ

ՄԻՋԱԶԳԱՅԻՆ ԳԻՏԱԺՈՂՈՎՆԵՐԻ  
ՄԵԾ ՂԱՅԼԻԾ

ԱԼԲՈՄ 11    ԳԻՐՔ 4    ԳԼՈՒԽ 1

ԳԾԱԳՐԻ ԱՆՎԱՆՈՒՄԸ

ՍՈՒՏՔԻ ՀԱՏԱԿԱԳԻԾ

ԳԾԱԳՐԻ ՀԱՄԱՐԸ    9

ՄԱՍՇՏԱԲ    1:100

ՆԳՃ

Ա. ԶՈՒՐԱԲՅԱՆ   

ՀԵՂԻՆԱԿՆԵՐ

Ա. ԶՈՒՐԱԲՅԱՆ   

Զ. ԶՈՒՐԱԲՅԱՆ   

ՆԱԽԱԳԾԵՑԻՆ

Հ. ՂԱՐԻԲՅԱՆ   

ԱՄՍԱԹԻՎ