


ՀՀ  
ԳԵՂԱՐՔՈՒՆԻՔԻ  
ՄԱՐԶ  
ԶՈՒԱՔԱՐ  
ՀԱՄԱՅՆՔ

ՖՈՒՏԱՐՈՒ  
ԴԱՇՏ

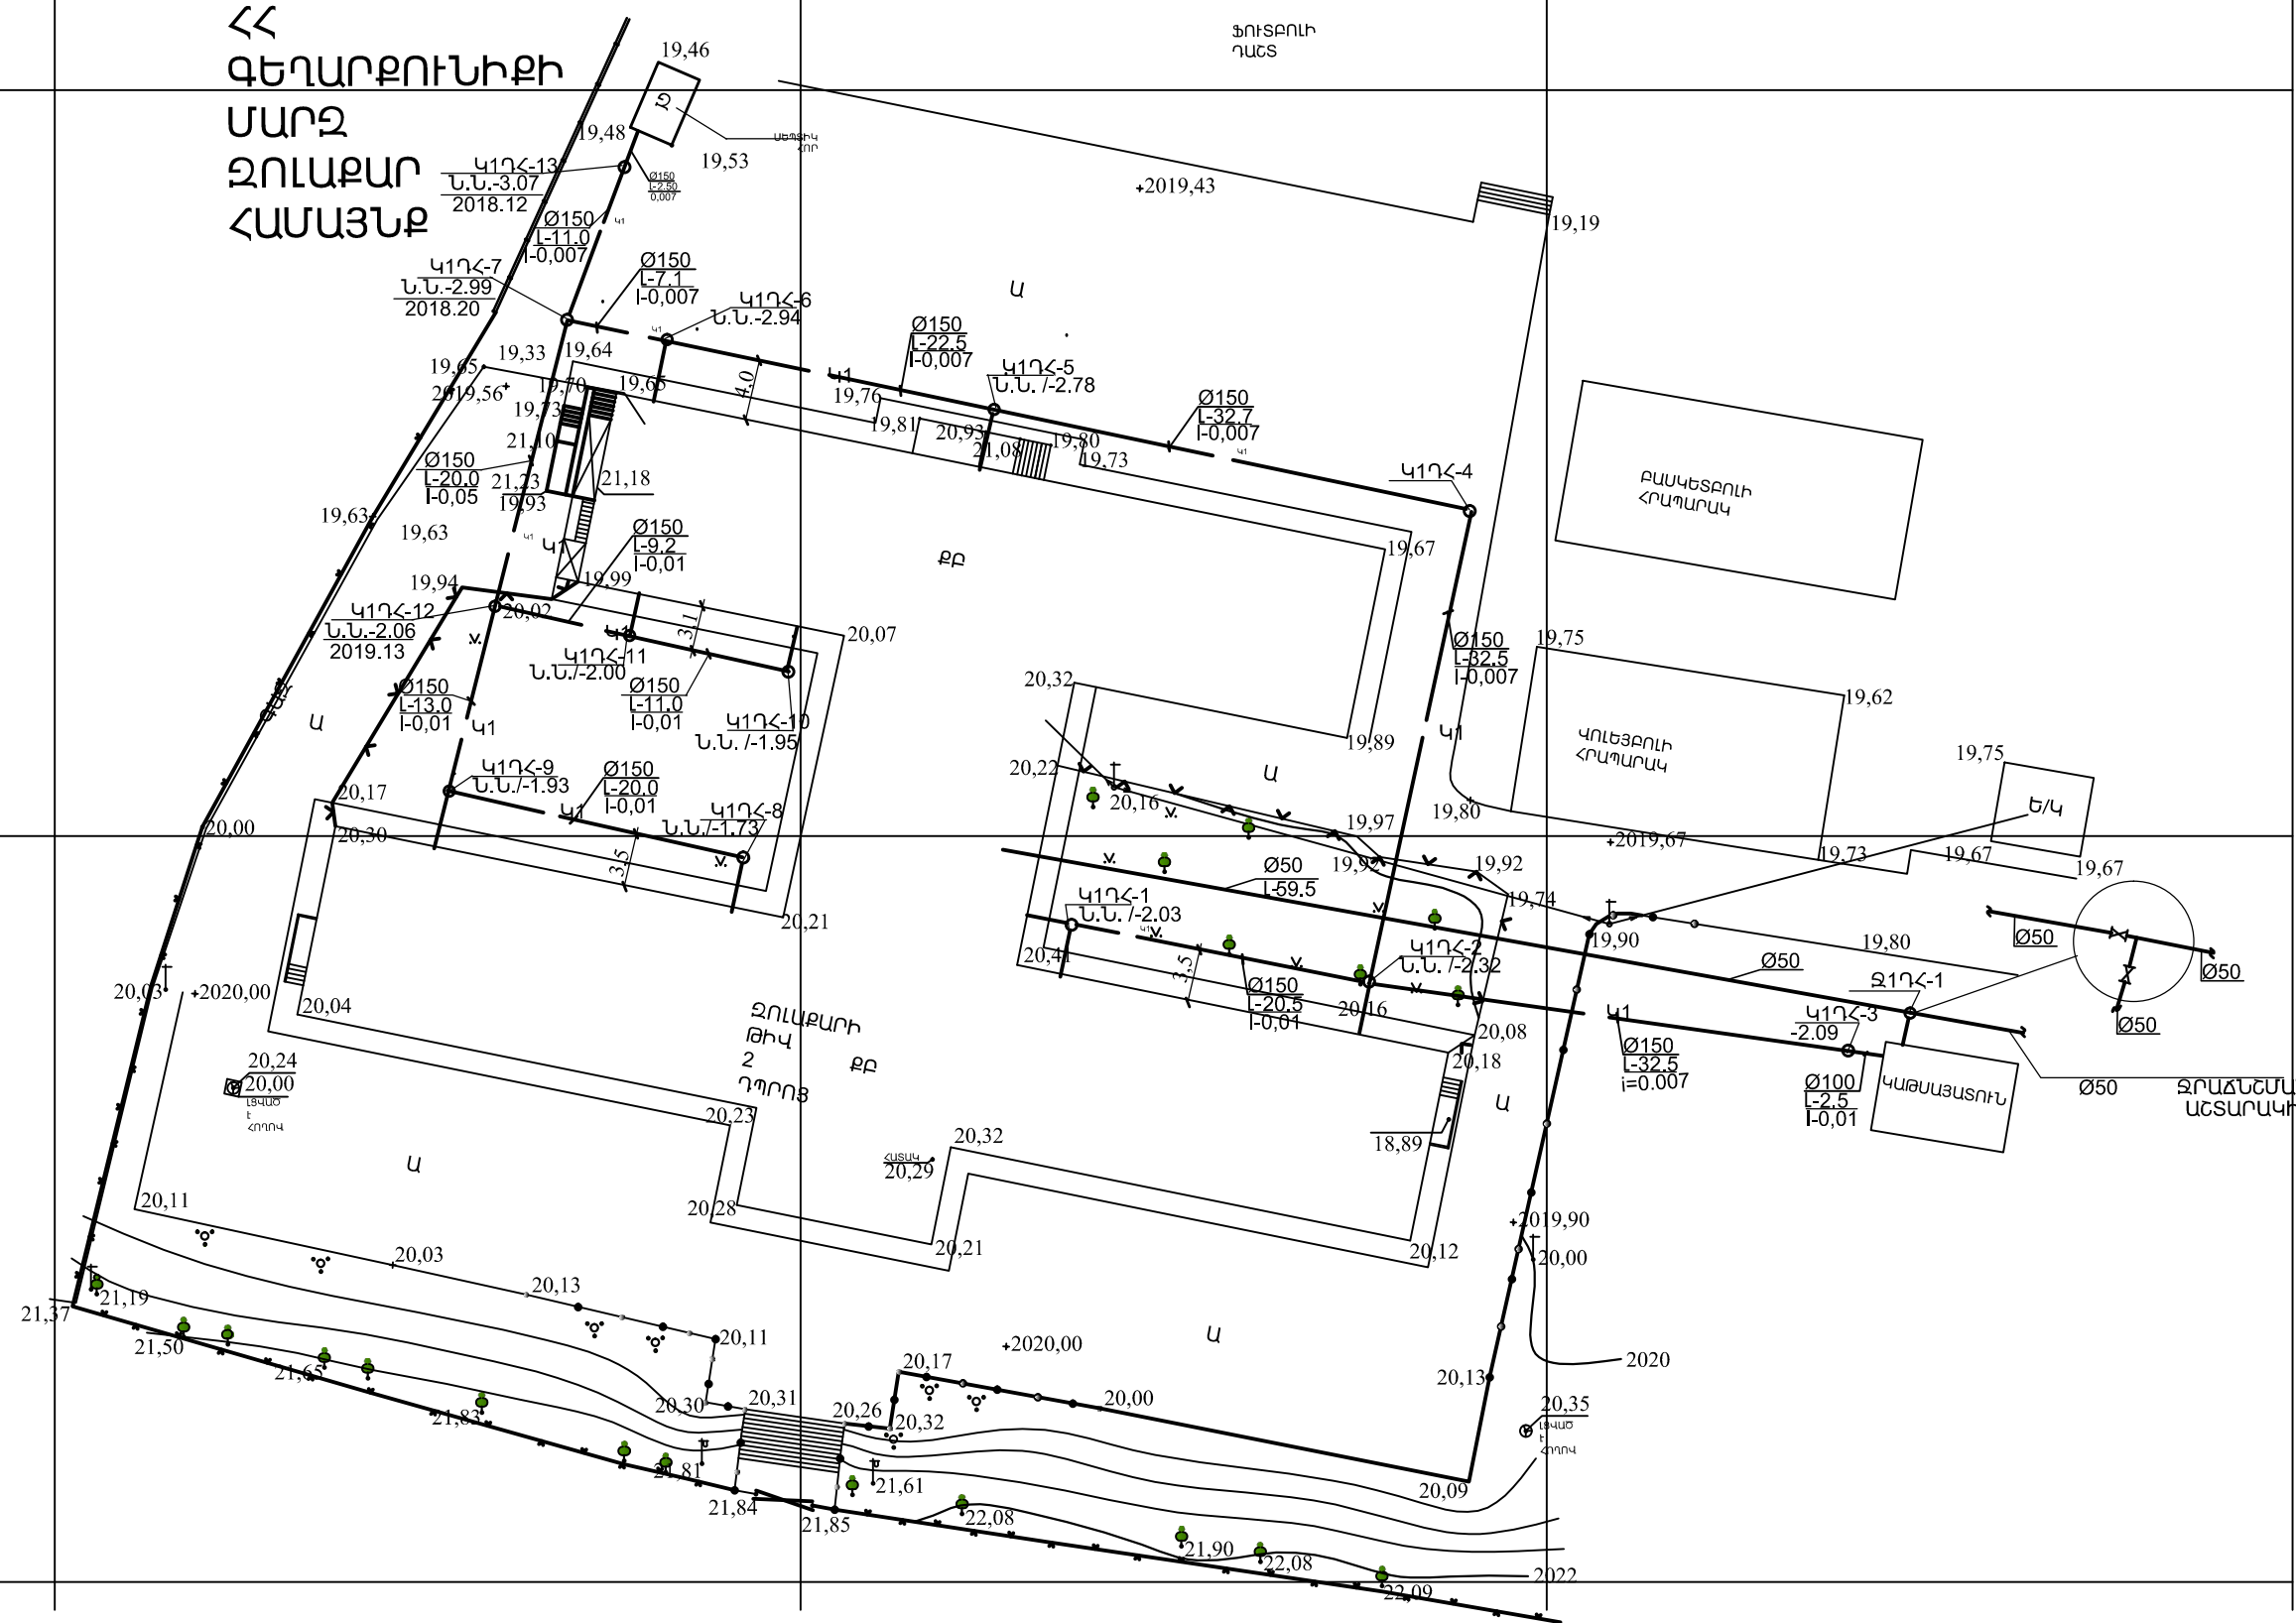



ՊԱՅՄԱՆԱԿԱՆ  
ՆՇԱՆՆԵՐ

- Ե/Կ - ԷԼ. ԵՆԹԱԿԱՑԱՆ  
- ԷԼ. ԼՈՒՍԱԿՈՐՈՒԹՅԱՆ ՍՅՈՒՆ ԱՌԱՆՑ  
- ԷԼ. ԼՈՒՍԱԿՈՐՈՒԹՅԱՆ ՍՅՈՒՆ  
ԼՈՒՍԱՄՓՈԹՈՎ  
- ՍԻԶԱՄԱՐԳ  
- ԹՈՒՓ  
- ԾԱՌ  
- ՋԵԿԱԿՈՐ ՑԱՆԿԱՊԱՏ  
- ՑԱՆԿԱՊԱՏ

Մ  
1:500

ԲԱՅԱՐԶԱԿ  
ՆԻՇԵՐԸ  
ՏՐԿԱԾ  
ԵՆ  
ՊԱՅՄԱՆԱԿԱՆ  
ՀԱՄԱԿԱՐԳՈՒՄ

ՏԱԽՈՄԵՏՐԱԿԱՆ  
ՀԱՆՈՒՅԹ

 «ՏԱԿՐՈՍ» ՍՊԸ	ՆԳՃ	Է. ՀԱՐՈՒԹՅՈՒՆՅԱՆ	ՀՀ ԳԵՂԱՐՔՈՒՆԻՔԻ ՄԱՐԶԻ ԶՈՒԱՔԱՐ ՀԱՄԱՅՆՔԻ ԹԻՎ 2 ԴՊՐՈՑԻ ՀԻՄՆԱՆՈՐՈՂԱՄԱՆ ՆԱԽԱԳԻԾ		
	ՆԱԾԱՐԱՐԱԳԵՏ. ՍՈՒՐԱԴՅԱՆ				
			ԱՐՏԱՔԻՆ ԶՐԱՄԱՏԱԿԱՐԱՐՈՒՄ ԵՎ ԿՈՅՈՒՂԻ		
			ՓՈՒԼ	ԹԵՐԹ	ԹԵՐԹԵՐ
ՊԱՏԿԻՐԱՏՈՒ «ՀՀ ՔԱՂԱՔԱՇԻՆՈՒԹՅԱՆ ՆԱԽԱՐԱՐՈՒԹՅԱՆ ԾԻԳ» ՊՀ			ԱՆ	ԱԶԿ-2	5
			ԳԵՂԱԿՈՐ ՀԱՏԱԿԱԳԻԾ ՄՀ1:500, ՄՈՒ1:100		