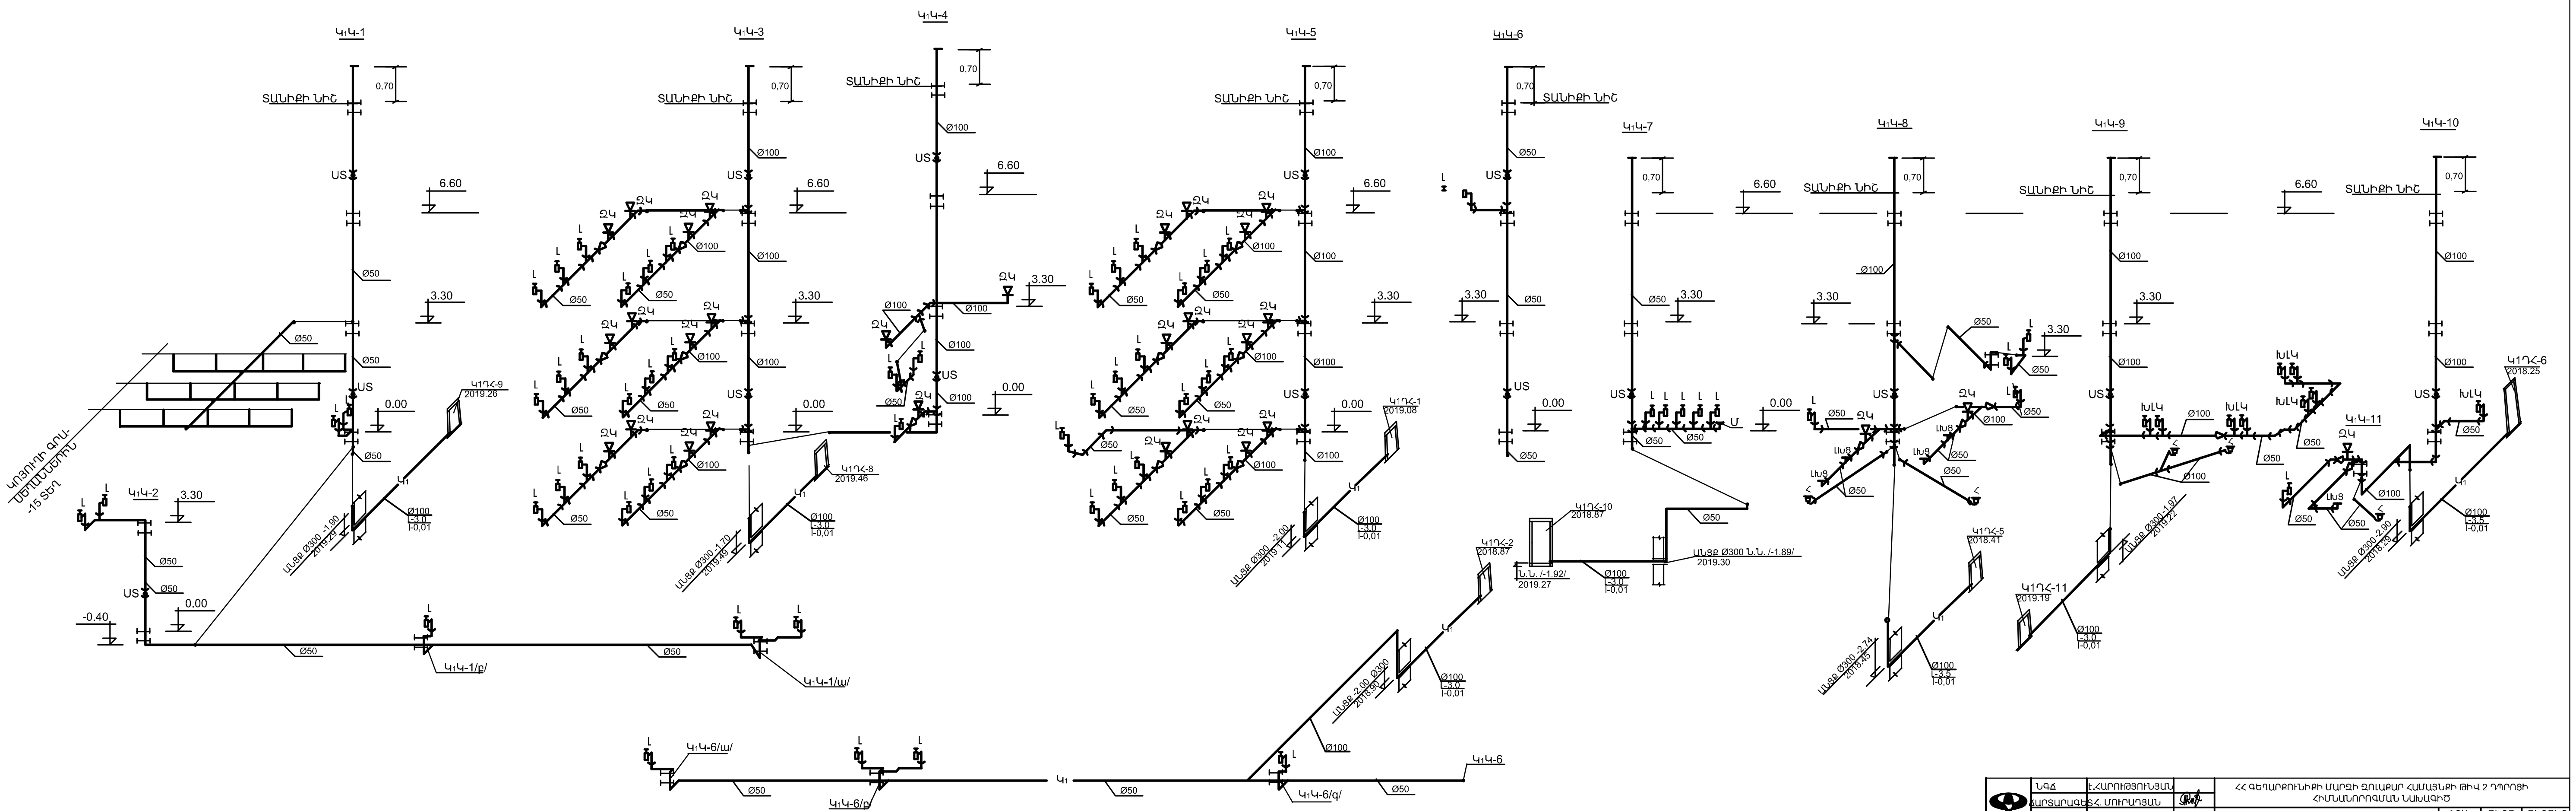
Կ1Կ-1
Կ1Կ-2
Կ1Կ-3
Կ1Կ-4
Կ1Կ-5
Կ1Կ-6
Կ1Կ-7
Կ1Կ-8
Կ1Կ-9
Կ1Կ-10
Կ1Կ-11
ՏԱՆԻՔԻ ՆԻՇ
0,70
6.60
3.30
0.00
-0.40
US
Ø50
Ø100
L
ՋԿ
ԽԼԿ
Լխց
Մ
Կ1
ԿՈՅՈՒՂԻ ԳՈՒ-
ՍԵՂԱՆՍԵՐԻՆ
-15 ՏԵՂ
Կ1ԴՀ-9
2019.26
ԱՆցք Ø300 -1.90
2019.29
Ø100
i-3.0
I-0,01
Կ1ԴՀ-8
2019.46
ԱՆցք Ø300 -1.70
2019.49
Կ1ԴՀ-1
2019.08
ԱՆցք Ø300 -2.00
2019.11
Կ1ԴՀ-10
2018.87
Կ1ԴՀ-2
2018.87
Ն.Ն. /-1.92/
2019.27
ԱՆցք Ø300 Ն.Ն. /-1.89/
2019.30
ԱՆցք Ø300 -2.00
2018.90
Կ1ԴՀ-5
2018.41
ԱՆցք Ø300 -2.74
2018.45
i-3.5
Կ1ԴՀ-11
2019.19
ԱՆցք Ø300 -1.97
2019.22
Կ1ԴՀ-6
2018.25
ԱՆցք Ø300 -2.90
2018.28
Կ1Կ-1/բ/
Կ1Կ-1/ա/
Կ1Կ-6/ա/
Կ1Կ-6/բ/
Կ1Կ-6/գ/

				ՀՀ ԳԵՂԱՐՔՈՒՆԻՔԻ ՄԱՐԶԻ ՋՈՒԱՔԱՐ ՀԱՄԱՅՆՔԻ ԹԻՎ 2 ԴՊՐՈՑԻ ՀԻՄՆԱՆՈՐՈԳՄԱՆ ՆԱԽԱԳԻԾ			
«ՏԱՎՐՈՍ» ՍՊԸ	ՆԳՃ	Է.ՀԱՐՈՒԹՅՈՒՆՅԱՆ					
	ՃԱՐՏԱՐԱԳԵՏ	Հ. ՄՈՒՐԱԴՅԱՆ					
				ՆԵՐՔԻՆ ՋՐԱՄԱՏԱԿԱՐԱՐՈՒՄ ԵՎ ԿՈՅՈՒՂԻ	ՓՈՒԼ	ԹԵՐԹ	ԹԵՐԹԵՐ
					ԱՆ	ՋԿ-8	8
				ԿՈՅՈՒՂՈՒ ՍԽԵՄԱ Մ1:100			
	ՊԱՏՎԻՐԱՏՈՒ՝ «ՀՀ ՔԱՂԱՔԱՇԻՆՈՒԹՅԱՆ ՆԱԽԱՐԱՐՈՒԹՅԱՆ ԾԻԳ» ՊՀ						