


ՀԱՏԱԿԱԳԻԾ Մ1:50

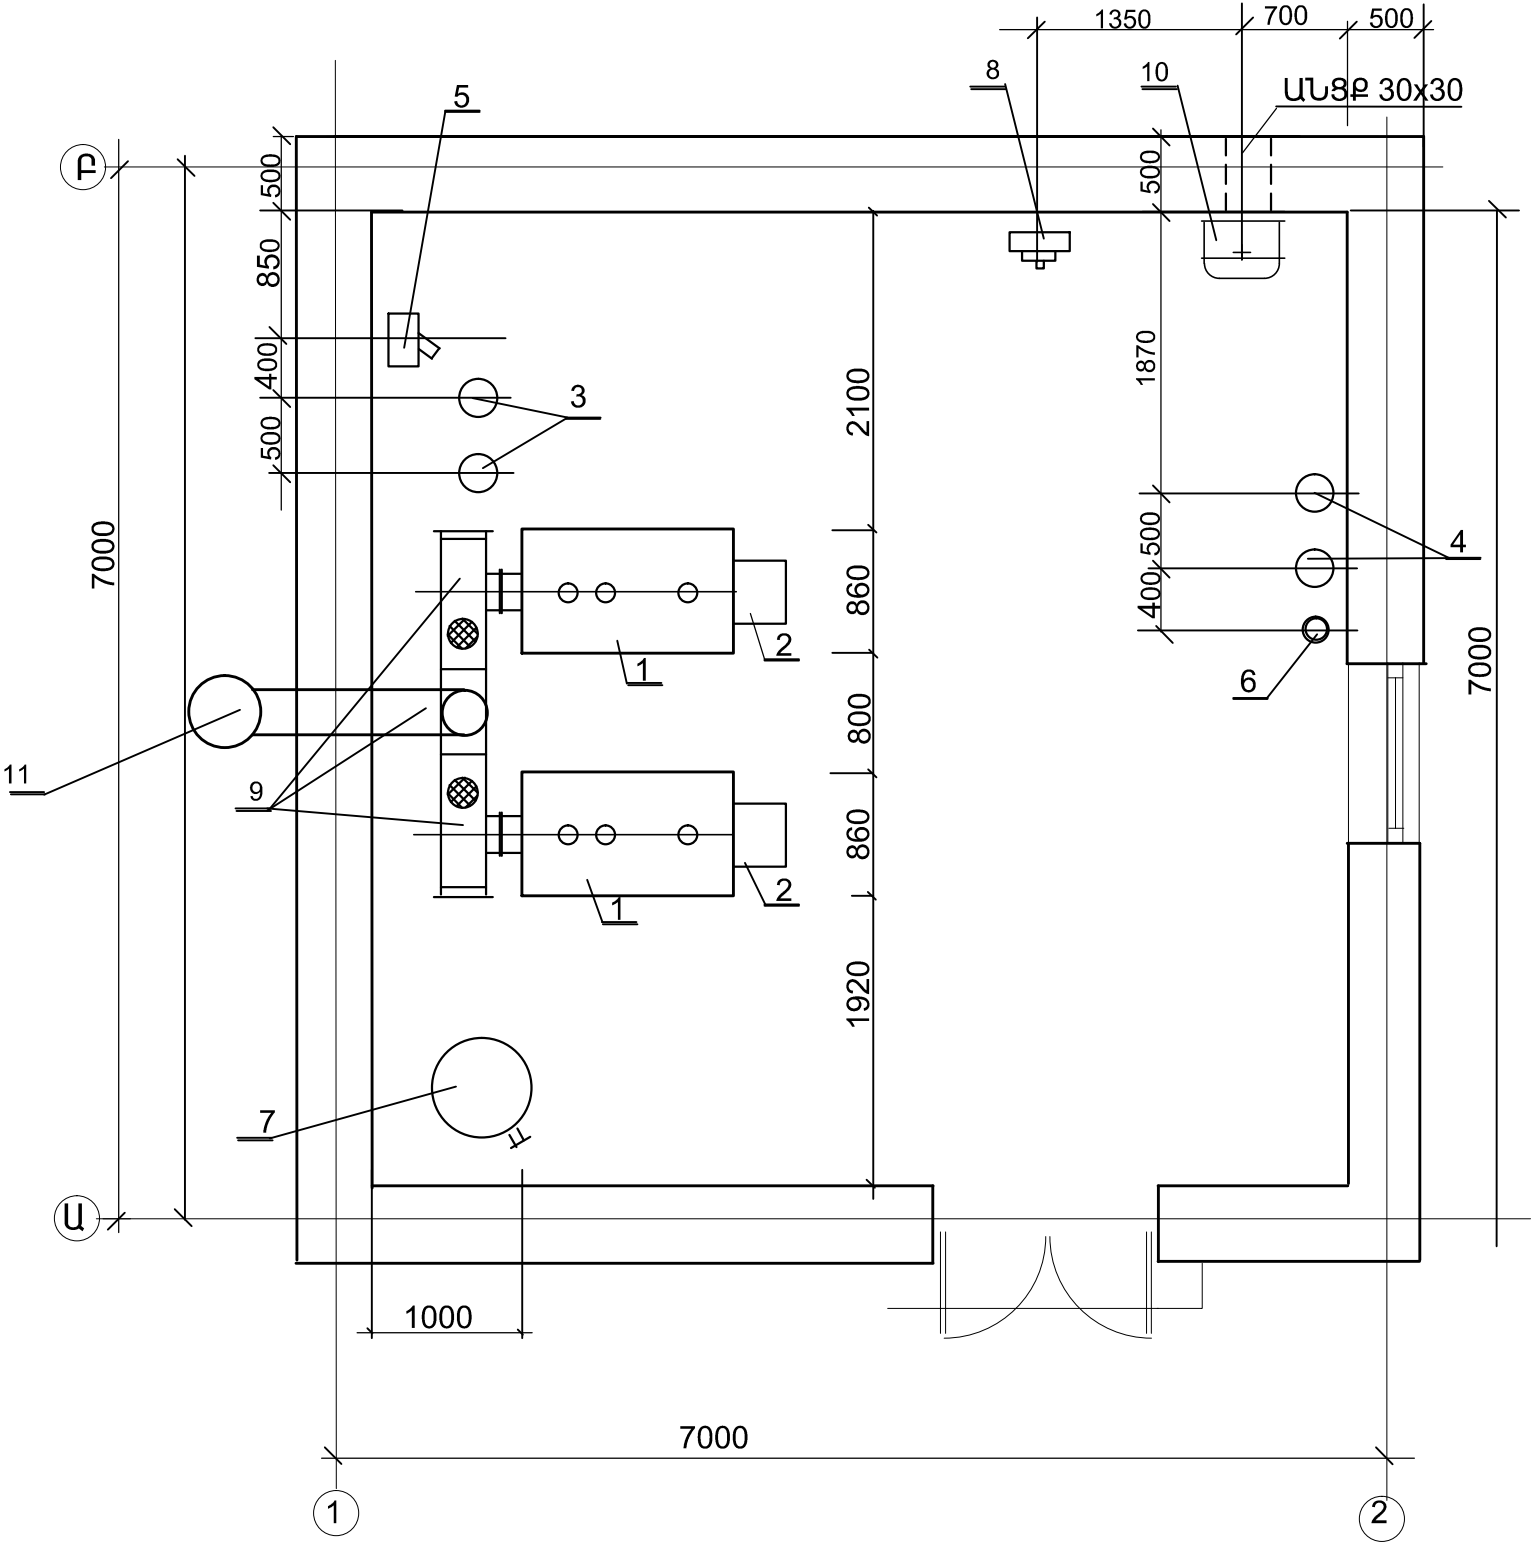

N	Ստանդարտ ՄԱԿՆԻՇ	ԱՆՎԱՆՈՒՄԸ	ԲՆՈՒԹԱԳԻՐ ՉԱՓ	ՉԱՓԻ ՄԻԱՎՈՐ	ՔԱՆԱԿ
1	2	3	4	5	6
ԿԱԹՍԱՅԱՏԱՆ ՍԱՐՔԱՎՈՐՈՒՄՆԵՐ					
1		Ջրատաքացուցիչ կաթսա N=220կվ	Q=189000կկ/ժ	հատ	2
2		Փչող գազային այրիչներով	Q=20.0մ³/ժ	հատ	2
3	ՃԱԲ	Ցանցի ջրապտույտի պոմպ BPH150 /360 80T G=20մ³/ժ, H= 30÷12մ	N=2.87կվտ n =2800պտ/ր	կ-տ	2
4	ՃԱԲ	Սնող պոմպ BPH180 /280 50T G=6,0մ³/ժ H=18.0մ	N=1.63կվտ n =2830պտ/ր	կ-տ	2
5	ՃԱԲ	Կեղտազտիչ	200-300	կ-տ	1
6		Ջրի մշակման էլեկտրամագնիսական սարք	AMO -25-Y4	հատ	1
7		Ընդարձակման բաք V= 200լ	D=600մմ	հատ	1
8		Ջեռքի պոմպ БКФ-4	d=25	հատ	1
9		Ծխատար	$\frac{D=250}{D=300}$	գծմ	$\frac{6.0}{2.5}$
10		Լվացարան մետաղական		հատ	1
11		Ծխնելույզ		գոյություն ունի	

	ՆԳՃ	Է.ՀԱՐՈՒԹՅՈՒՆՅԱՆ	ՀՀ ԳԵՂԱՐՔՈՒՆԻՔԻ ՄԱՐԶԻ ԶՈՒՔԱՐ ՀԱՄԱՅՆՔԻ ԹԻՎ 2 ԴՊՐՈՑԻ ՀԻՄՆԱՆՈՐՈԳՄԱՆ ՆԱԽԱԳԻԾ			
	ՏԱՐՏԱՐԱԳԵՆ	Հ. ՄՈՒՐԱՅԱՆ				
			ԿԱԹՍԱՅԱՏԱՆ ԶԵՐՄԱՄԱՏԱԿԱՐԱՐՈՒՄ		ՓՈԼ	ԹԵՐԹ
					ԱՆ	ԶՄ-3
«ՏԱՎՐՈՍ» ՍՊԸ	ՊԱՏԿԻՐԱՏՈՒ «ՀՀ ՔԱՂԱՔԱՇԻՆՈՒԹՅԱՆ ՆԱԽԱՐԱՐՈՒԹՅԱՆ ԾԻԳ» ՊՀ		ՀԱՏԱԿԱԳԻԾ ՍԱՐՔԱՎՈՐՈՒՄՆԵՐՈՎ Մ1:50		ԹԵՐԹԵՐ	
					7	