



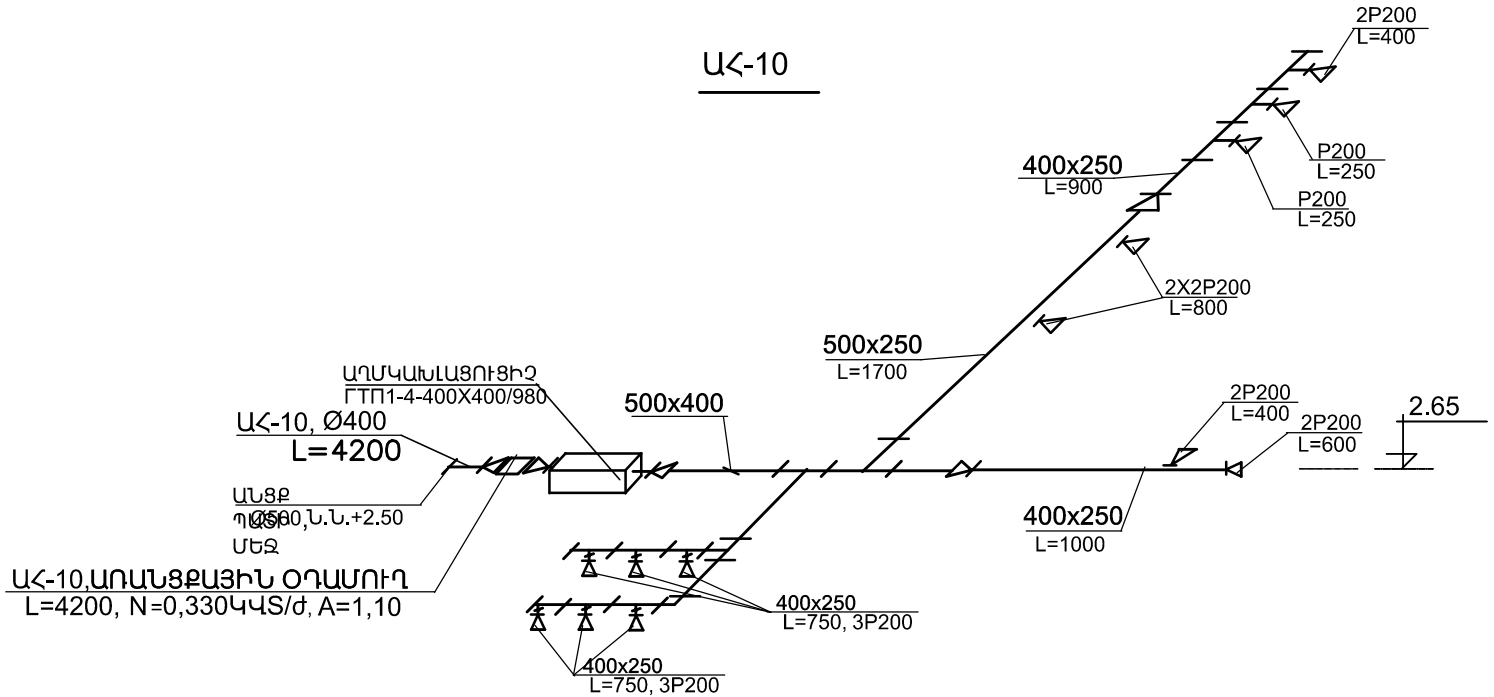

3-րդ մասնաշենք

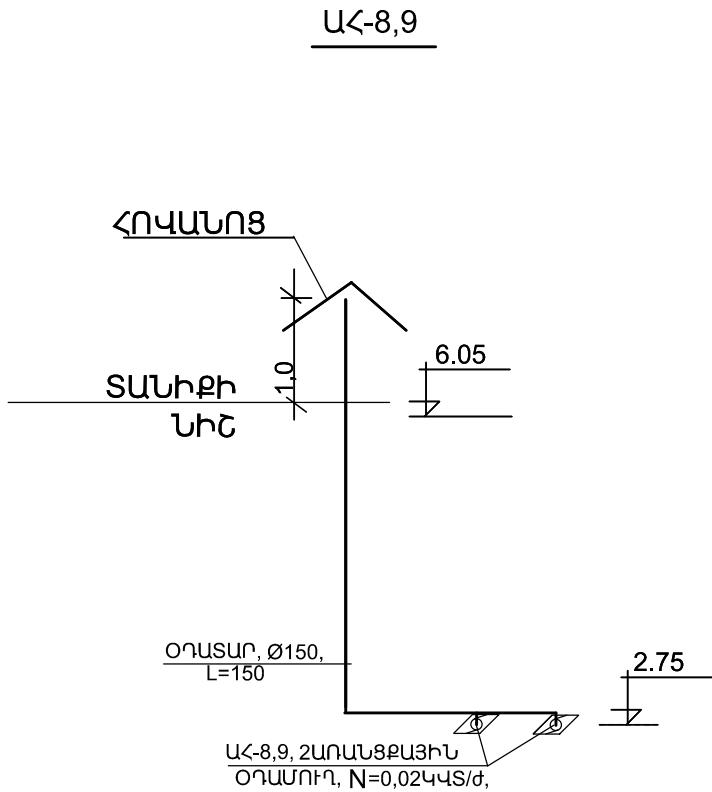

 «ՏԱԿՐՈՍ» ՍՊԸ	ՆԳՃ	Է.ՀԱՐՈՒԹՅՈՒՆՅԱՆ		ՀՀ զեղարթոխեթի ՄԱՐԶԻ ԶՈՒԱՔԱՐ ՀԱՄԱՅՆԵԻ ԹԻԿ 2 ԴՊՐՈՑԻ ՀԻՄՆԱՆՈՐՈԳՄԱՆ ՆԱԽԱԳԻԾ			
	ՏԱՐՏԱՐԱԳԵՏ Հ. ՄՈՒՐԱԴՅԱՆ				ԶեղոՒԹՅՈՒՄ ԵՎ ՕՂԱՓՈԽՈՒԹՅՈՒՆ	ՓՈՒԼ	ԹԵՐԹ
					ԱՆ	ԶՕ-12	12
	ՊԱՏԿԻՐԱՏՈՒ «ՀՀ ՔԱՂԱՔԱՇԽՆՈՒԹՅԱՆ ՆԱԽԱՐԱՐՈՒԹՅԱՆ ԾԻԳ» ՊՀ			3-ԴԴ ՄԱՄՆԱՇԵՆՔ ԱՀ-8-10, ՍԽԵՄԱՆԵՐ			