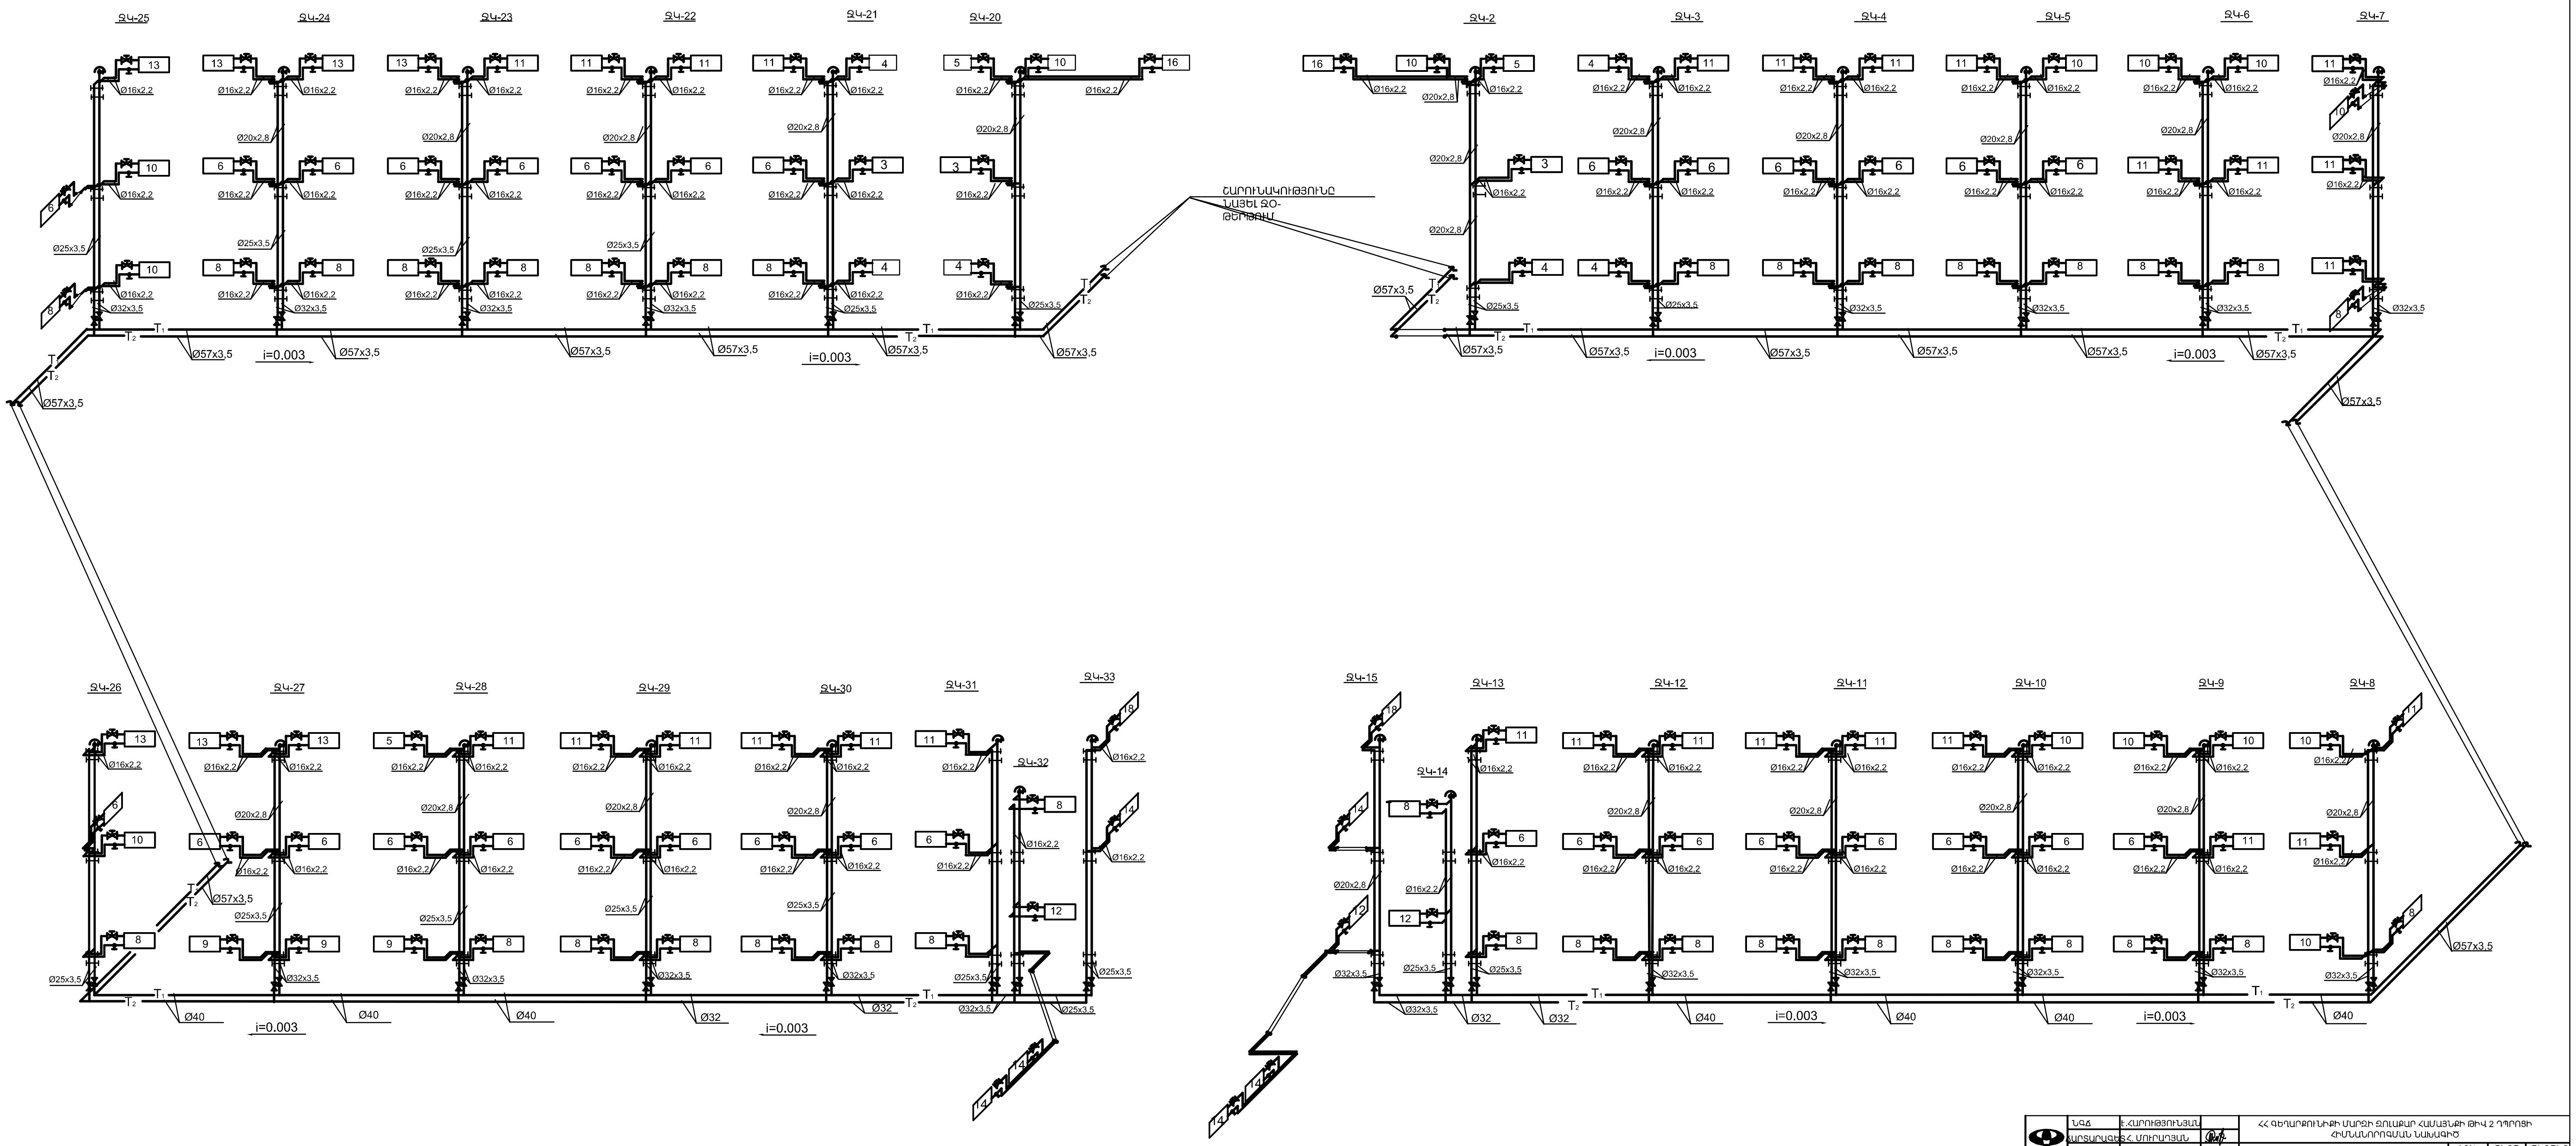
ՋԿ-25
ՋԿ-24
ՋԿ-23
ՋԿ-22
ՋԿ-21
ՋԿ-20
ՋԿ-2
ՋԿ-3
ՋԿ-4
ՋԿ-5
ՋԿ-6
ՋԿ-7
ՋԿ-26
ՋԿ-27
ՋԿ-28
ՋԿ-29
ՋԿ-30
ՋԿ-31
ՋԿ-32
ՋԿ-33
ՋԿ-15
ՋԿ-14
ՋԿ-13
ՋԿ-12
ՋԿ-11
ՋԿ-10
ՋԿ-9
ՋԿ-8
ՇԱՐՈՒՆԱԿՈՒԹՅՈՒՆԸ ՆԱՅԵԼ ՋՕ- ԹԵՐԹՈՒՄ
Ø16x2,2
Ø20x2,8
Ø25x3,5
Ø32x3,5
Ø57x3,5
Ø40
Ø32
i=0.003
T1
T2

«ՏԱՎՐՈՍ» ՍՊԸ	ՆԳԾ	Է.ՀԱՐՈՒԹՅՈՒՆՅԱՆ		ՀՀ ԳԵՂԱՐՔՈՒՆԻՔԻ ՄԱՐԶԻ ԶՈՒԼԱՔԱՐ ՀԱՄԱՅՆՔԻ ԹԻՎ 2 ԴՊՐՈՑԻ ՀԻՄՆԱՆՈՐՈԳՄԱՆ ՆԱԽԱԳԻԾ
	ՃԱՐՏԱՐԱԳԵՏ	Հ. ՄՈՒՐԱԴՅԱՆ		

ՋԵՌՈՒՑՈՒՄ ԵՎ ՕԴԱՓՈԽՈՒԹՅՈՒՆ

ՓՈՒԼ	ԹԵՐԹ	ԹԵՐԹԵՐ
ԱՆ	ՋՕ-8	12

ՊԱՏՎԻՐԱՏՈՒ՝ «ՀՀ ՔԱՂԱՔԱՇԻՆՈՒԹՅԱՆ ՆԱԽԱՐԱՐՈՒԹՅԱՆ ԾԻԳ» ՊՀ

ՋԵՌՈՒՑՄԱՆ ՀԱՄԱԿԱՐԳԻ ՍԽԵՄԱ (ՍԿԻԶԲ)