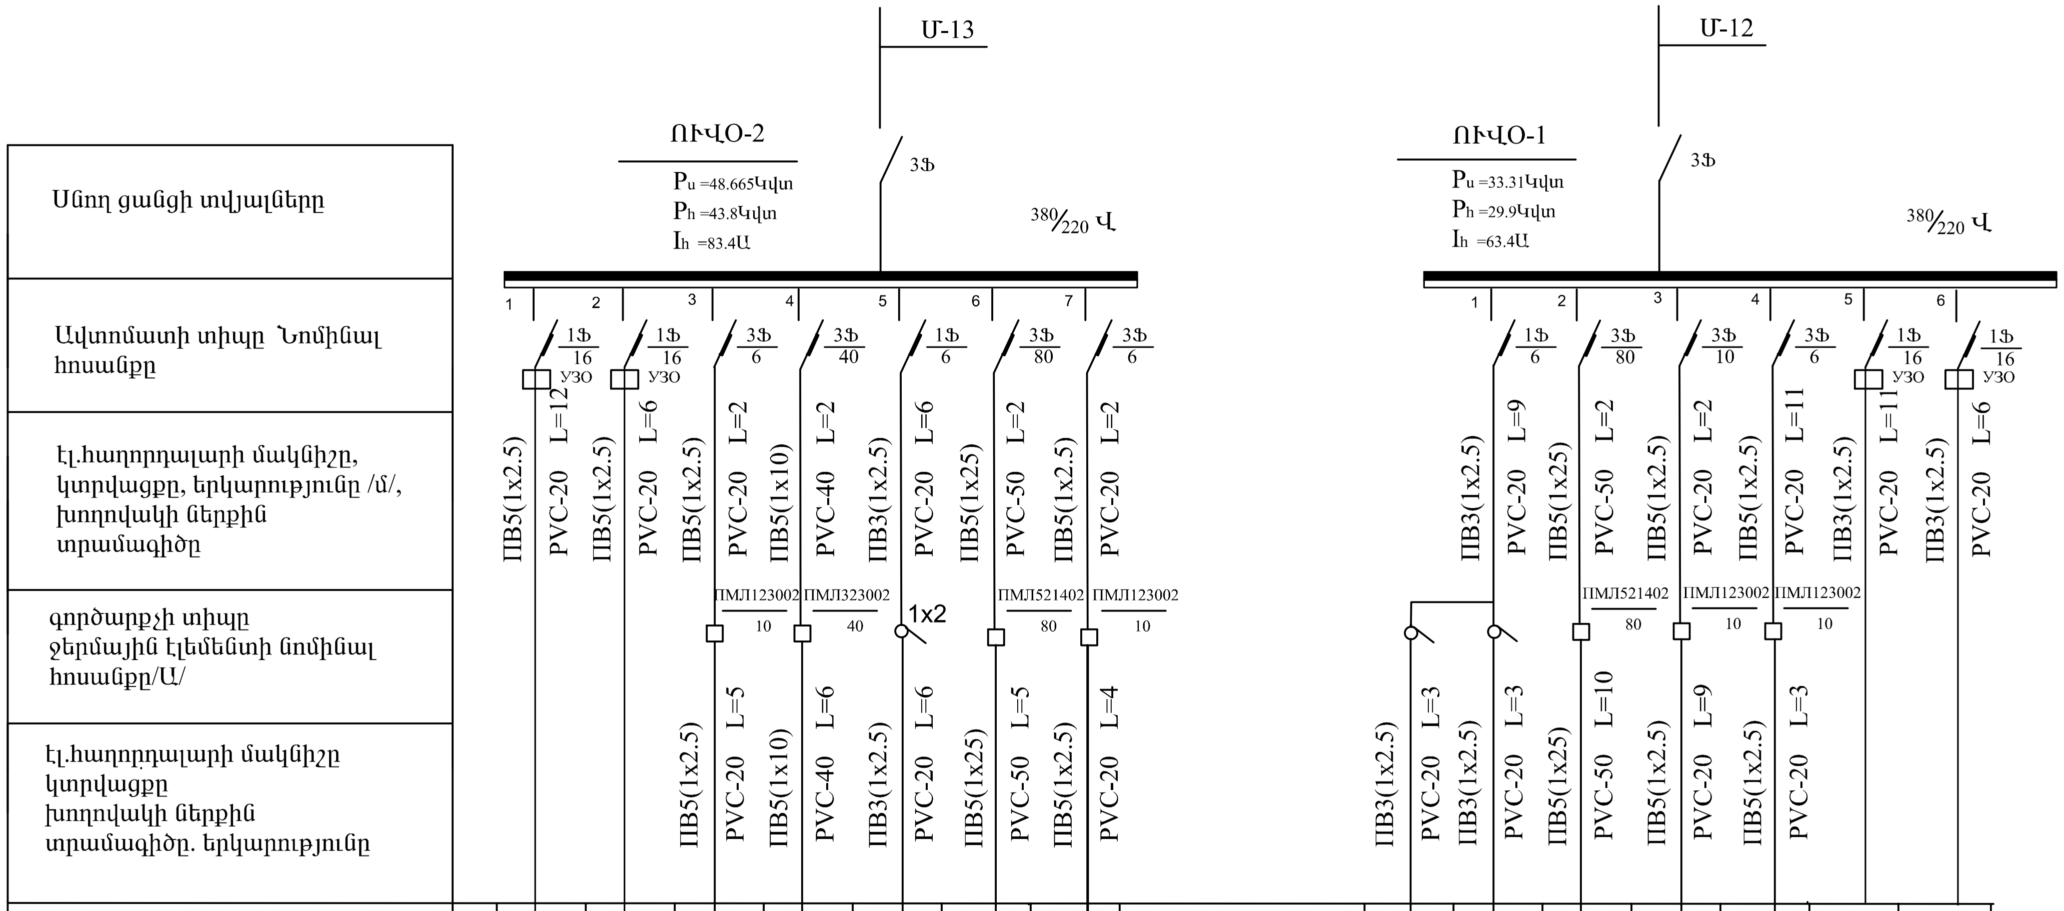
Սնող ցանցի տվյալները
Ավտոմատի տիպը Նոմինալ հոսանքը
Էլ.հաղորդալարի մակնիշը, կտրվածքը, երկարությունը /մ/, խողովակի ներքին տրամագիծը
գործարքչի տիպը ջերմային էլեմենտի նոմինալ հոսանքը/Ա/
Էլ.հաղորդալարի մակնիշը կտրվածքը խողովակի ներքին տրամագիծը. երկարությունը
Մ-13
ՈՒՎՕ-2
P_u =48.665Կվտ
P_h =43.8Կվտ
I_h =83.4Ա
3Ֆ
380/220 Վ
1 2 3 4 5 6 7
1Ֆ/16 УЗО
1Ֆ/16 УЗО
3Ֆ/6
3Ֆ/40
1Ֆ/6
3Ֆ/80
3Ֆ/6
ПВ5(1x2.5) PVC-20 L=12
ПВ5(1x2.5) PVC-20 L=6
ПВ5(1x2.5) PVC-20 L=2
ПВ5(1x10) PVC-40 L=2
ПВ3(1x2.5) PVC-20 L=6
ПВ5(1x25) PVC-50 L=2
ПВ5(1x2.5) PVC-20 L=2
ПМЛ123002 10
ПМЛ323002 40
1x2
ПМЛ521402 80
ПМЛ123002 10
ПВ5(1x2.5) PVC-20 L=5
ПВ5(1x10) PVC-40 L=6
ПВ3(1x2.5) PVC-20 L=6
ПВ5(1x25) PVC-50 L=5
ПВ5(1x2.5) PVC-20 L=4
Մ-12
ՈՒՎՕ-1
P_u =33.31Կվտ
P_h =29.9Կվտ
I_h =63.4Ա
3Ֆ
380/220 Վ
1 2 3 4 5 6
1Ֆ/6
3Ֆ/80
3Ֆ/10
3Ֆ/6
1Ֆ/16 УЗО
1Ֆ/16 УЗО
ПВ3(1x2.5) PVC-20 L=9
ПВ5(1x25) PVC-50 L=2
ПВ5(1x2.5) PVC-20 L=2
ПВ5(1x2.5) PVC-20 L=11
ПВ3(1x2.5) PVC-20 L=11
ПВ3(1x2.5) PVC-20 L=6
ПМЛ521402 80
ПМЛ123002 10
ПМЛ123002 10
ПВ3(1x2.5) PVC-20 L=3
ПВ3(1x2.5) PVC-20 L=3
ПВ5(1x25) PVC-50 L=10
ПВ5(1x2.5) PVC-20 L=9
ПВ5(1x2.5) PVC-20 L=3

Պայմանական նշաններ		○	○	○	○	○	○	○		○	○	○	○	○	○	○
Էլեկտրաընդունիչ	համարը հատակագծում	31	30	10	9	7.8	6	5		11	1	2	3	4	26	25
	սահմ. հզորությ. /ԿՎՏ/	1.5	1.5	0.225	17	0.1x2	27	1.24		0.09	0.1	27	2.79	0.33	1.5	1.5
	տիպ															
	սահմանված հոսանքը /Ա/	8.6	8.6	0.5	32.4	0.6x2	51.4	2.4		0.6	0.6	51.4	5.3	0.6	8.6	8.6
	սպառիչի անվանումը	ՋՐԱՏԱՔԱՑՈՒՑԻՉ «ԱՐԻՍՏՈՆ»	ՋՐԱՏԱՔԱՑՈՒՑԻՉ «ԱՐԻՍՏՈՆ»	Կանալային օդամուղ ՆՀ-2	Կանալային էլ.օդատաքացուցիչ	Կափուր	Կանալային էլ.օդատաքացուցիչ	Կանալային օդամուղ ՆՀ-1		Առանցքային օդամուղ Ն-1	Կափուր	Կանալային էլ.օդատաքացուցիչ	Կանալային օդամուղ	Առանցքային օդամուղ ԱՀ-10	ՋՐԱՏԱՔԱՑՈՒՑԻՉ «ԱՐԻՍՏՈՆ»	ՋՐԱՏԱՔԱՑՈՒՑԻՉ «ԱՐԻՍՏՈՆ»

«ՏԱՎՐՈՍ» ՍՊԸ	ՆԳԾ	Է.ՀԱՐՈՒԹՅՈՒՆՅԱՆ		ՀՀ ԳԵՂԱՐՔՈՒՆԻՔԻ ՄԱՐԶԻ ՋՈՒԼԱՔԱՐ ՀԱՄԱՅՆՔԻ ԹԻՎ 2 ԴՊՐՈՑԻ ՀԻՄՆԱՆՈՐՈԳՄԱՆ ՆԱԽԱԳԻԾ
	ՆԱԽԱԳԾԵՑ	Ի.ՀՈՎՍԵՓՅԱՆ		
	ՊԱՏՎԻՐԱՏՈՒ՝ «ՀՀ ՔԱՂԱՔԱՇԻՆՈՒԹՅԱՆ ՆԱԽԱՐԱՐՈՒԹՅԱՆ ԾԻԳ» ՊՀ			ԷԼԵԿՏՐԱՏԵԽՆԻԿԱԿԱՆ ՄԱՍ

ՓՈՒԼ	ԹԵՐԹ	ԹԵՐԹԵՐ
ԱՆ	ԷS-5	16

ՏԵՂԱԿԱՅՄԱՆ ԱՂՅՈՒՍԱԿ:
ՈՒՎՕ-1,ՈՒՎՕ-2: