Սնող ցանցի տվյալները

Ավտոմատի տիպը Նոմինալ հոսանքը

Էլ.հաղորդալարի մակնիշը, կտրվածքը, երկարությունը /մ/, խողովակի ներքին տրամագիծը

գործարքչի տիպը ջերմային էլեմենտի նոմինալ հոսանքը/Ա/

Էլ.հաղորդալարի մակնիշը կտրվածքը խողովակի ներքին տրամագիծը. երկարությունը

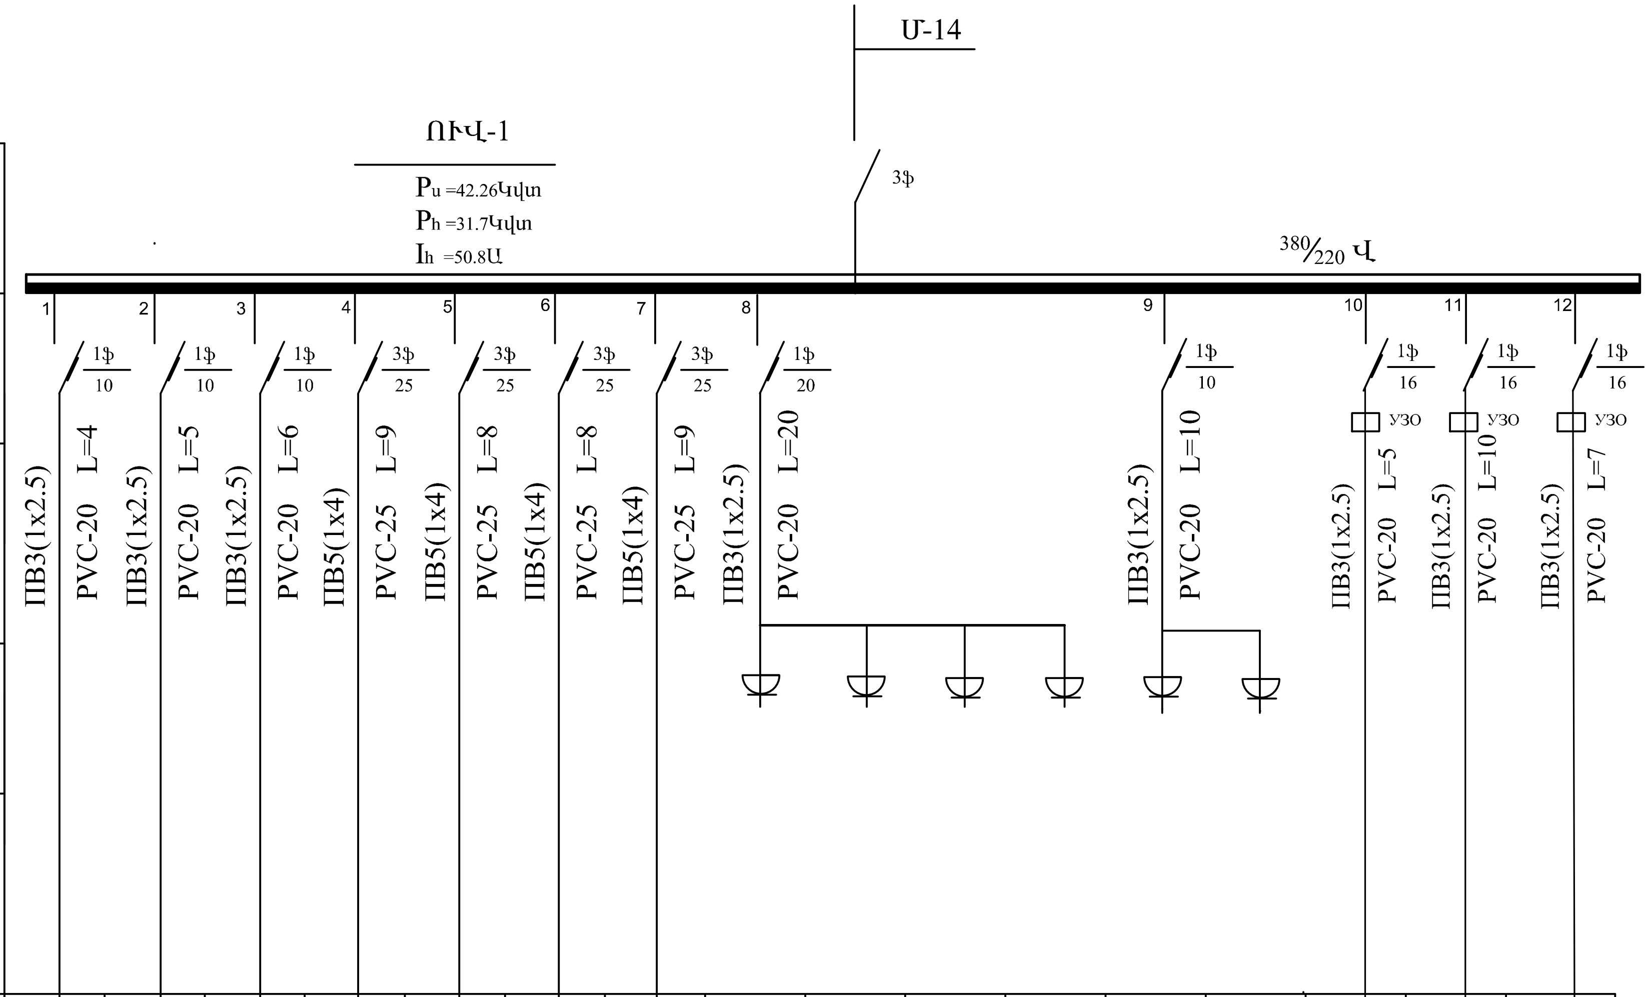
Մ-14
3ֆ
ՌԻՎ-1
Pս =42.26Կվտ
Ph =31.7Կվտ
Ih =50.8Ա
380/220 Վ
1
2
3
4
5
6
7
8
9
10
11
12
1ֆ 10
1ֆ 10
1ֆ 10
3ֆ 25
3ֆ 25
3ֆ 25
3ֆ 25
1ֆ 20
1ֆ 10
1ֆ 16
1ֆ 16
1ֆ 16
УЗО
УЗО
УЗО
ПВ3(1x2.5) PVC-20 L=4
ПВ3(1x2.5) PVC-20 L=5
ПВ3(1x2.5) PVC-20 L=6
ПВ5(1x4) PVC-25 L=9
ПВ5(1x4) PVC-25 L=8
ПВ5(1x4) PVC-25 L=8
ПВ5(1x4) PVC-25 L=9
ПВ3(1x2.5) PVC-20 L=20
ПВ3(1x2.5) PVC-20 L=10
ПВ3(1x2.5) PVC-20 L=5
ПВ3(1x2.5) PVC-20 L=10
ПВ3(1x2.5) PVC-20 L=7

Պայմանական նշաններ		☐	☐	☐	●	●	●	●						○	○	○
Էլեկտրաընդունիչ	համարը հատակագծում	11	12	13	14	15	16	17	18	19	20	21	22	23	27	28	29
	սահմ. հզորությ. /ԿՎՏ/	0.3	0.9	0.3	8	8	8	9.45	0.33	0.55	0.35	0.75	0.5	0.33	1.5	1.5	1.5
	տիպ																
	սահմանված հոսանքը /Ա/	1.7	5.1	1.7	15.2	15.2	15.2	18	1.9	3.1	2	4.3	2.8	1.9	8.6	8.6	8.6
	սպառիչի անվանումը	Սառնարան	Միկրոալիքային վառարան	Սառնարան	Եփող կաթսա	Եփող կաթսա	Էլ.տապակ	Եփող կաթսա	Էլ հարիչ	Կարտոֆիլ մաքրման մեքենա	Բանջարեղեն կտրող մեքենա	Մսաղաց	Հաց կտրող մեքենա	Էլ հարիչ	ՋՐԱՏԱՔԱՑՈՒՑԻՉ «ԱՐԻՍՏՈՆ»	ՋՐԱՏԱՔԱՑՈՒՑԻՉ «ԱՐԻՍՏՈՆ»	ՋՐԱՏԱՔԱՑՈՒՑԻՉ «ԱՐԻՍՏՈՆ»

«ՏԱՎՐՈՍ» ՍՊԸ	ՆԳՃ	Է.ՀԱՐՈՒԹՅՈՒՆՅԱՆ	ՀՀ ԳԵՂԱՐՔՈՒՆԻՔԻ ՄԱՐԶԻ ՋՈՒԼԱՔԱՐ ՀԱՄԱՅՆՔԻ ԹԻՎ 2 ԴՊՐՈՑԻ ՀԻՄՆԱՆՈՐՈԳՄԱՆ ՆԱԽԱԳԻԾ
	ՆԱԽԱԳԾՈՂ	Ի.ՀՈՎՍԵՓՅԱՆ	ԷԼԵԿՏՐԱՏԵԽՆԻԿԱԿԱՆ ՄԱՍ
	ՊԱՏՎԻՐԱՏՈՒ՝ «ՀՀ ՔԱՂԱՔԱՇԻՆՈՒԹՅԱՆ ՆԱԽԱՐԱՐՈՒԹՅԱՆ ԾԻԳ» ՊՀ		ՏԵՂԱԿԱՅՄԱՆ ԱՂՅՈՒՍԱԿ: ՌԻՎ-1:

ՓՈՒԼ	ԹԵՐԹ	ԹԵՐԹԵՐ
ԱՆ	ԷS-6	16