Սնող ցանցի տվյալները

Ավտոմատի տիպը Նոմինալ հոսանքը

Էլ.հաղորդալարի մակնիշը, կտրվածքը, երկարությունը /մ/, խողովակի ներքին տրամագիծը

գործարքչի տիպը ջերմային էլեմենտի նոմինալ հոսանքը/Ա/

Էլ.հաղորդալարի մակնիշը կտրվածքը խողովակի ներքին տրամագիծը. երկարությունը

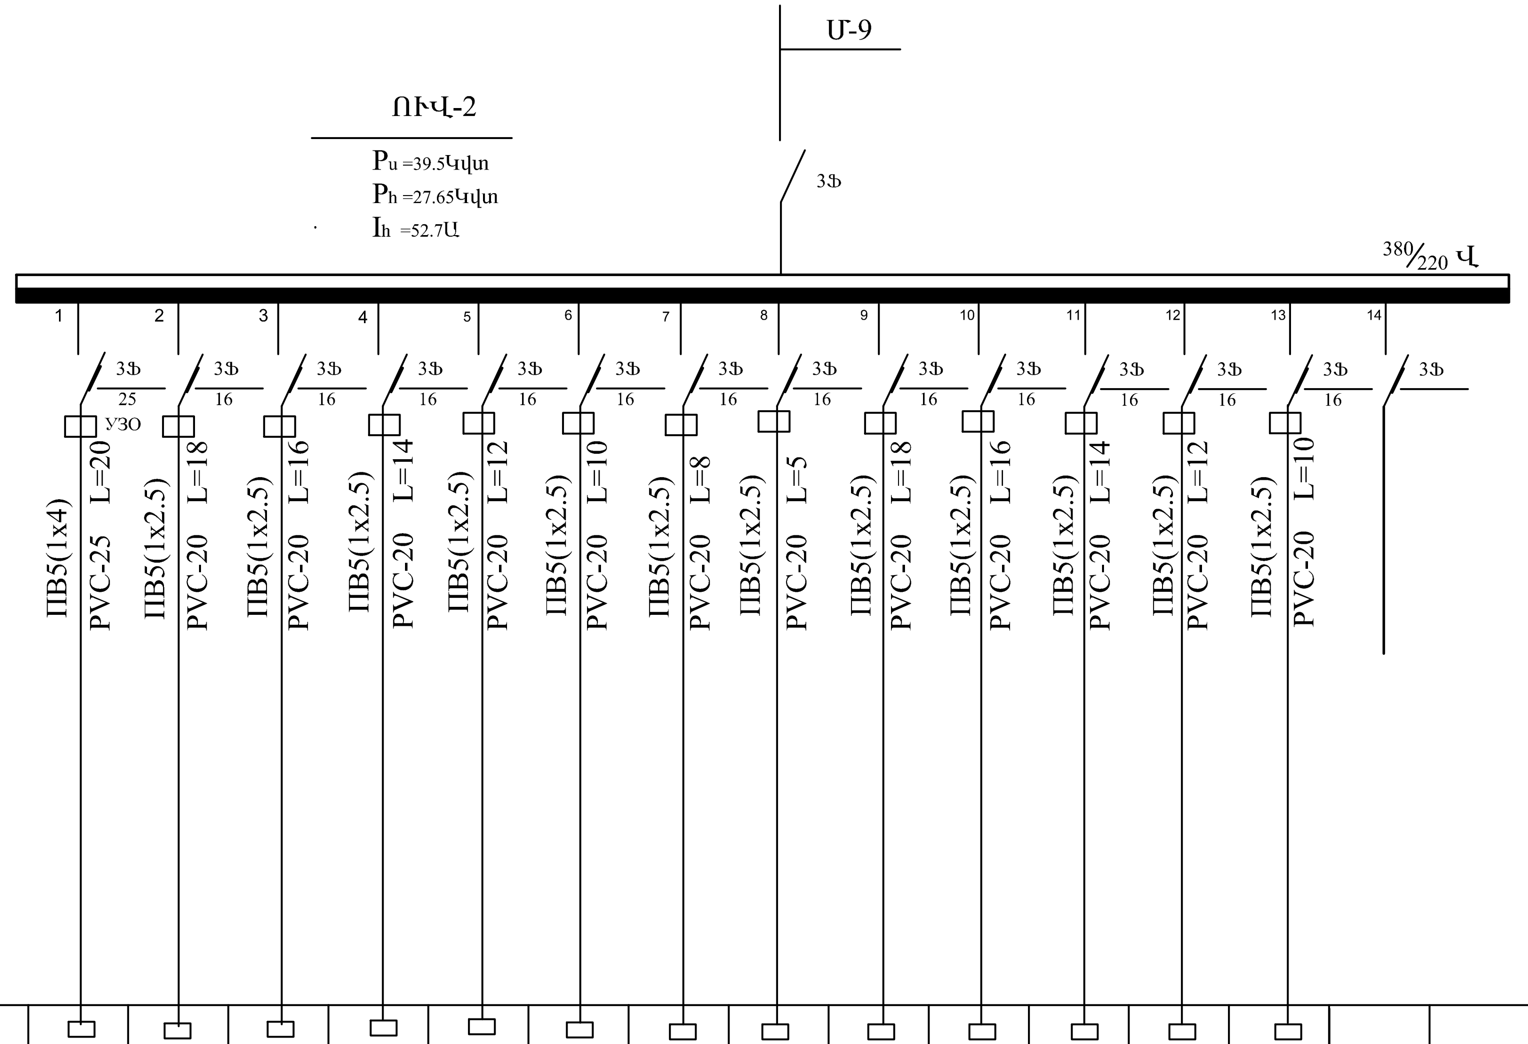
Մ-9
ՌԻՎ-2
P_u =39.5Կվտ
P_h =27.65Կվտ
I_h =52.7Ա
3ֆ
380/220 Վ
1
2
3
4
5
6
7
8
9
10
11
12
13
14
3ֆ 25
УЗО
3ֆ 16
3ֆ 16
3ֆ 16
3ֆ 16
3ֆ 16
3ֆ 16
3ֆ 16
3ֆ 16
3ֆ 16
3ֆ 16
3ֆ 16
3ֆ 16
3ֆ
ПВ5(1x4) PVC-25 L=20
ПВ5(1x2.5) PVC-20 L=18
ПВ5(1x2.5) PVC-20 L=16
ПВ5(1x2.5) PVC-20 L=14
ПВ5(1x2.5) PVC-20 L=12
ПВ5(1x2.5) PVC-20 L=10
ПВ5(1x2.5) PVC-20 L=8
ПВ5(1x2.5) PVC-20 L=5
ПВ5(1x2.5) PVC-20 L=18
ПВ5(1x2.5) PVC-20 L=16
ПВ5(1x2.5) PVC-20 L=14
ПВ5(1x2.5) PVC-20 L=12
ПВ5(1x2.5) PVC-20 L=10

Պայմանական նշաններ			□	□	□	□	□	□	□	□	□	□	□	□	□			
Էլեկտրաընդունիչ	համարը հատակագծում		1	2	3	4	5	6	7	8	9	10	11	12	13			
	սահմ. հզորությ. /ԿՎՏ/		7	3	3	3	2.5	2.5	2.5	2.5	3	2.5	2.5	2.5	3			
	տիպ																	
	սահմանված հոսանքը /Ա/		13.5	5.8	5.8	5.8	4.8	4.8	4.8	4.8	5.8	4.8	4.8	4.8	5.8			
	սպառիչի անվանումը		Մետաղագործ խառատի դազգահ	Մետաղագործ խառատի դազգահ	Մետաղագործ խառատի դազգահ	Մետաղագործ խառատի դազգահ	Ֆրեզման դազգահ	Ֆրեզման դազգահ	Ֆրեզման դազգահ	Սղոցար	Փայտամշակման հաստոց	Շաղախիչ	Շաղախիչ	Շաղախիչ	Փայտամշակման հաստոց			

«ՏԱՎՐՈՍ» ՍՊԸ	ՆԳՃ	Է.ՀԱՐՈՒԹՅՈՒՆՅԱՆ	ՀՀ ԳԵՂԱՐՔՈՒՆԻՔԻ ՄԱՐԶԻ ՁՈՒԼԱՔԱՐ ՀԱՄԱՅՆՔԻ ԹԻՎ 2 ԴՊՐՈՑԻ ՀԻՄՆԱՆՈՐՈԳՄԱՆ ՆԱԽԱԳԻԾ
	ՆԱԽԱԳԾԵՑ	Ի.ՀՈՎՍԵՓՅԱՆ	
	ՊԱՏՎԻՐԱՏՈՒ՝ «ՀՀ ՔԱՂԱՔԱՇԻՆՈՒԹՅԱՆ ՆԱԽԱՐԱՐՈՒԹՅԱՆ ԾԻԳ» ՊՀ		ԷԼԵԿՏՐԱՏԵԽՆԻԿԱԿԱՆ ՄԱՍ

ՓՈՒԼ	ԹԵՐԹ	ԹԵՐԹԵՐ
ԱՆ	ԷS-7	16

ՏԵՂԱԿԱՅՄԱՆ ԱՂՅՈՒՍԱԿ: ՌԻՎ-2: