## ՄԱԿՆԻՇԱՎՈՐՄԱՆ ՍԽԵՄԱ0.00Մ ՆԻՇԻ ՎՐԱ

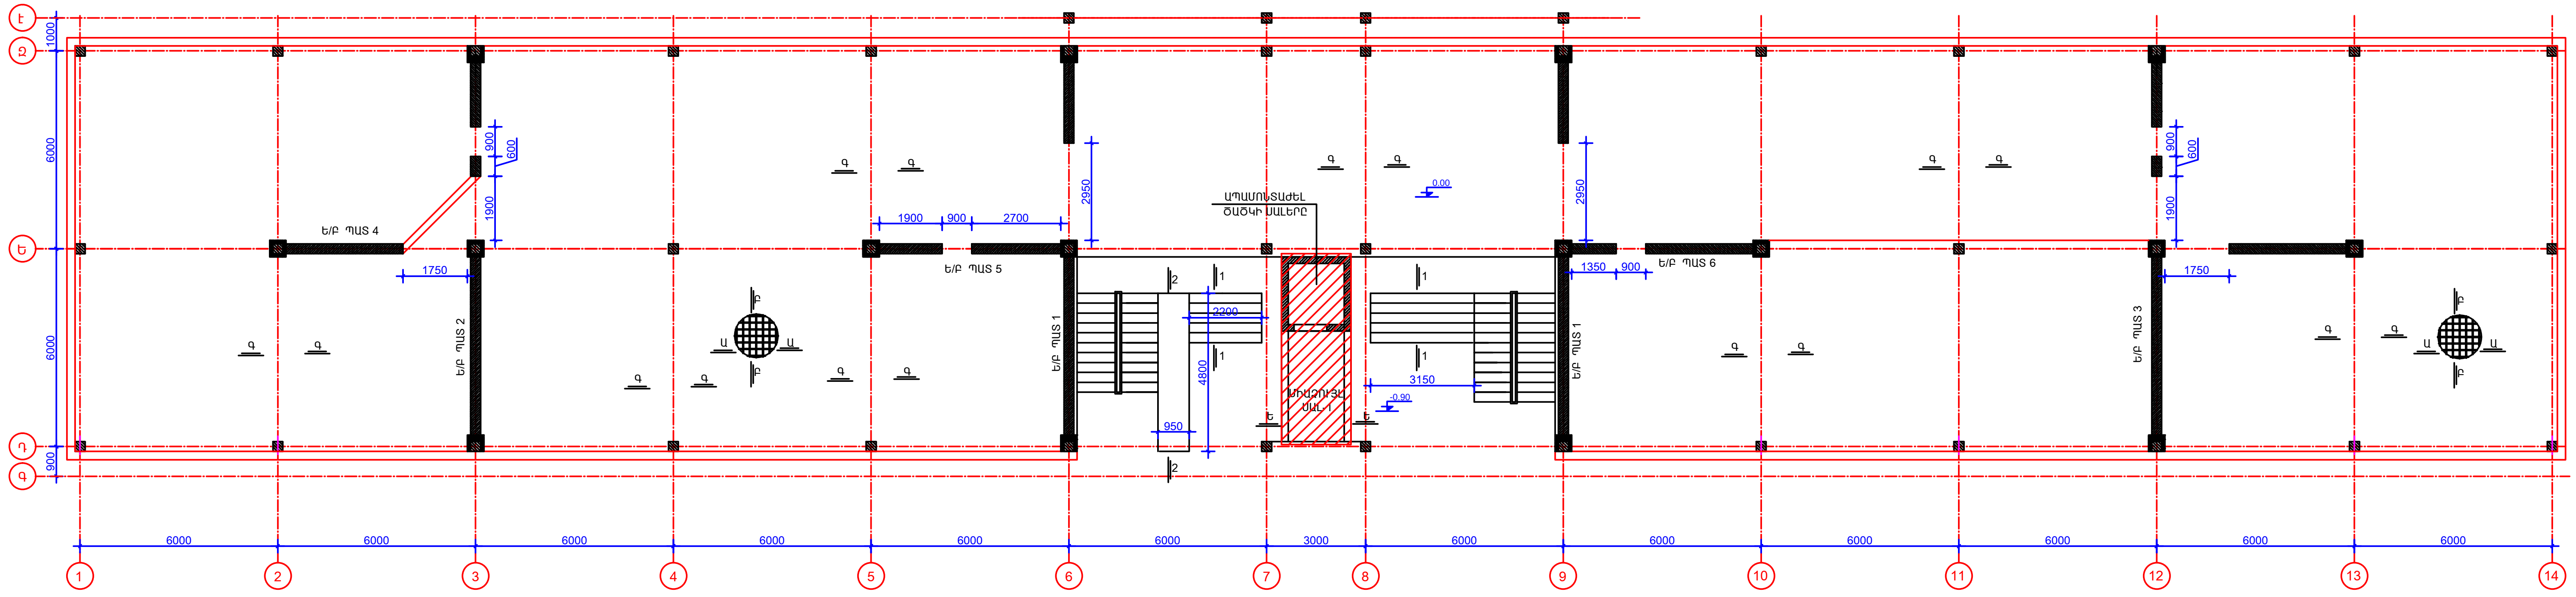
Է
Զ
Ե
Դ
Գ
1000
6000
6000
900
1 2 3 4 5 6 7 8 9 10 11 12 13 14
6000 6000 6000 6000 6000 6000 3000 6000 6000 6000 6000 6000 6000
Ե/Բ ՊԱՏ 4
Ե/Բ ՊԱՏ 2
Ե/Բ ՊԱՏ 5
Ե/Բ ՊԱՏ 1
Ե/Բ ՊԱՏ 6
Ե/Բ ՊԱՏ 3
1750
900
600
1900
2950
1900 900 2700
1350 900
ԱՊԱՄՈՆՏԱԺԵԼ
ԾԱԾԿԻ ՍԱԼԵՐԸ
ՄԻԱՁՈՒՅԼ
ՍԱԼ-1
2200
4800
950
3150
0.00
-0.90
Գ
Ե
Ա
Բ
1
2

### ԲԱՑԱՏՐԱԳԻՐ

ՄԱՍՆԱՇԵՆՔԵՐՈՒՄ ՆԱԽԱՏԵՍՎՈՒՄ Է
- ԵՐԿԱՅՆԱԿԱՆ և ԼԱՅՆԱԿԱՆ ՈՒՂՂՈՒԹՅԱՄԲ ԻՐԱԿԱՆԱՑՆԵԼ ՄԻԱՁՈՒՅԼ ԵՐԿԱԹԲԵՏՈՆԵԴԻԱՖՐԱԳՄԱՆԵՐ
- ԾԱԾԿԵՐԻ ՄԻԱՁՈՒԼՈՒԹՅՈՒՆԸ ԱՊԱՀՈՎԵԼՈՒ ՀԱՄԱՐ ՆԱԽԱՏԵՍՎՈՒՄ Է ՀԱՎԱՔՈՎԻ ՍԱԼԵՐԻ ՎՐԱ ԻՐԱԿԱՆԱՑՆԵԼ ՄԻԱՁՈՒՅԼ Ե/Բ ՍԱԼ 60 ՄՄ ՀԱՍՏՈՒԹՅԱՄԲ
- ԾԱԾԿԵՐԻ ՎՐԱ ԱՆՑՔԵՐԸ և ԲԱՑՎԱԾՔՆԵՐԸ ԻՐԱԿԱՆԱՑՆԵԼ ԻՆԺԵՆԵՐԱԿԱՆ ԳԾԱԳՐԵՐԻՆ ՀԱՄԱՊԱՏԱՍԽԱՆ :ՄԵԾ ԱՆՑՔԵՐԻ ԴԵՊՔՈՒՄ ԴՐԱՆՔ ԱՄՐԱՆԱՎՈՐԵԼ ԼՐԱՑՈՒՑԻՉ ԱՄՐԱՆԱՁՈՂԵՐՈՎ և ԲԵՏՈՆԱՑՆԵԼ ԾԱԾԿԵՐԻ ՈՒԺԵՂԱՑՄԱՆ ՀԵՏ ՀԱՄԱՏԵՂ:

§î²ïõðê»
ՍՊԸ

| | | | |
|---|---|---|---|
| ՆԳԾ | Է.ՀԱՐՈՒԹՅՈՒՆՅԱՆ | | ՀՀ ԳԵՂԱՐՔՈՒՆԻՔԻ ՄԱՐԶԻ ՉՈԼԱՔԱՐ ՀԱՄԱՅՆՔԻ ԹԻՎ 2 ԴՊՐՈՑԻ ՀԻՄՆԱՆՈՐՈԳՄԱՆ ՆԱԽԱԳԻԾ |
| ՃԱՐՏԱՐԱԳԵՏ | Հ.ԿԱՐԱՊԵՏՅԱՆ | | |

ԿՈՆՍՏՐՈՒԿՏՈՐԱԿԱՆ ՄԱՍ
ՄԱՍՆԱՇԵՆՔ«1»

| Փուլ | Թերթ | Թերթեր |
|---|---|---|
| ԱՆ | Կ-2 | 87 |

ՊԱՏՎԻՐԱՏՈՒ «ՀՀ ՔԱՂԱՔԱՇԻՆՈՒԹՅԱՆ ՆԱԽԱՐԱՐՈՒԹՅԱՆ ԾԻԳ» ՊՀ

ՄԱԿՆԻՇԱՎՈՐՄԱՆ ՍԽԵՄԱ
0.00Մ. ՆԻՇԻ ՎՐԱ

ՊԱՏՎԵՐ ԲԸԱՇՁԲ-15/2
ԱՌ 06 ՄԱՅԻՍԻ 2015