Ե/Բ ՊԱՏ - 5

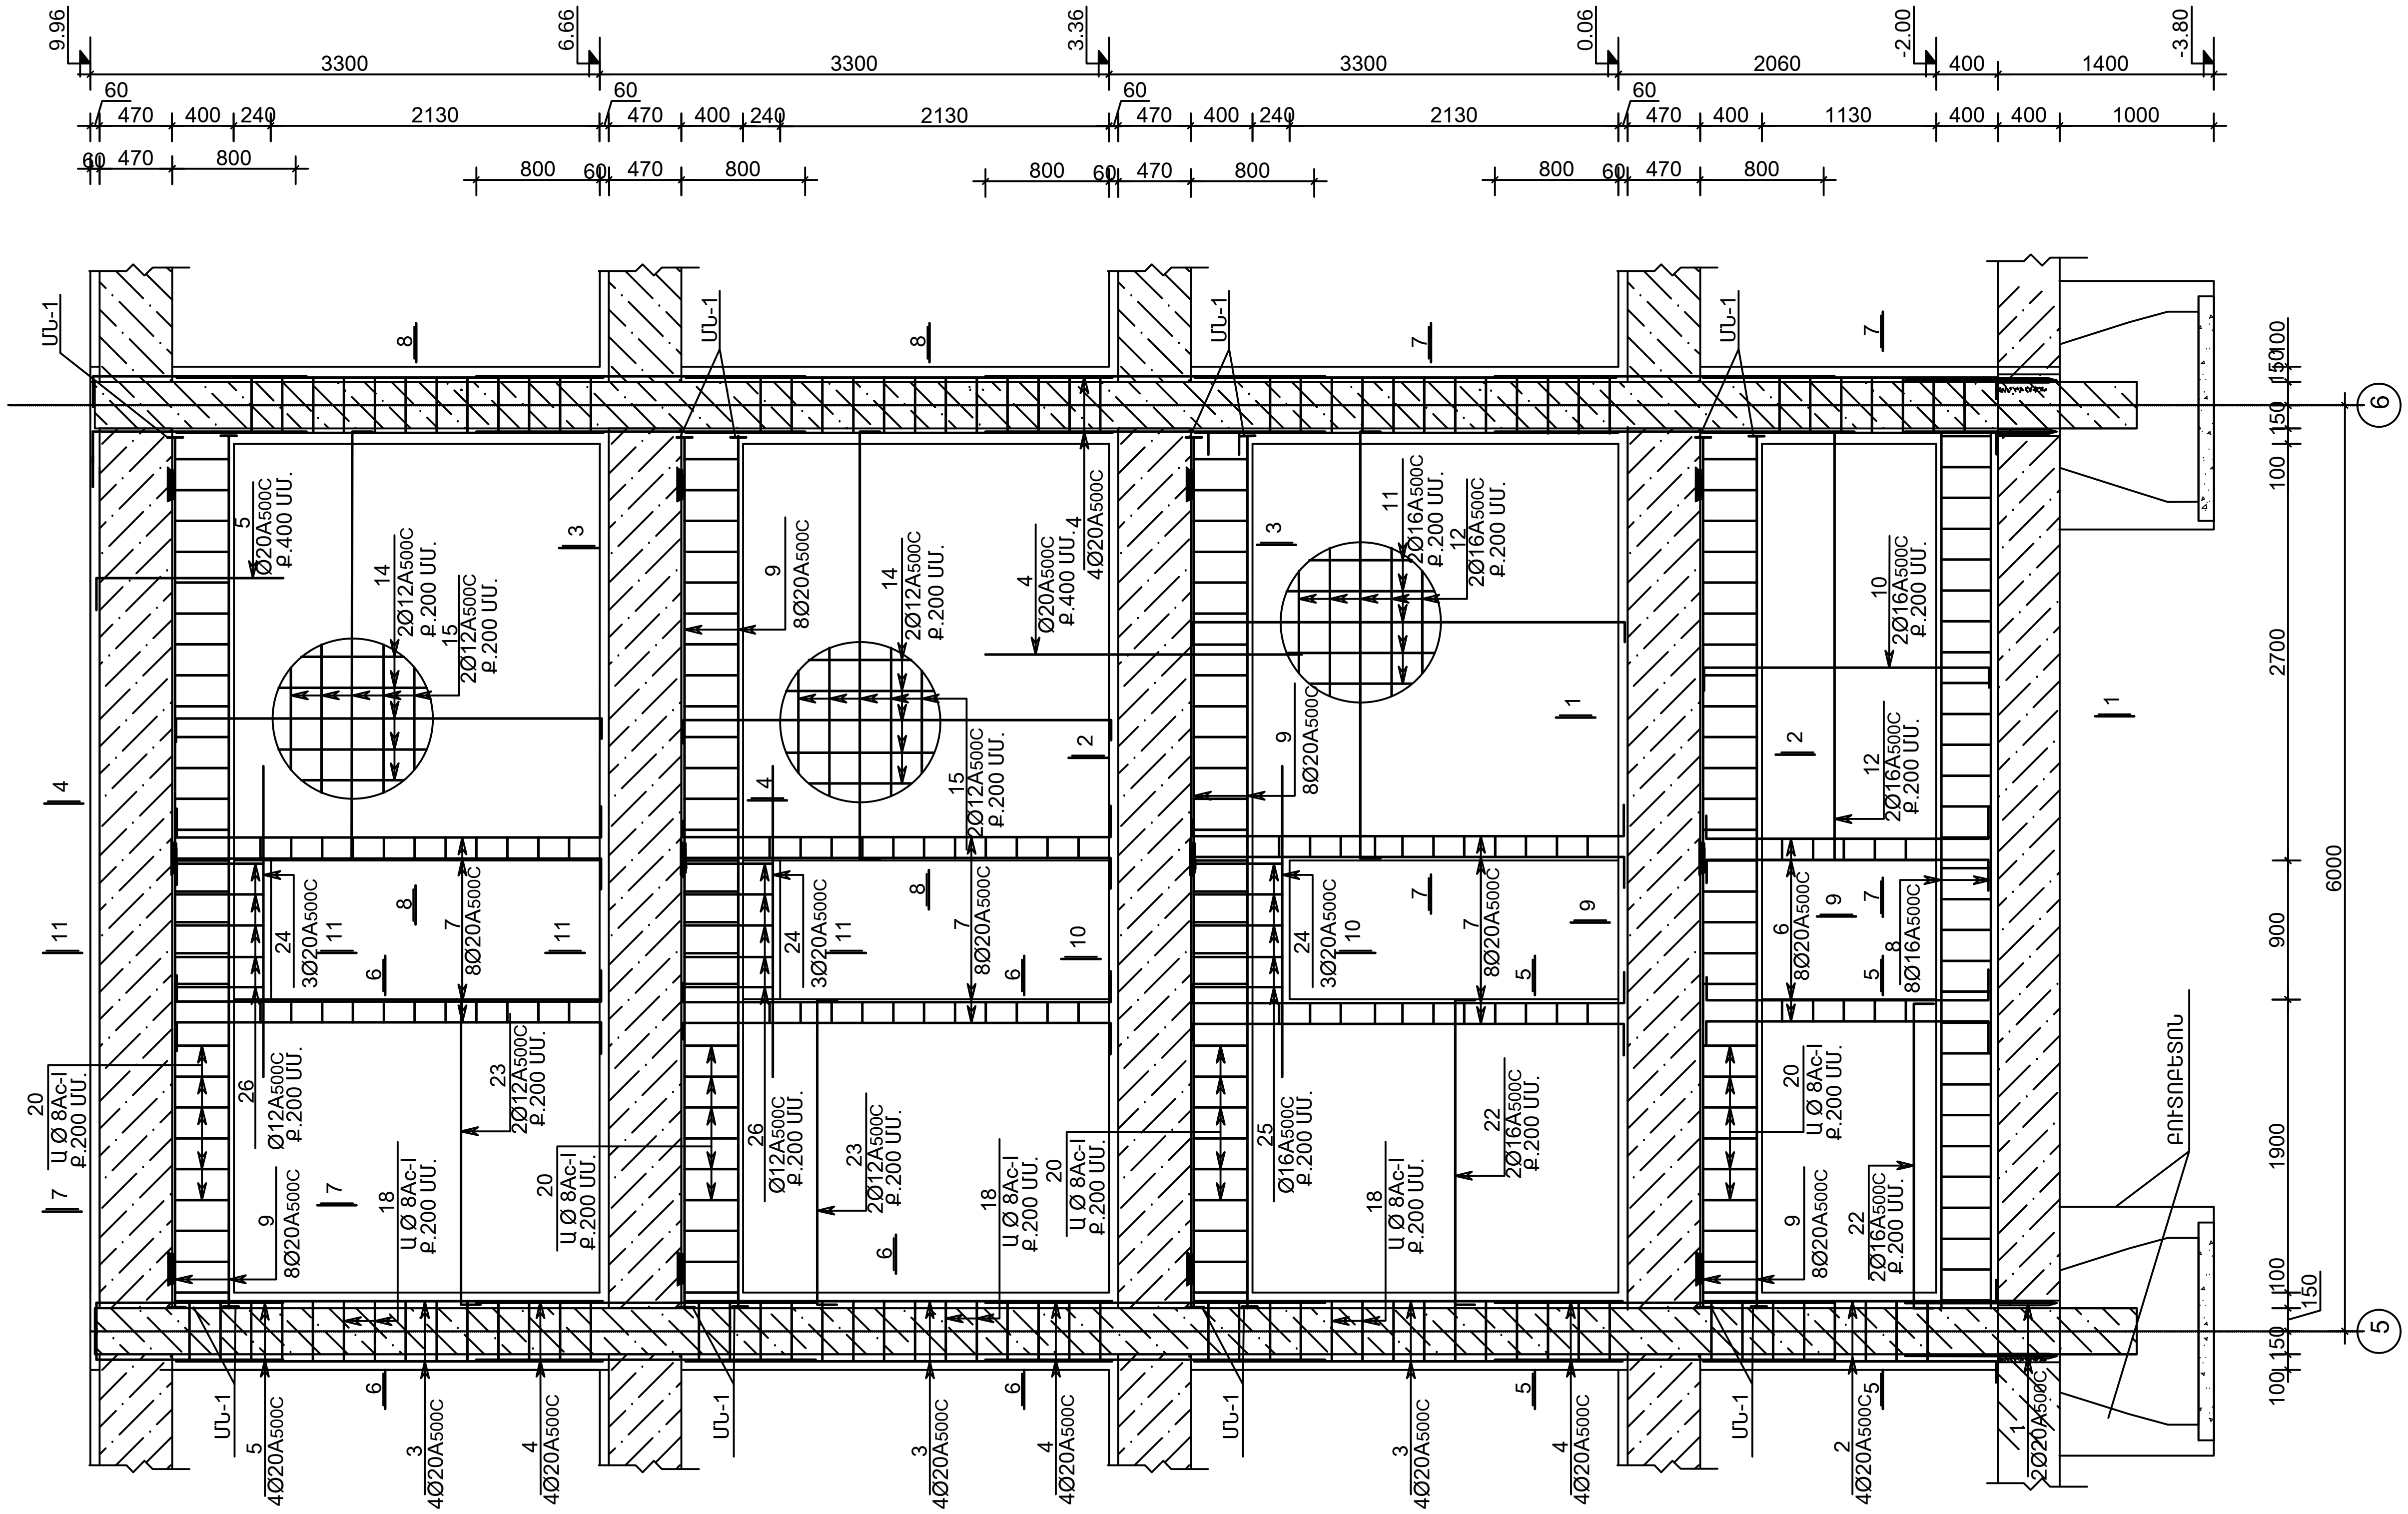

9.96
6.66
3.36
0.06
-2.00
-3.80
3300
2060
400
1400
60
470
400
240
2130
1130
1000
800
ՄՆ-1
4Ø20A500C
2Ø20A500C
8Ø20A500C
3Ø20A500C
2Ø12A500C
2Ø16A500C
8Ø16A500C
Ø20A500C
Ø12A500C
Ø16A500C
Ս Ø 8Ac-I
Ք.200 ՍՄ.
Ք.400 ՍՄ.
100
150
2700
900
1900
6000
5
6

ՆԳԾ	Է.ՀԱՐՈՒԹՅՈՒՆՅԱՆ		ՀՀ ԳԵՂԱՐՔՈՒՆԻՔԻ ՄԱՐԶԻ ՁՈՒԼԱՔԱՐ ՀԱՄԱՅՆՔԻ ԹԻՎ 2 ԴՊՐՈՑԻ ՀԻՄՆԱՆՈՐՈԳՄԱՆ ՆԱԽԱԳԻԾ		
ՃԱՐՏԱՐԱԳԵՏ	Հ.ԿԱՐԱՊԵՏՅԱՆ				
			ԿՈՆՍՏՐՈՒԿՏՈՐԱԿԱՆ ՄԱՍ ՄԱՍՆԱՇԵՆՔ«1»	Փուլ	Թերթ	Թերթեր
				ԱՆ	Կ-21	87
ՊԱՏՎԻՐԱՏՈՒ «ՀՀ ՔԱՂԱՔԱՇԻՆՈՒԹՅԱՆ ՆԱԽԱՐԱՐՈՒԹՅԱՆ ԾԻԳ» ՊՀ			Ե/Բ ՊԱՏ - 5	ՊԱՏՎԵՐ ԲԼԱՇՁԲ-15/2 ԱՌ 06 ՄԱՅԻՍԻ 2015		

§î²ìðàê»
ՍՊԸ