




ԿՏՐՎԱԾՔ 5 - 5 / 6 - 6 /

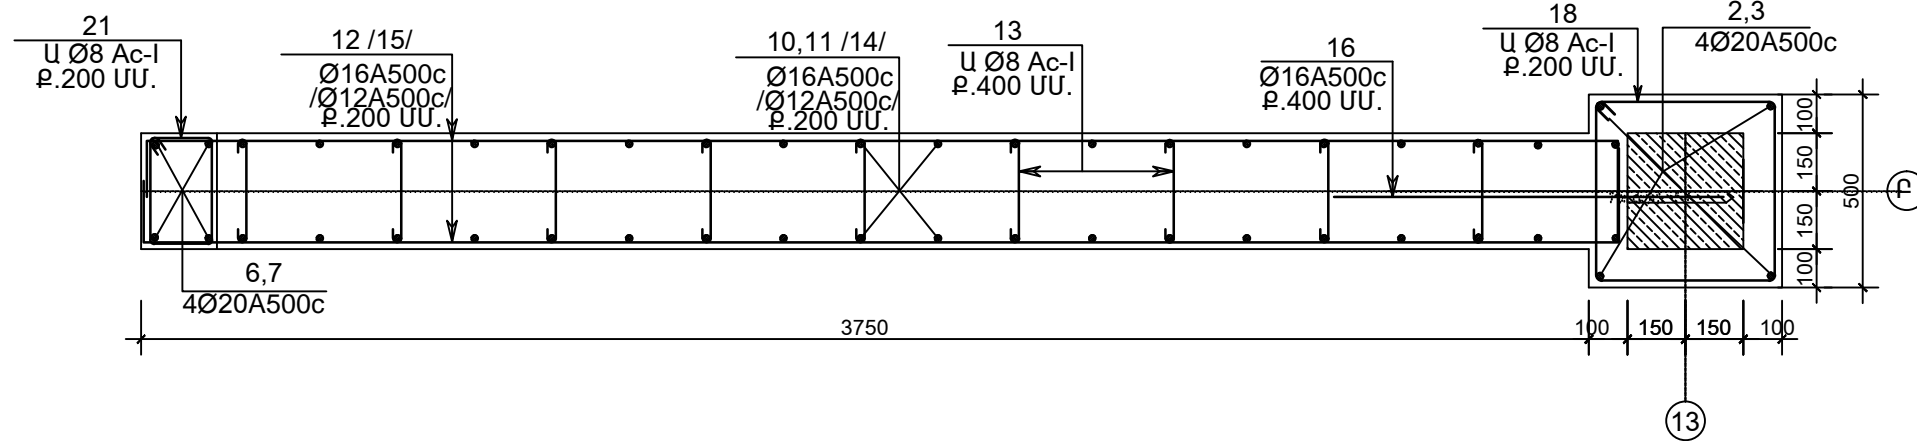


ԿՏՐՎԱԾՔ 7 - 7

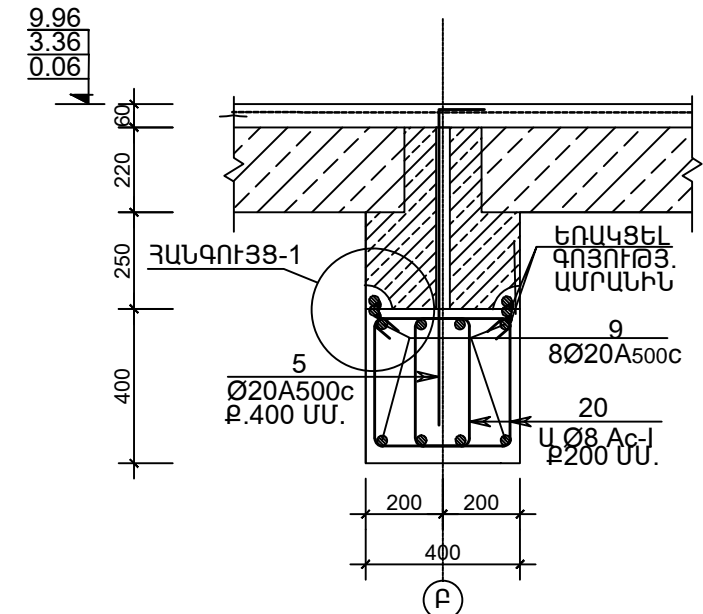


ԿՏՐՎԱԾՔ 8 - 8

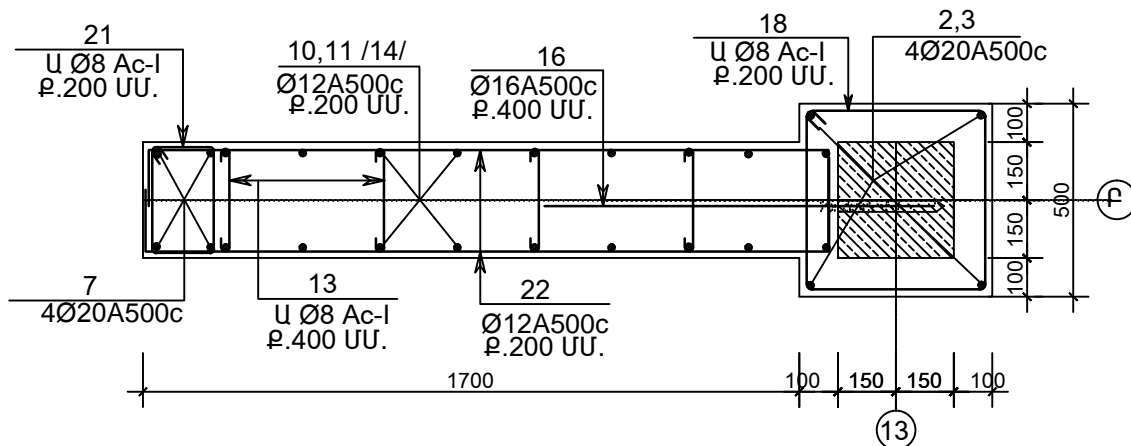


ԿՏՐՎԱԾՔ 11 - 11

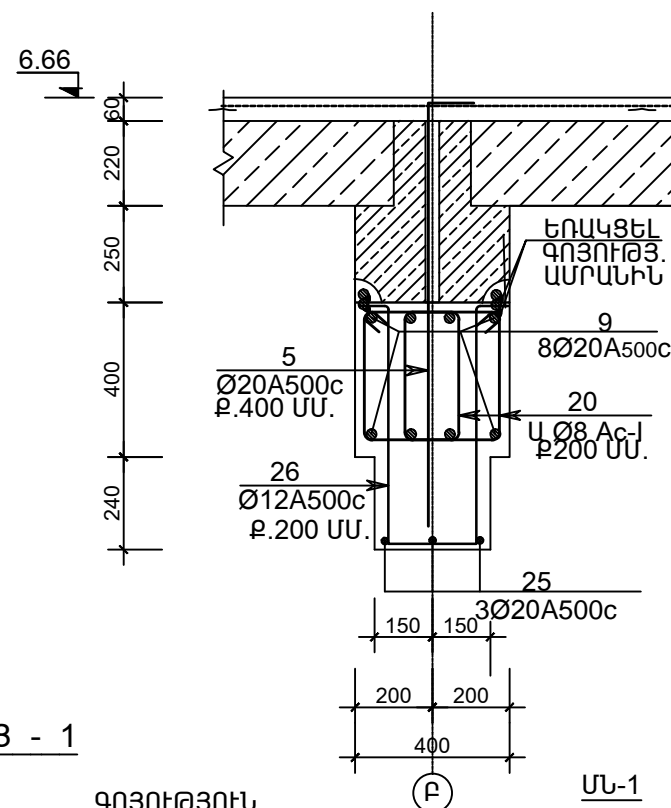


ԿՏՐՎԱԾՔ 9 - 9

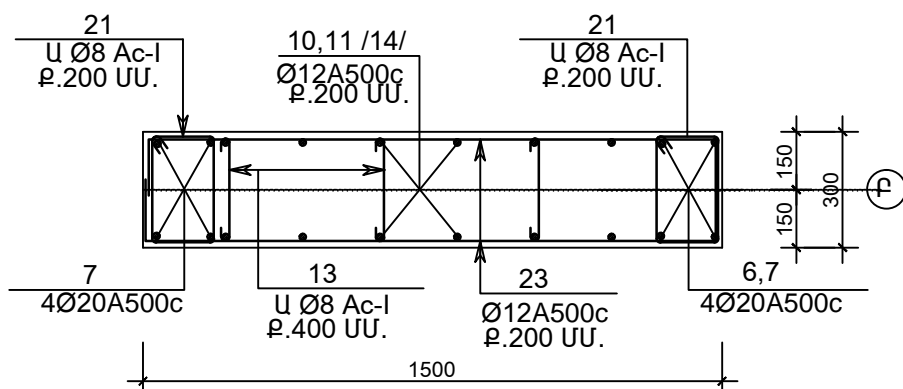


ԿՏՐՎԱԾՔ 12 - 12

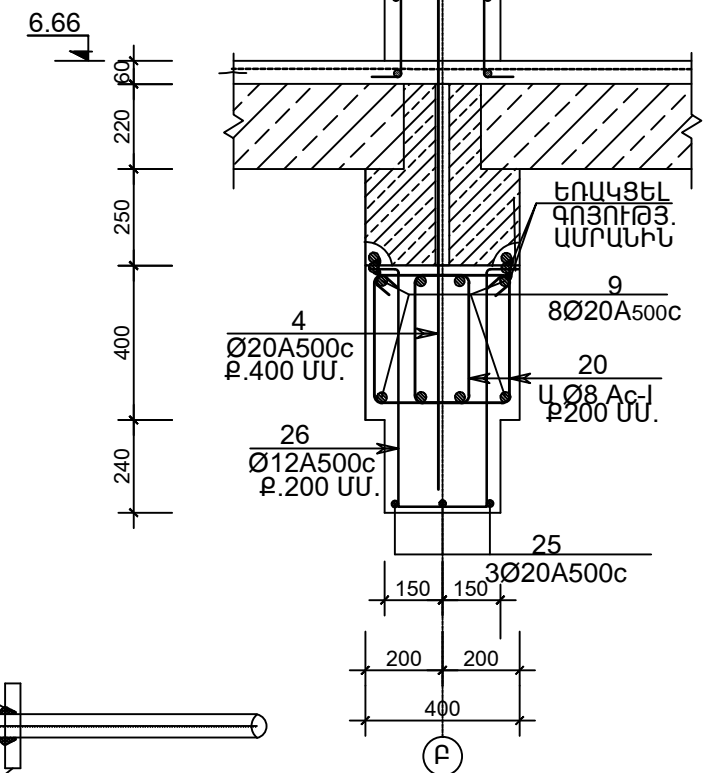


ԿՏՐՎԱԾՔ 10 - 10

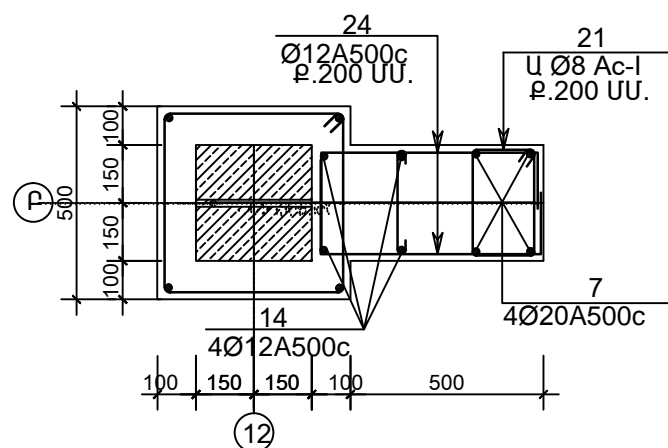

ՀԱՆԳՈՒՅՑ - 1

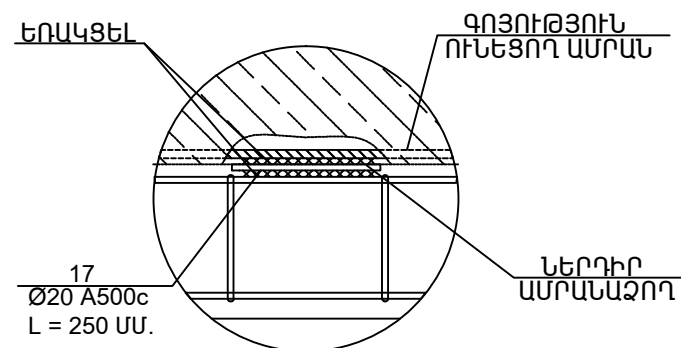

ՄՆ-1

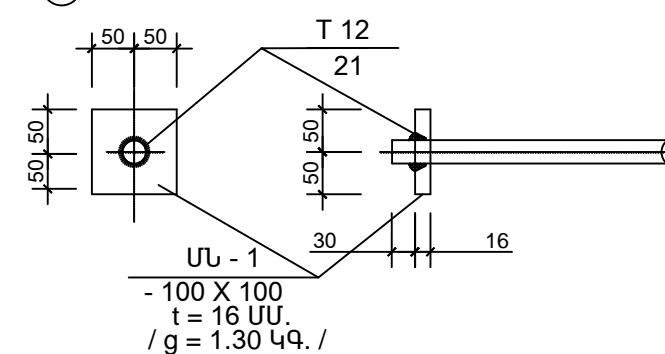

ՆԳՃ	Է.ՀԱՐՈՒԹՅՈՒՆՅԱՆ	
ՀԱՐՏԱՐԱԳԵՏ	Հ.ԿԱՐԱՊԵՏՅԱՆ	
ՏՈՒՆԱԳԵՏ		
ՊԱՏԿԻՐԱՏՈՒ «ՀՀ ԶԱՂԱԲԱՇԽՆՈՒԹՅԱՆ ՆԱԽԱՐԱՐՈՒԹՅԱՆ ԾԻԳ» ՊՈ		

ՀՀ ԳԵՂԱՐՔՈՒՆԻԻ ՄԱՐԾԻ ԶՈՒԱԲԱՐ ՀԱՄԱՅՆՔԻ ԹԻՎ 2 ԴՊՐՈՅԻ ՀԻՄՆԱՆՈՐՈՂՄԱՆ ՆԱԽԱԳԻԾ		
ԿՈՍՏԱՐՈՒԿՏՈՐԱԿԱՆ ՄԱՍ ՄԱՍՆԱԾԵՆՔ «1»	Փուլ ԱՆ	Թերթ Կ-31
ԿՏՐՎԱԾՔ 5 - 5 - 12 - 12	Թերթ 87	ՊԱՏԿԻՐ ԲԸԱՇՁԲ-15/2 ԱՌ ՕԳ ՄԱՅԻՍԻ 2015