




 
ԿՏՐՎԱԾՔ 1 - 1

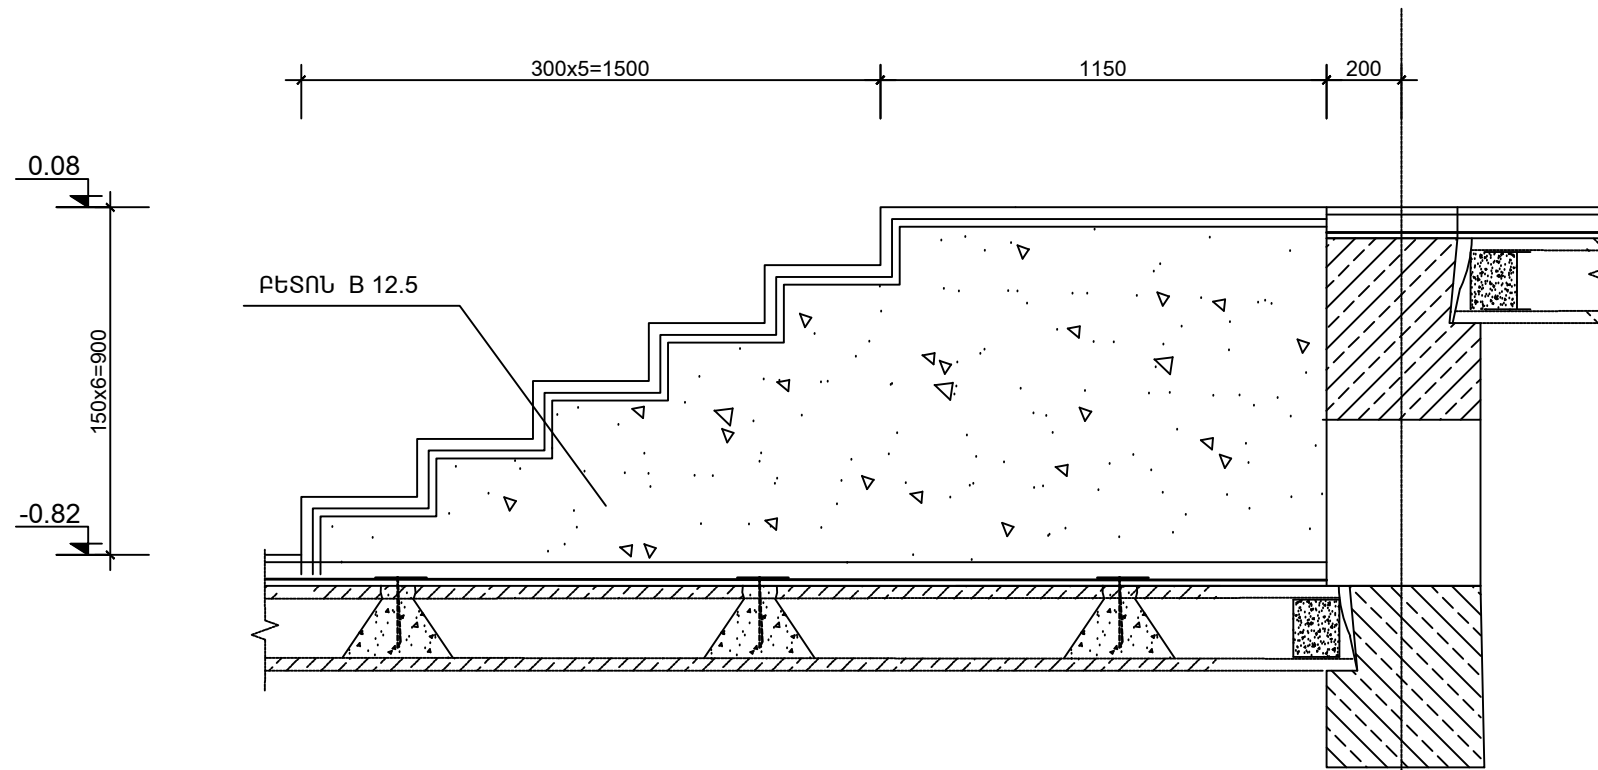

ԱՍՏԻՃԱՆՆԵՐԸ և ԹԵՔԱՅԱՐԹԱԿԸ
ԻՐԱԿԱՆԱՑՎՈՒՄ Է ԹԵԹԵՎ ԲԵՏՈՆԻՑ և
ԵԼԵՄՊԱՏՎՈՒՄ Է ՍԱԼԻԿԱՆԵՐՈՎ ԹԵԹԵՎ
ԲԵՏՈՆԵ 12.5 V = 12.5 Մ³

ԿՏՐՎԱԾՔ 2 - 2

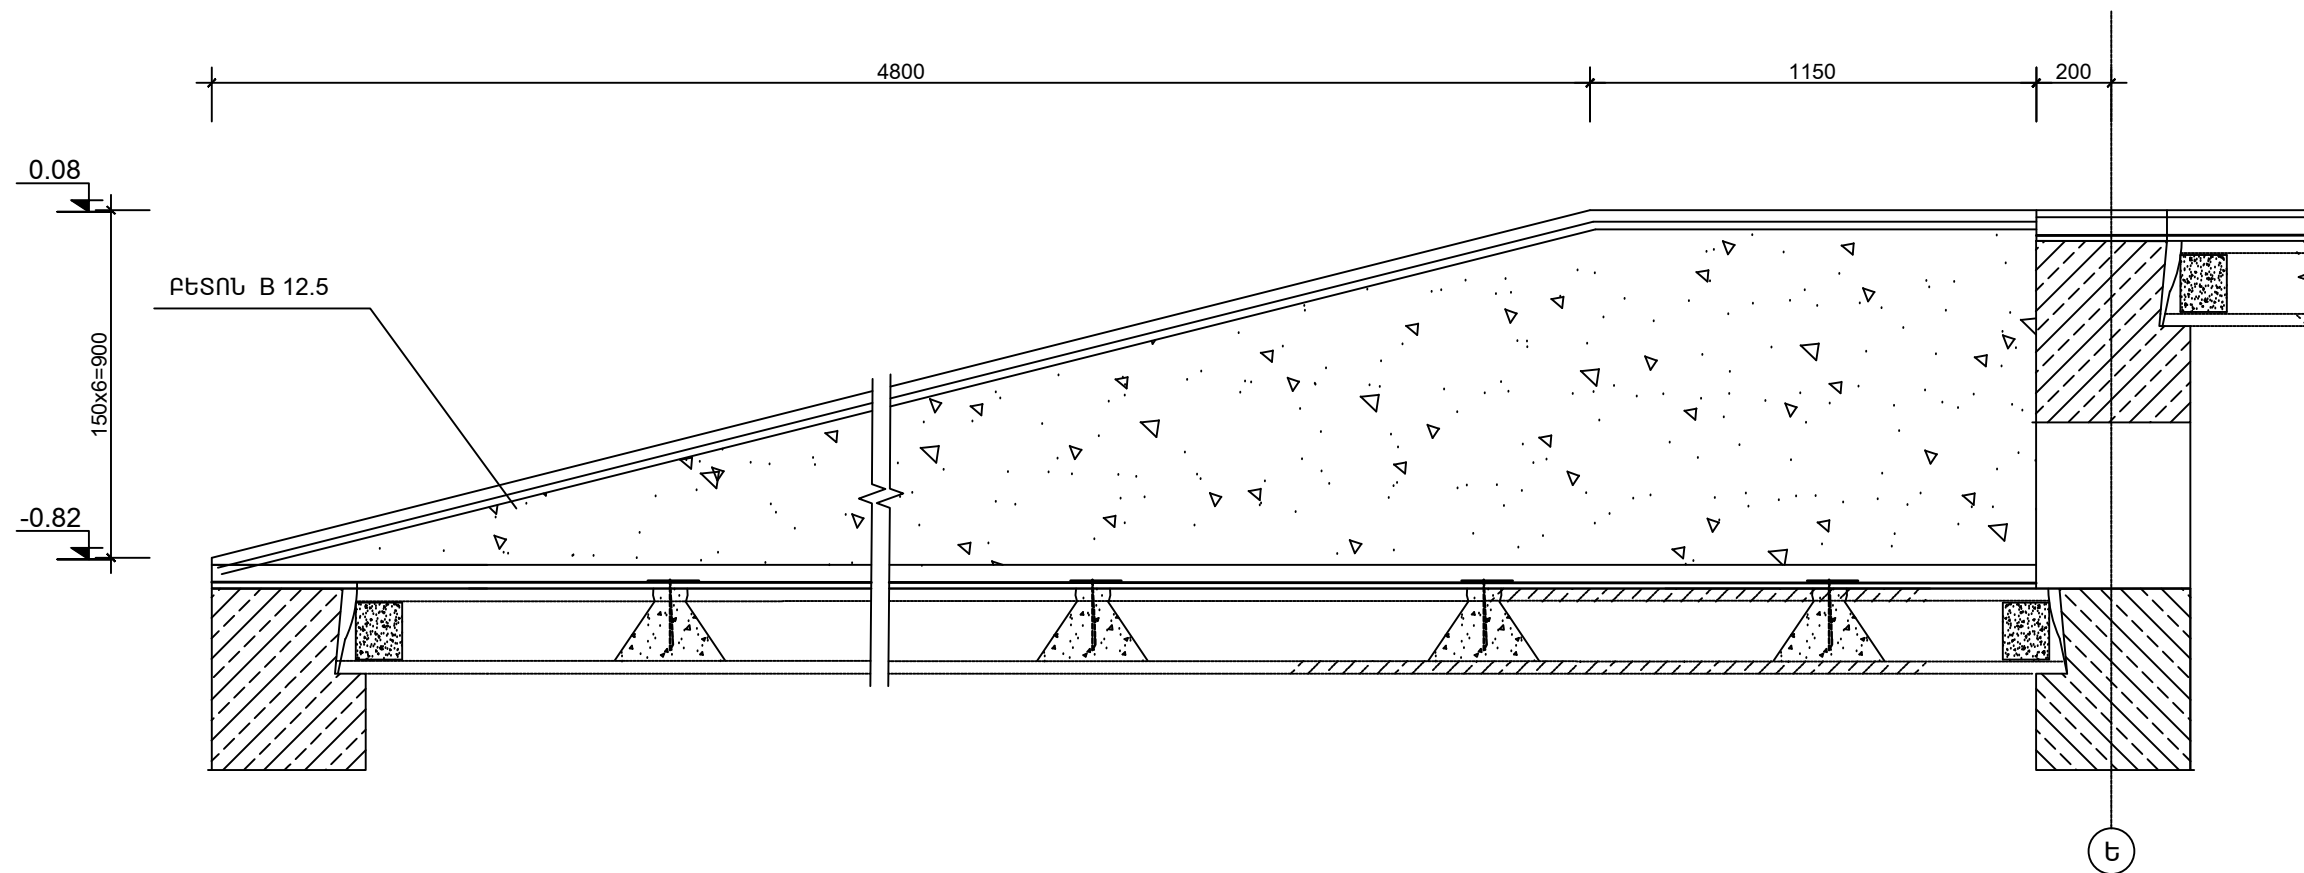

 ՏՐԱՆՍՊՈՐՏ	ՆԳՃ	Է.ՅԱՐՈՒԹՅՈՒՆՅԱՆ	ՀՀ ԳԵՂԱՐՔՈՒՆԻԻ ՄԱՐԶԻ ԶՈՒԼԱՔԱՐ ՀԱՄԱՅՆՔԻ ԹԻՎ 2 ԴՊՐՈՅԻ ՀԻՄՆԱՆՈՐՈՂՄԱՆ ՆԱԽԱԳԻԾ					
	ԾԱՐՏԱՐԱԳԵՏ	Հ.ԿԱՐԱՊԵՏՅԱՆ						
				ԿՈՆՍՏՐՈՒԿՏՈՐԱԿԱՆ ՄԱՍ		Փուլ	Թերթ	Թերթեր
				ՄԱՍՆԱԾԵՆՔ «1»		ԱՆ	Կ-34	87
				ԿՏՐՎԱԾՔ 1 - 1, 2 - 2		ՊԱՏԿԵՐ ԲԸԱՇՁԲ-15/2 ԱՌ ՕԳ ՄԱՅԻՍԻ 2015		
ՏՐԱՆՍՊՈՐՏ	ՊԱՏԿԻՐԱՏՈՒ «ՀՀ ԶԱՂԱՔԱՇԽՆՈՒԹՅԱՆ ՆԱԽԱՐԱՐՈՒԹՅԱՆ ԾԻԳ» ՊՀ							