



ՄԱԿՆԻՇԱՎՈՐՄԱՆ ՍԽԵՄԱ 6.60Մ ՆԻՇԻ ՎՐԱ

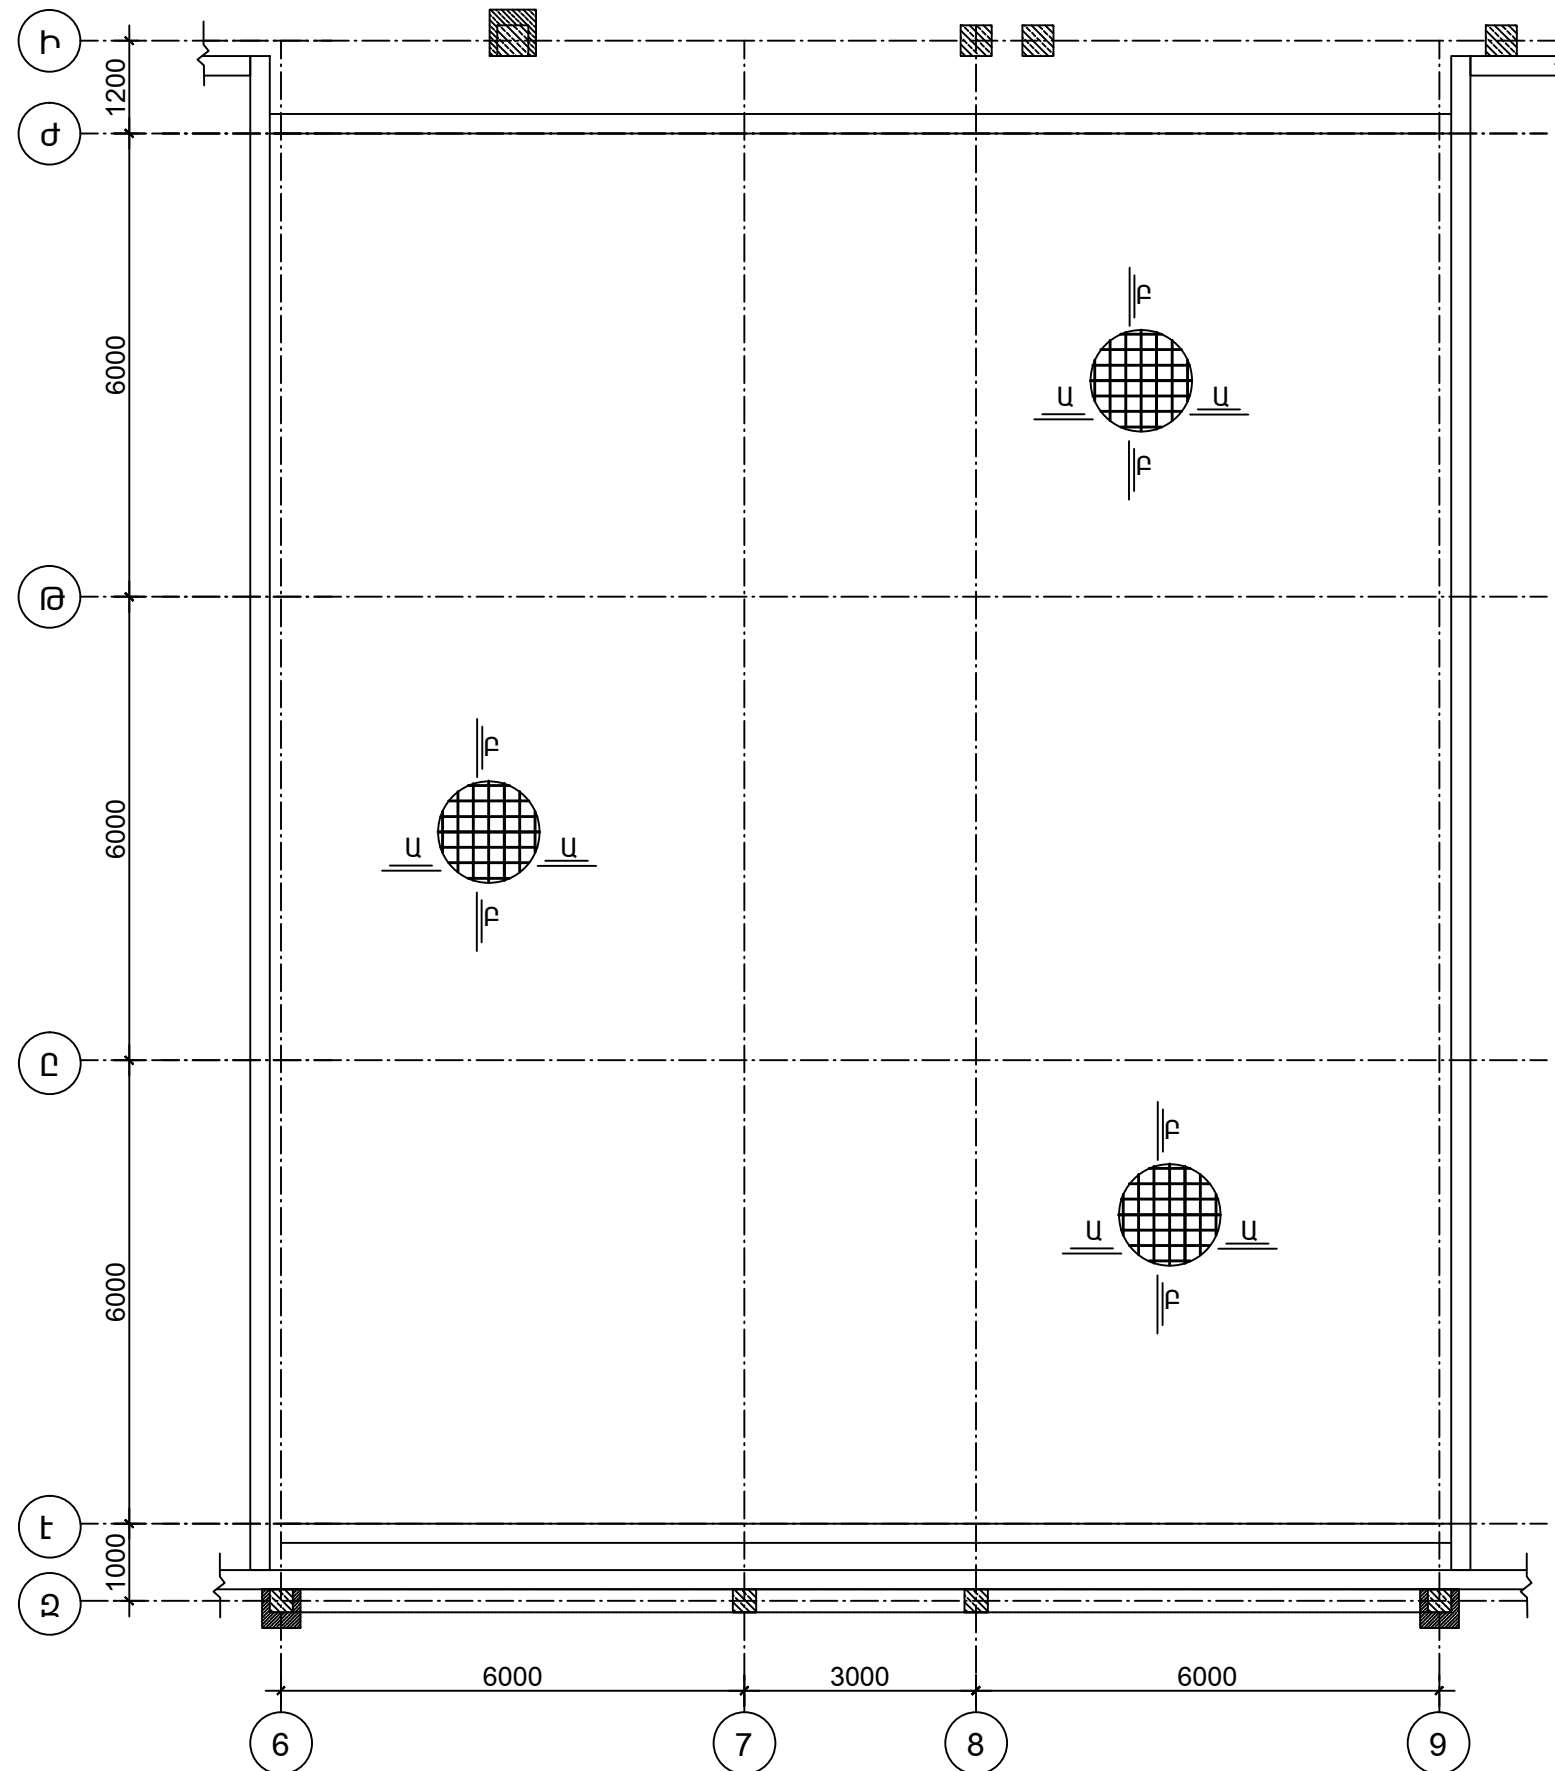

ԲԱՑԱՏՐԱԳԻՐ

ՄԱՍՆԱՇԵՆՔԵՐՈՒՄ ՆԱԽԱՏԵՍՎՈՒՄ Է  
 - ԵՐԿԱՅՆԱԿԱՆ ՈՒՂՈՒԹՅԱՄԲ ԻՐԱԿԱՆԱՑՆԵԼ ՄԻԱՋՈՒՅԼ  
 ԵՐԿԱԹԲԵՏՈՆԵ ՇՐՋԱՆԱԿՆԵՐ  
 - ԾԱԾԿԵՐԻ ՄԻԱՋՈՒԼՈՒԹՅՈՒՆԸ ԱՊԱՅՈՎԵԼՈՒ ՀԱՄԱՐ  
 ՆԱԽԱՏԵՍՎՈՒՄ Է ՀԱՎԱՔՈՎԻ ՍԱԼԵՐԻ ՎՐԱ ԻՐԱԿԱՆԱՑՆԵԼ  
 ՄԻԱՋՈՒՅԼ Ե/Ք ՍԱԼ 60 ՄՄ ՀԱՍՏՈՒԹՅԱՄԲ  
 - Ե/Ք ՍՅՈՒՆԵՐԸ ՈՒԺԵՂԱՑՎՈՒՄ ԵՆ ՄԻԱՋՈՒՅԼ ԵՐԿԱԹԲԵՏՈՆԻՑ՝  
 ՍՅԱՆ ՀԱՏՈՒՅԹԻ ԼԱՅՆԱՑՈՒՄՈՎ :  
 -ԾԱԾԿԵՐԻ ՎՐԱ ԱՆՑՔԵՐԸ և ԲԱՑՎԱԾՔՆԵՐԸ ԻՐԱԿԱՆԱՑՆԵԼ  
 ԻՆԺԵՆԵՐԱԿԱՆ ԳԾԱԳՐԵՐԻՆ ՀԱՄԱՊԱՏԱՍԽԱՆ :ՄԵԾ ԱՆՑՔԵՐԻ  
 ԴԵՊՔՈՒՄ ԴՐԱՆՔ ԱՄՐԱՆԱՎՈՐԵԼ ԼՐԱՑՈՒՑԻՉ ԱՄՐԱՆԱՋՈՂԵՐՈՎ  
 և ԲԵՏՈՆԱՑՆԵԼ ԾԱԾԿԵՐԻ ՈՒԺԵՂԱՑՄԱՆ ՀԵՏ ՀԱՄԱՏԵՂ:

 <p>ՏՀԻՍՏՐՈՒԹՅԱՆ ՄԻՆ</p>	ՆԳՃ	Է.ՀԱՐՈՒԹՅՈՒՆՅԱՆ	ՀՀ ԳԵՂԱՐՔՈՒՆԻՔԻ ՄԱՐԾԻ ԶՈՒԱՔԱՐ ՀԱՄԱՅՆՔԻ ԹԻՎ 2 ԴՊՐՈՑԻ ՀԻՄՆԱՆՈՐՈՂՄԱՆ ՆԱԽԱԳԻԾ		
	ՃԱՐՏԱՐԱԳԵՏ	Հ.ԿԱՐԱՊԵՏՅԱՆ			
			ԿՈՆՏՐՈԼԿՈՐԱԿԱՆ ՄԱՍ ՄԱՍՆԱՇԵՆՔ«2»		
			ՓՈՎ ԱՆ		
ՊԱՏՎԻՐԱՏՈՒ «ՀՀ ԶԱՂԱՔԱՇԽՆՈՒԹՅԱՆ ՆԱԽԱՐԱՐՈՒԹՅԱՆ ԾԻԳ» ՊՀ			ՄԱԿՆԻՇԱՎՈՐՄԱՆ ՍԽԵՄԱ 6.60Մ. ՆԻՇԻ ՎՐԱ		
			ՊԱՏՎԵՐ ԲԸԱՇՁԲ-15/2 ԱՌ-06 ՄԱՅԻՍԻ 2015		