


ԱՅՈՒՆ-1

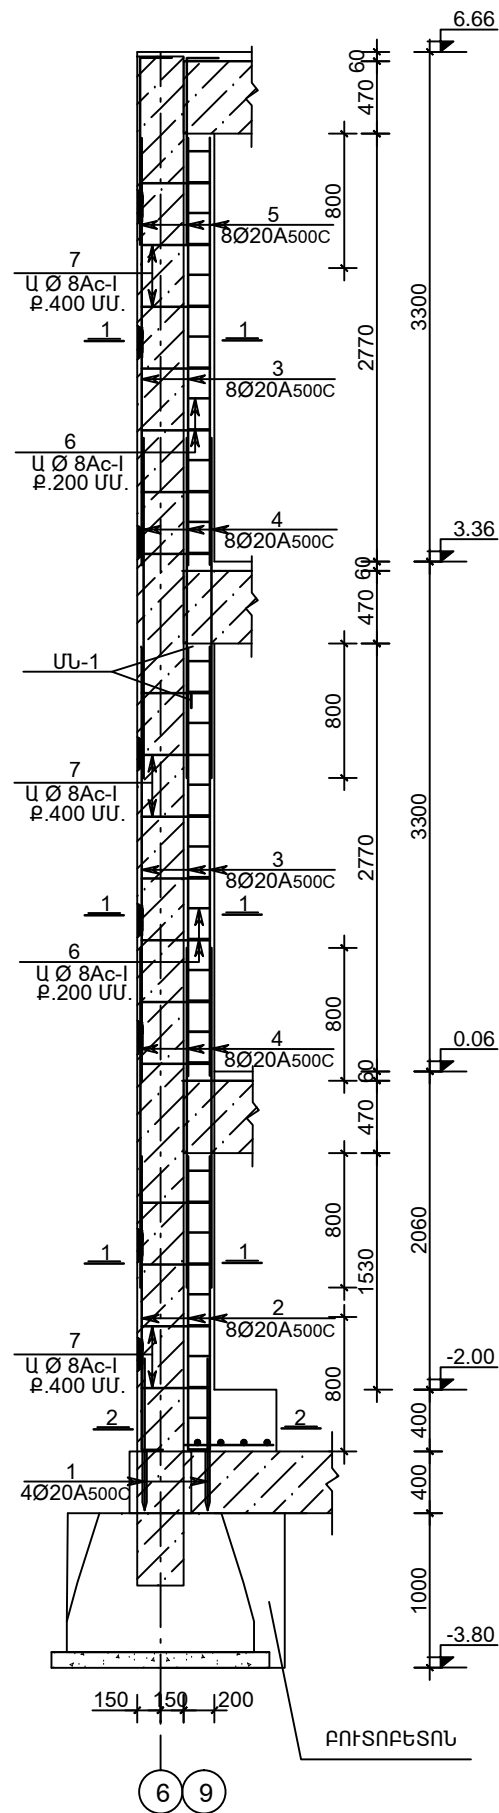

Դիրք	Էսքիզ
2	
5	
6	
7	
8	
9	

ԱՅՈՒԹԵՐԻ ԾԱԽՍԻ ՄԱՍՆԱԳԻՐ

Դիրք	ՆՇԱՆԱԿՈՒՄ	ԱՆՎԱՆՈՒՄ	ՔԱՆԱԿ ՀԱՏ	ԷԼԵՄԵՆՏԻ ՔԱՇՈ	ԷԼԵՄ.ՔԱՇՈ ԿԳ
		ԱՅՈՒՆ-1			
1		Ø20 A500c L = 1100 ՄՄ.	4	3.00 ԿԳ.	12
2		Ø20 A500c L = 2050 ՄՄ.	8	5.00 ԿԳ.	40
3		Ø20 A500c L = 2800 ՄՄ.	16	7.00 ԿԳ.	112
4		Ø20 A500c L = 2100 ՄՄ.	16	5.00 ԿԳ.	80
5		Ø20 A500c L = 1500 ՄՄ.	8	3.50 ԿԳ.	28
6		Ø 8 Ac - I L = 1400 ՄՄ.	40	0.55 ԿԳ.	22
7		Ø 8 Ac - I L = 600 ՄՄ.	40	0.25 ԿԳ.	10
8		Ø20 A500c L = 350 ՄՄ.	8	0.85 ԿԳ.	7
9		Ø12 A500c L = 600 ՄՄ.	8	0.55 ԿԳ.	5
10		Ø12 A500c L = 1250 ՄՄ.	4	1.00 ԿԳ.	4
11		Ø12 A500c L = 550 ՄՄ.	9	0.50 ԿԳ.	5
		ԲԵՏՈՆ B 25 V = 1.8x8=14.4 Մ³			
		ԲՈՒՏՈՐԲԵՏՈՆ (ԲՈՒՏ Մ 200, ԲԵՏՈՆ Մ 100) V = 0.8x8=6.4 Մ³:			

<p>ՏՐԱՆՍՊՈՐՏԱՆԻ ՄԻՆԻՍՏԵՐՈՒԹՅԱՆ ՆԱԽԱՐԱՐՈՒԹՅԱՆ ԾԱՌԱՅՈՒԹՅԱՆ ՍԵՐՎԻՍ</p>	ՆԳՃ	Է.ՀԱՐՈՒԹՅՈՒՆՅԱՆ	ՀՀ ԳԵՂԱՐՔՈՒՆԻԻ ՄԱՐԶԻ ԶՈՒԼԱՔԱՐ ՀԱՄԱՅՆՔԻ ԹԻՎ 2 ԴՊՐՈՑԻ ՀԻՄՆԱՆՈՐՈԳՄԱՆ ՆԱԽԱԳԻԾ			
	ԾԱՐՏԱՐԱԳԵՏ	Հ.ԿԱՐԱՊԵՏՅԱՆ				
			ԿՈՆՍՏՐՈՒԿՏՈՐԱԿԱՆ ՄԱՍ ՄԱՍՆԱԾԵՆՔ «2»			
			Փուլ 1 Թերթ Թերթեր			
ՊԱՏԿԻՐԱՏՈՒ «ՀՀ ԶԱՆԱՔԱՇԻՆՈՒԹՅԱՆ ՆԱԽԱՐԱՐՈՒԹՅԱՆ ԾԻԳ» ՊԻ			ԱՅՈՒՆ-1		ՊԱՏԿԵՐ ԲԸՄՈՁԲ-15/2 ԱՌ-06 ՄԱՅԻՍԻ 2015	