




ՀԱՏՈՒՅԹ 1 - 1

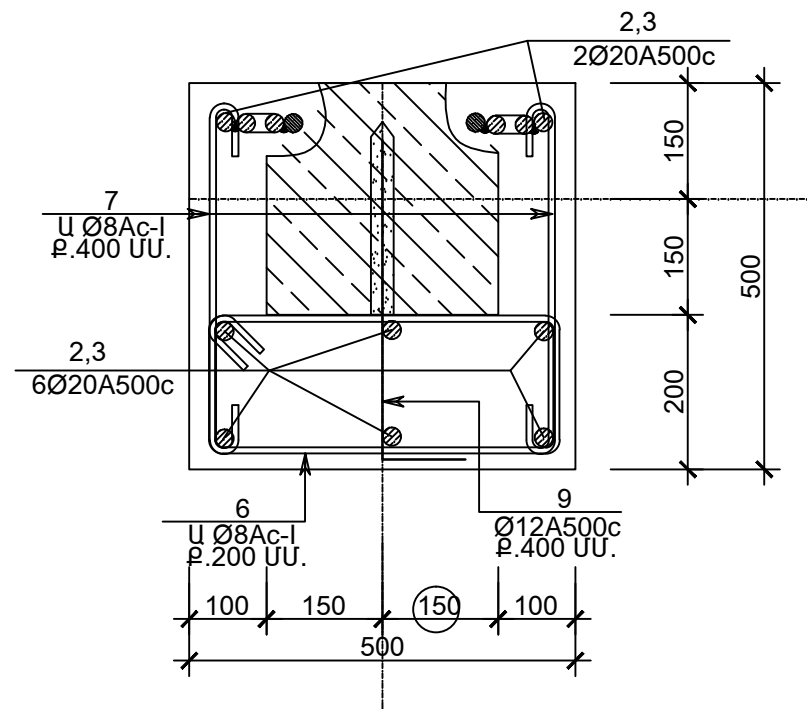


ՀԱՏՈՒՅԹ 2 - 2

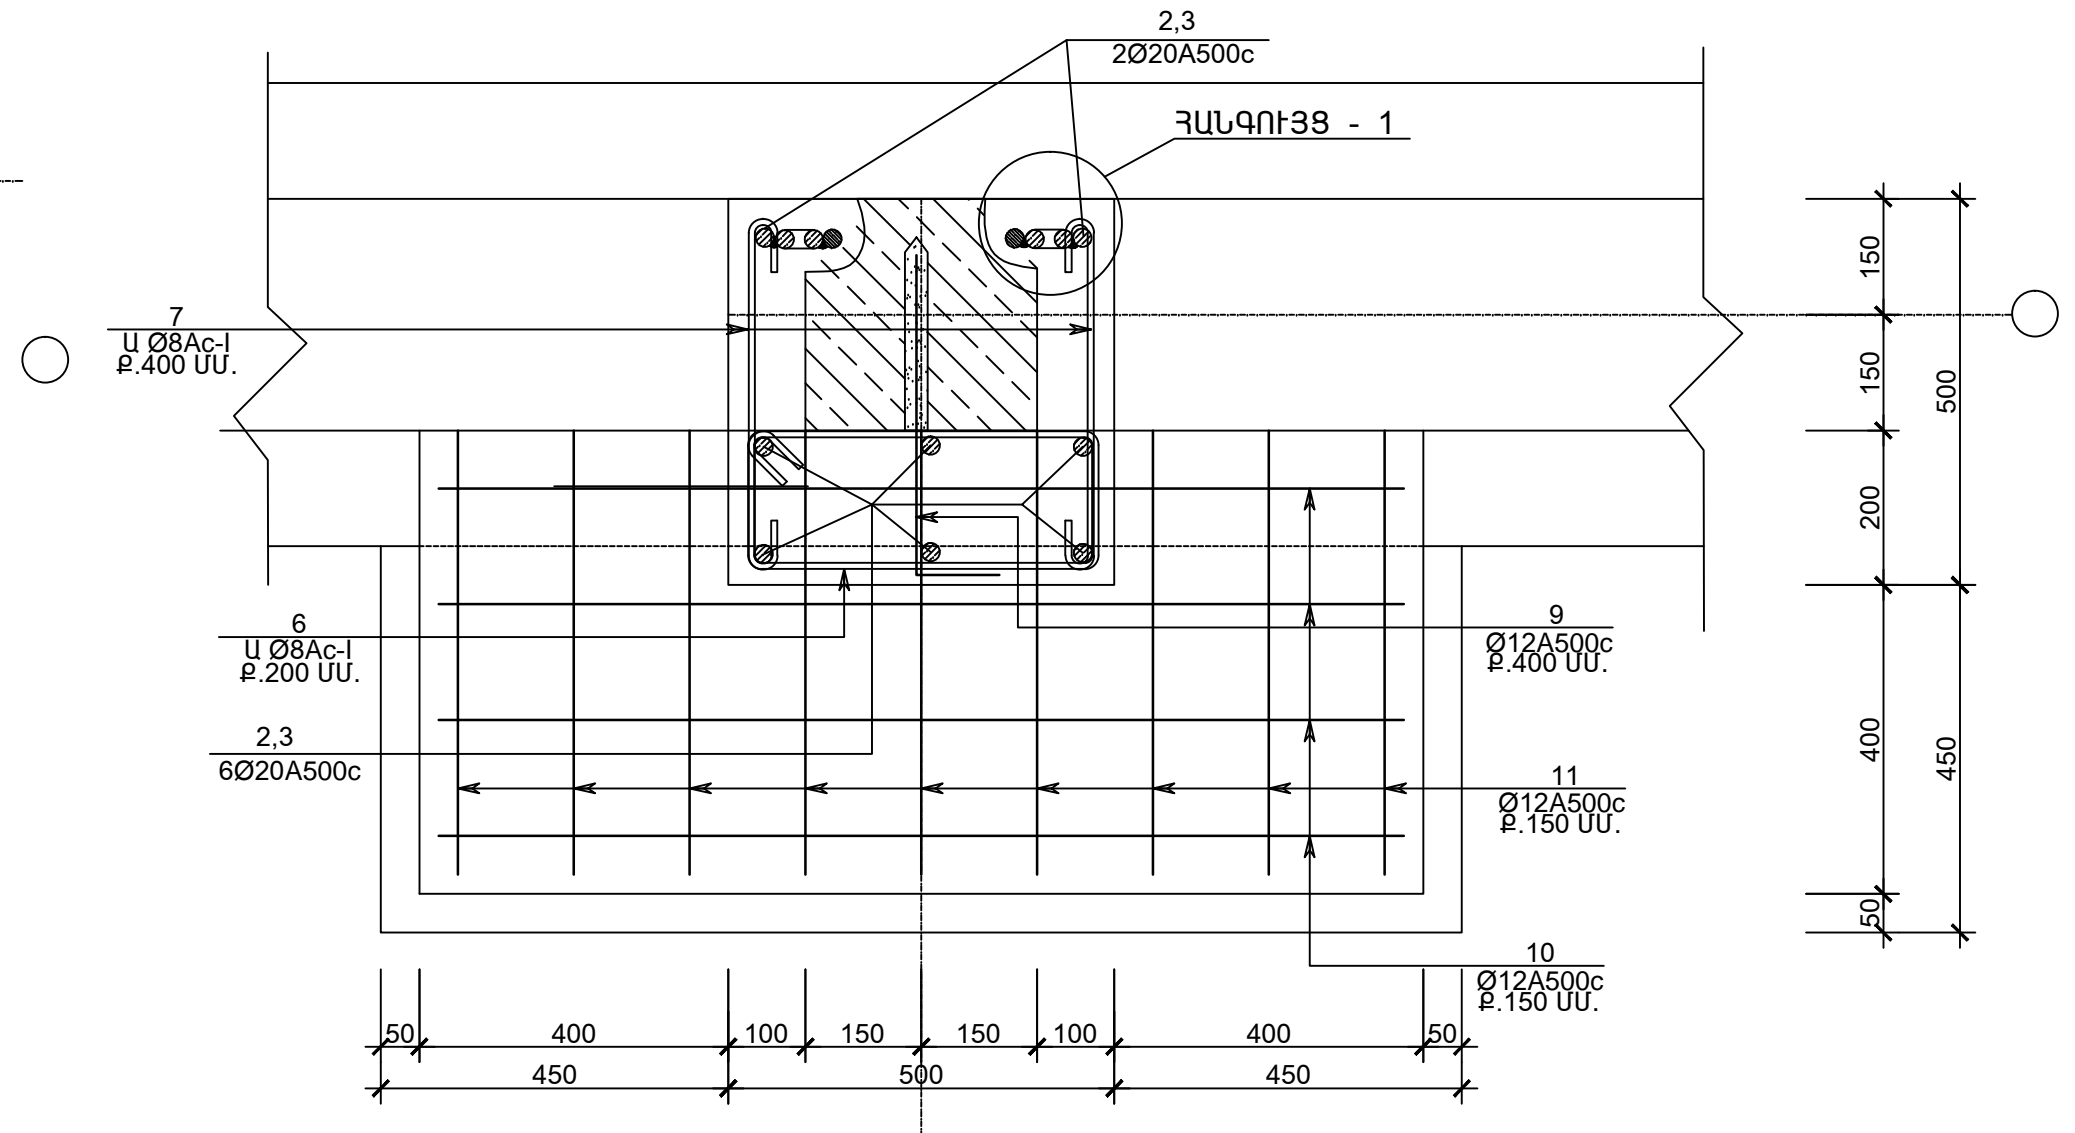


ՀԱՆԳՈՒՅՑ - 2

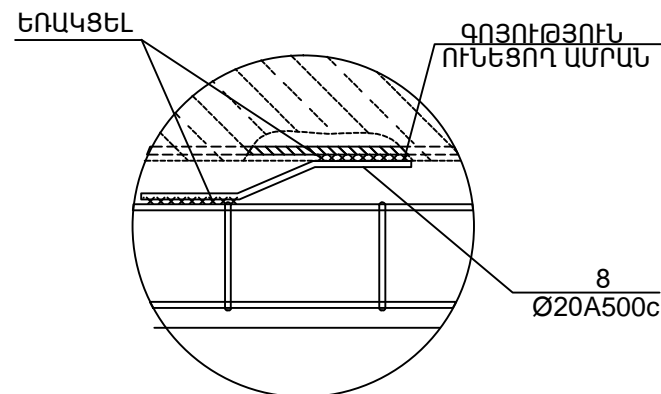

ՆԵՐԴՐԻ ԱՄՐԱՆԱԶՈՂ

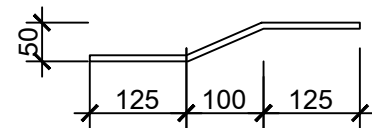

 <p>ՖԻԴԺՔՍ ՍՊԸ</p>	ՆԳՃ	Է.ՀԱՐՈՒԹՅՈՒՆՅԱՆ	ՀՀ ԳԵՂԱՐՔՈՒՆԻԻ ՄԱՐԶԻ ԶՈՒԱՔԱՐ ՀԱՄԱՅՆՔԻ ԹԻՎ 2 ԴՊՐՈՑԻ ՀԻՄՆԱՆՈՐՈԳՄԱՆ ՆԱԽԱԳԻԾ			
	ԾԱՐՏԱՐԱԳԵՏ	Հ.ԿԱՐԱՊԵՏՅԱՆ				
			ԿՈՆՍՏՐՈՒԿՏՈՐԱԿԱՆ ՄԱՍ ՄԱՍՆԱԾԵՆՔ«2»		Փուլ	Թերթ
					ԱՆ	Կ-43
ՊԱՏԿԻՐԱՏՈՒ «ՀՀ ԶԱՂԱՔԱՇԽՆՈՒԹՅԱՆ ՆԱԽԱՐԱՐՈՒԹՅԱՆ ԾԻԳ» ՊՀ			ՀԱՏՈՒՅԹ 1 - 1, 3 - 3		ՊԱՏԿԵՐ ԲԸԱՇՁԲ-15/2 ԱՌ-06 ՄԱՅԻՍԻ 2015	
					Թերթեր	87