


ՄԱԿԵԻՇԱԿՈՐՄԱՆ ՍԽԵՄԱ 6.60Մ ՆԻՇԻ ՎՐԱ

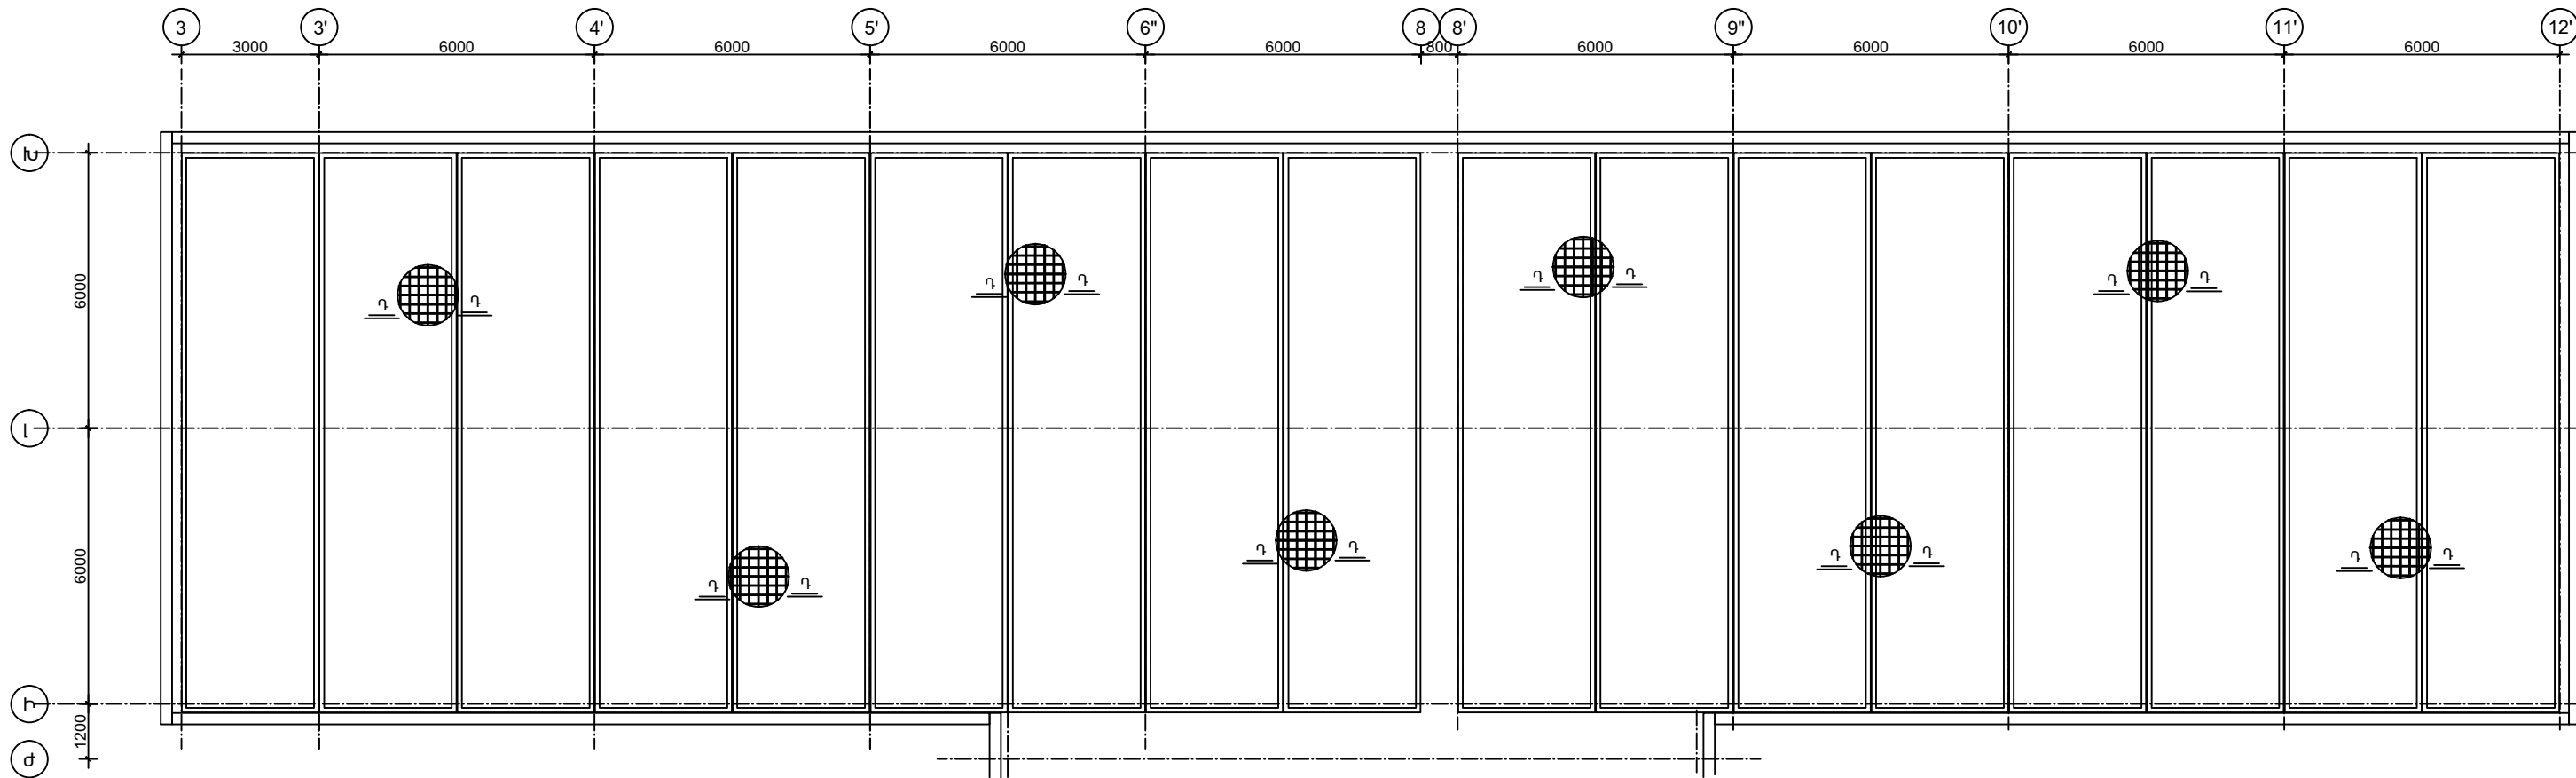

ԲԱՑԱՏՐԱԳԻՐ

ՄԱՍՆԱՇԵՆՔԵՐՈՒՄ ՆԱԽԱՏԵՍՎՈՒՄ Է  
- ԼԱՅՆԱԿԱՆ ՈՐԴՈՒԹՅԱՆ ԻՐԱՎԱՆԱՑՆԵԼ ՄԻԱԶՈՒՅԼ  
ԵՐԿԱԹՔԵՏՈՆԵ ԾՐՁԱՆԱԿՆԵՐ  
- ԾԱԾԿԵՐԻ ՄԻԱԶՈՒԼՈՒԹՅՈՒՆԸ ՄՊԱԳՈՎԵԼՈՒ ՀԱՄԱՐ  
ՆԱԽԱՏԵՍՎՈՒՄ Է ՀԱՎԱՔՈՎԻ ՍԱԼԵՐԻ ՎՐԱ ԻՐԱՎԱՆԱՑՆԵԼ  
ՄԻԱԶՈՒՅԼ ԵՐ ՍԱԼ 60 ՍՄ ՀԱՍՏՈՒԹՅԱՆ  
-ԾԱԾԿԵՐԻ ՎՐԱ ԱՆՏՔԵՐԸ Լ ԲԱՑՎԱԾՔՆԵՐԸ ԻՐԱՎԱՆԱՑՆԵԼ  
ԻՆՏԵՆՆԵՐԱԿԱՆ ԳԾԱԳՐԵՐԻՆ, ՀԱՄԱՊԱՏԱՍԽԱՆ :ՍԵԾ ԱՆՏՔԵՐԻ  
ԴԵՊՈՒՄ ԴՐԱՆՔ ԱՄՐԱՆԱԿՈՒՐԵԼ ԼՐԱՑՈՒՑԻՉ ԱՄՐԱՆԱԶՈՂԵՐՈՎ  
Լ ԲԵՏՈՆԱՑՆԵԼ ԾԱԾԿԵՐԻ ՈՒԺԵՂԱՑՄԱՆ ՀԵՏ ՀԱՄԱՏԵՂ:

 ՏՐԱՆՍԴԵՊԱՐՏԱՆԻ ՍՊԸ	ՆԱՅ	ԷԶԱՐՈՒԹՅՈՒՆՑԱՆ	ՀՀ ԳԵՂԱՐՔՈՒՆԻՔԻ ՄԱՐԾԻ ԾՈՒԱԹԱՐ ՀԱՄԱՅՆՔԻ ԹԻՎ 2 ԴՊՐՈՑԻ ՀԻՄՆԱՆՈՐՈԳՄԱՆ ՆԱԽԱԳԻԾ					
	ՃԱՐՏԱՐԱԳԵՏ	ՀԱՄԱՐՄԵՏՅԱՆ	ԿՈՆՏՐՈՒԿՏՈՐԱԿԱՆ ՄԱՍ ՄԱՍՆԱՇԵՆՔ«3»					
	ՊԱՏՎԻՐԱՏՈՒ «ՀՀ ԶԱՂԱԶԱՇԽՈՒԹՅԱՆ ՆԱԽԱՐԱՐՈՒԹՅԱՆ ԾԻԳ» ՊՈ		ՄԱԿԵԻՇԱԿՈՐՄԱՆ ՍԽԵՄԱ 6.60Մ. ՆԻՇԻ ՎՐԱ		ՊԱՏՎԵՐ ԲԸԱԾՁԲ-15/2 ԱՌ 06 ՄԱՅԻՍԻ 2015			
			ՓՈՎ	ԹԵՐՔ	ԹԵՐՔԵՐ			
			ԱՆ	Կ-50	87			