ՇՐՋԱՆԱԿ «2»

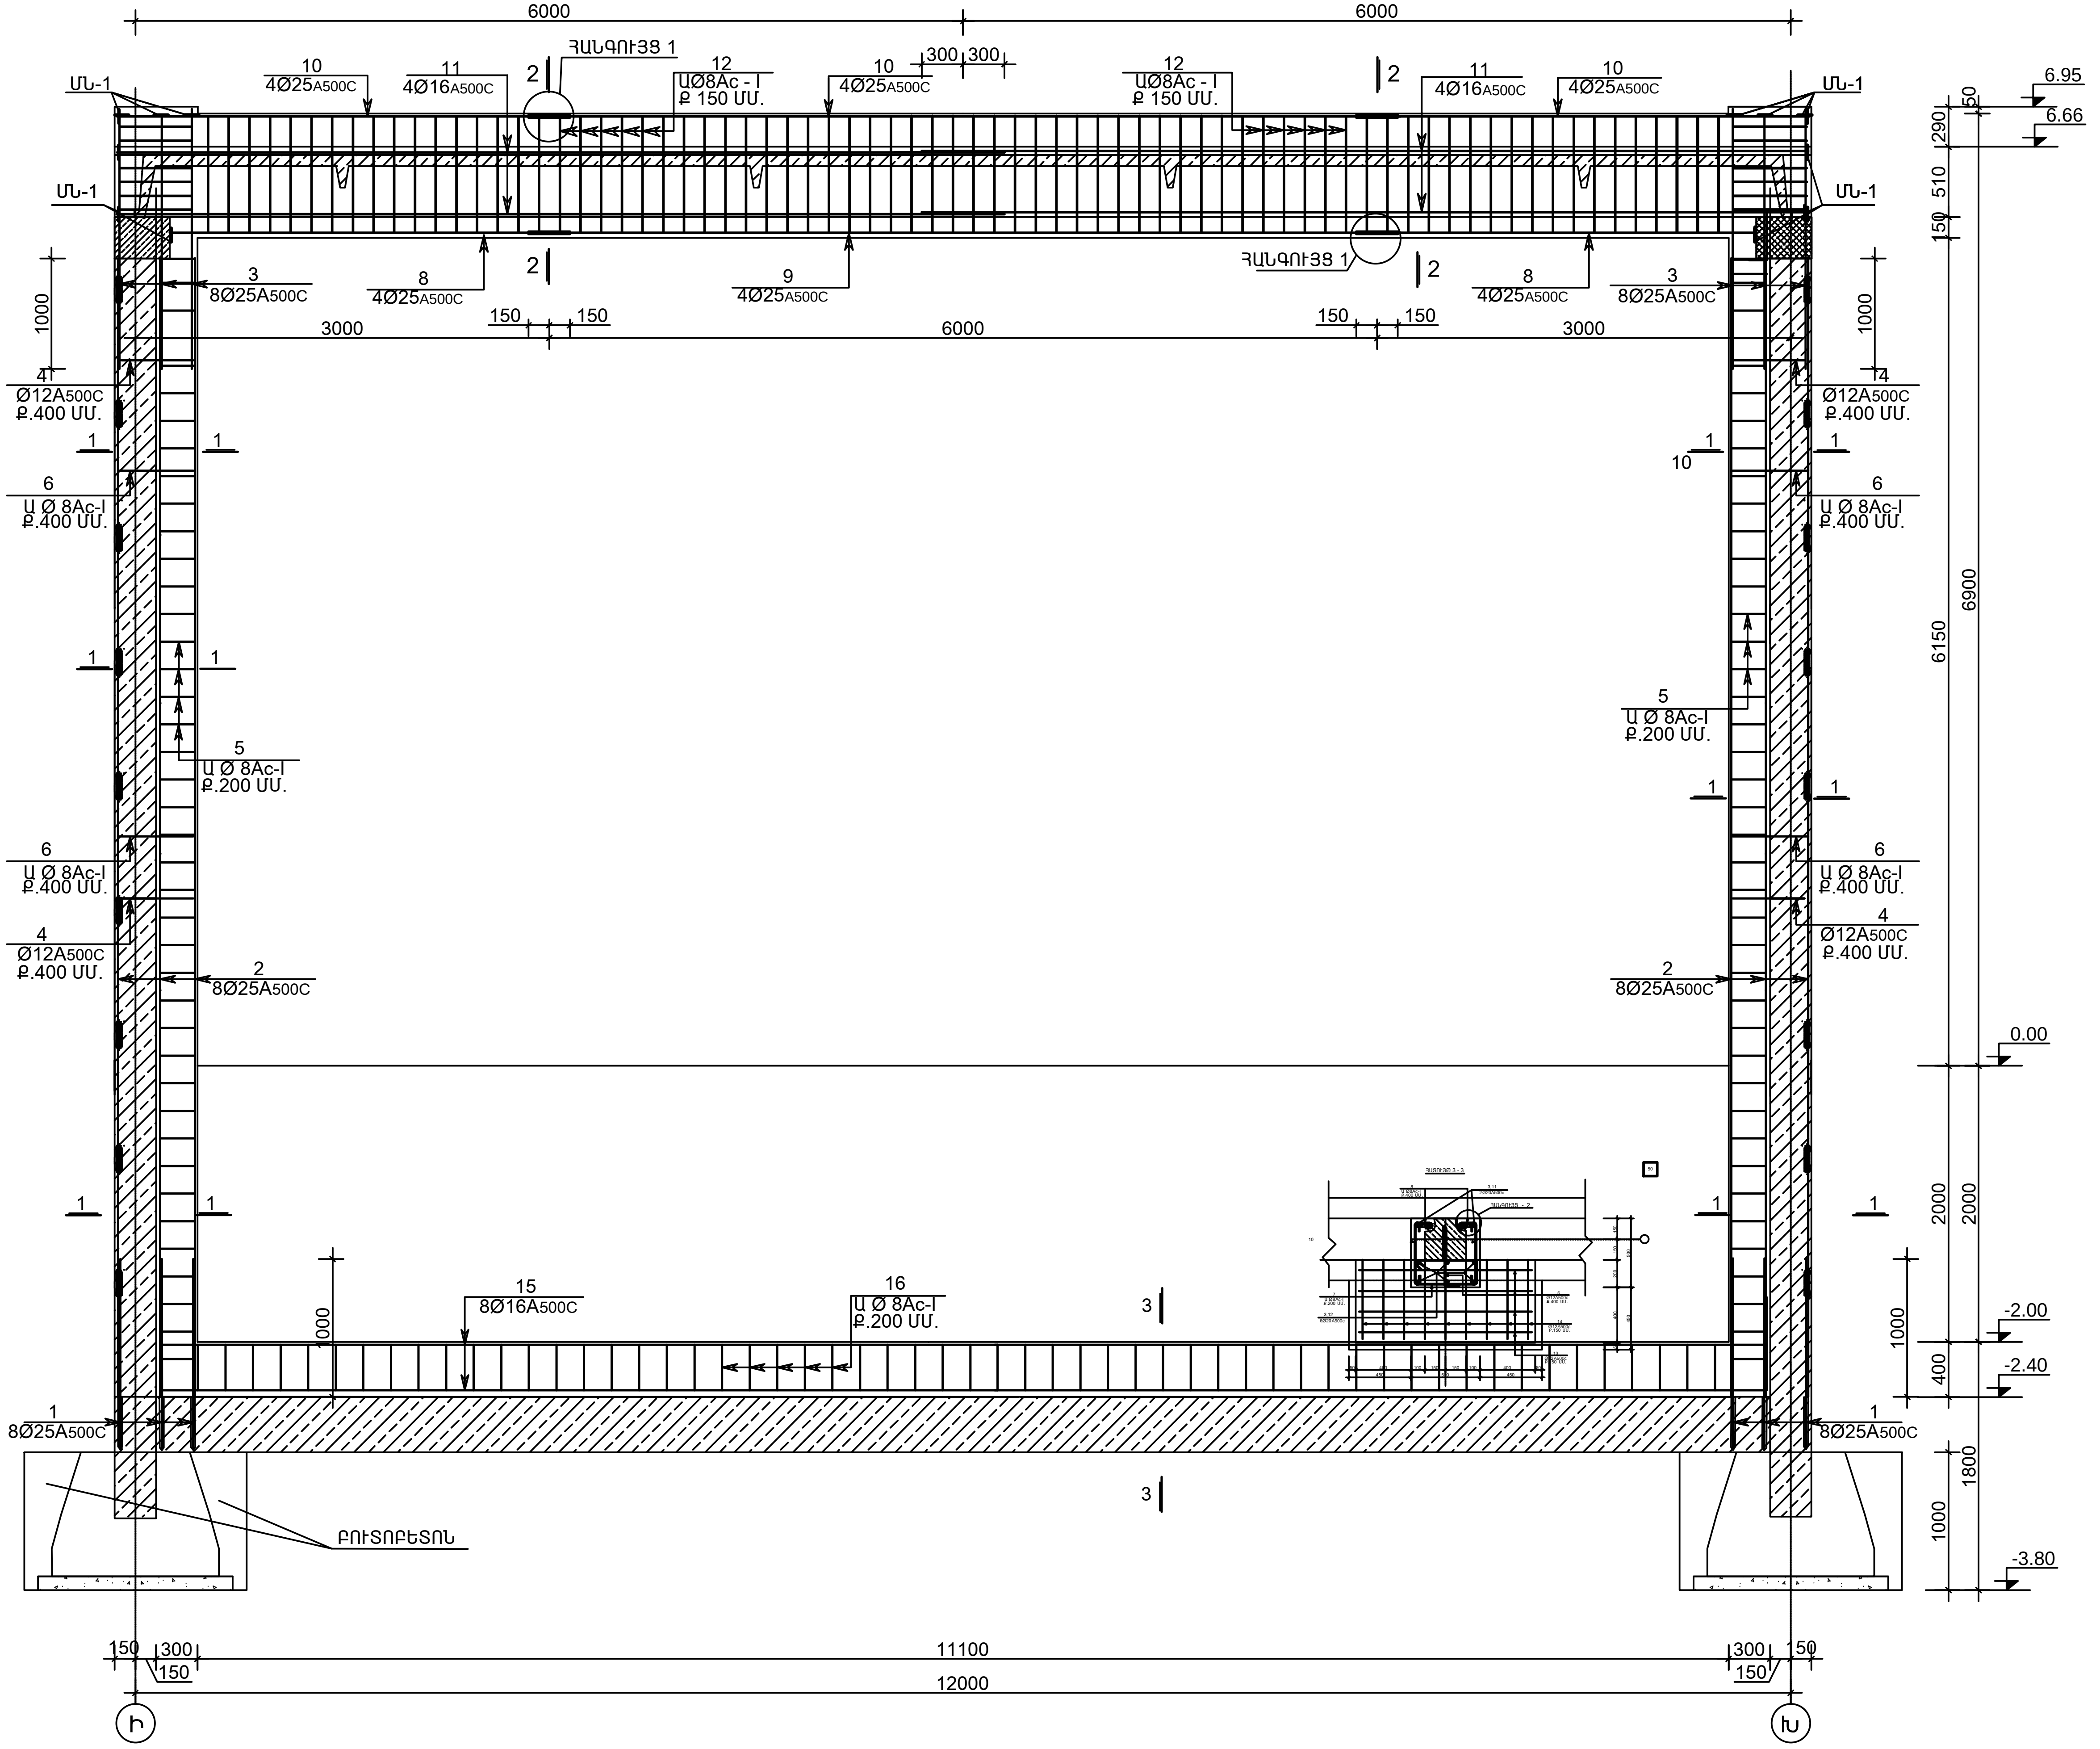
6000
6000
ՄՆ-1
ՀԱՆԳՈՒՅՑ 1
2
10
4Ø25A500C
11
4Ø16A500C
12
ԱØ8Ac - I
Ք 150 ՄՄ.
300
300
6.95
6.66
50
290
510
150
3
8Ø25A500C
8
4Ø25A500C
9
4Ø25A500C
3000
150
150
6000
3000
1000
4
Ø12A500C
Ք.400 ՄՄ.
1
6
Ա Ø 8Ac-I
Ք.400 ՄՄ.
5
Ա Ø 8Ac-I
Ք.200 ՄՄ.
2
8Ø25A500C
6150
6900
0.00
15
8Ø16A500C
16
Ա Ø 8Ac-I
Ք.200 ՄՄ.
-2.00
-2.40
2000
400
1800
-3.80
ԲՈՒՏՈԲԵՏՈՆ
150
300
11100
12000
Ի
Խ

ՆԳՃ	Է.ՀԱՐՈՒԹՅՈՒՆՅԱՆ		ՀՀ ԳԵՂԱՐՔՈՒՆԻՔԻ ՄԱՐԶԻ ՇՈՂԱՔԱՐ ՀԱՄԱՅՆՔԻ ԹԻՎ 2 ԴՊՐՈՑԻ ՀԻՄՆԱՆՈՐՈԳՄԱՆ ՆԱԽԱԳԻԾ
ՃԱՐՏԱՐԱԳԵՏ	Հ.ԿԱՐԱՊԵՏՅԱՆ		ԿՈՆՍՏՐՈՒԿՏՈՐԱԿԱՆ ՄԱՍ ՄԱՍՆԱՇԵՆՔ«3»

Փուլ	Թերթ	Թերթեր
ԱՆ	Կ-51	87

ՇՐՋԱՆԱԿ «2»

ՊԱՏՎԵՐ ԲՆԱԾՉԲ-15/2
ԱՌ 06 ՄԱՅԻՍԻ 2015

§î²ÙÃê»
ՍՊԸ

ՊԱՏՎԻՐԱՏՈՒ՝ «ՀՀ ՔԱՂԱՔԱՇԻՆՈՒԹՅԱՆ ՆԱԽԱՐԱՐՈՒԹՅԱՆ ԾԻԳ» ՊՀ