



ԲԱՐՁԱԿԱՅԻՆ ՍԱԼԻ ՎԵՐԱԻ ԳՈՏՈՒ ԱՄՐԱՆԱԿՈՐՈՒՄԸ
3.30 և 6.60Մ ՆԻՇԻԵՐԻ ՎՐԱ

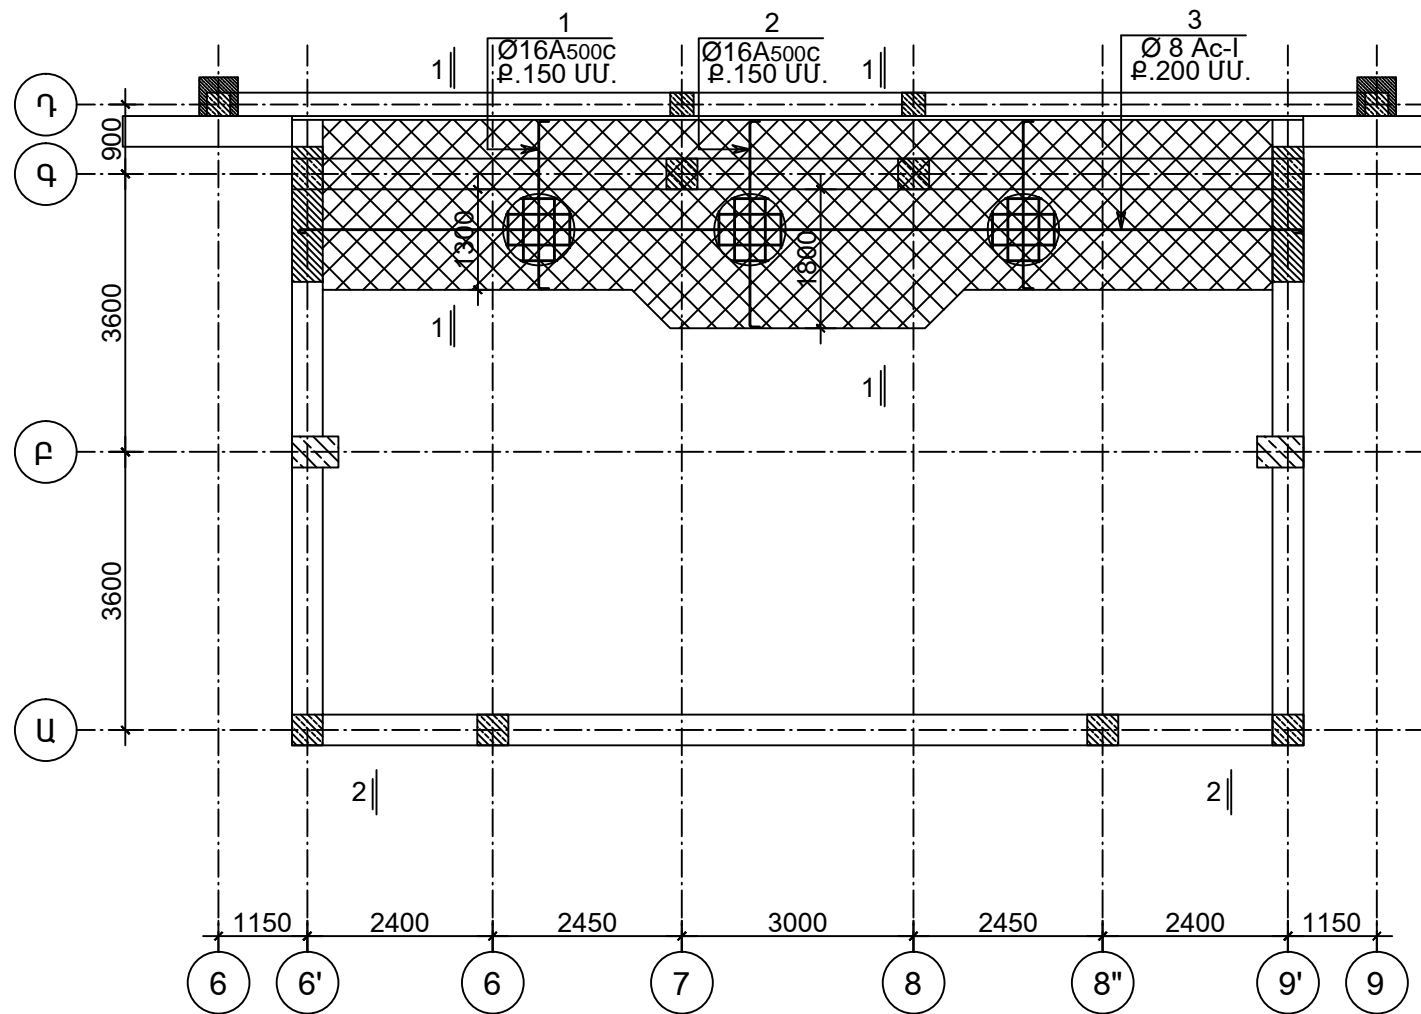


ԲԱՐՁԱԿԱՅԻՆ ՍԱԼԻ ՆԵՐՔԻ ԳՈՏՈՒ ԱՄՐԱՆԱԿՈՐՈՒՄԸ
3.30 և 6.60Մ ՆԻՇԻԵՐԻ ՎՐԱ

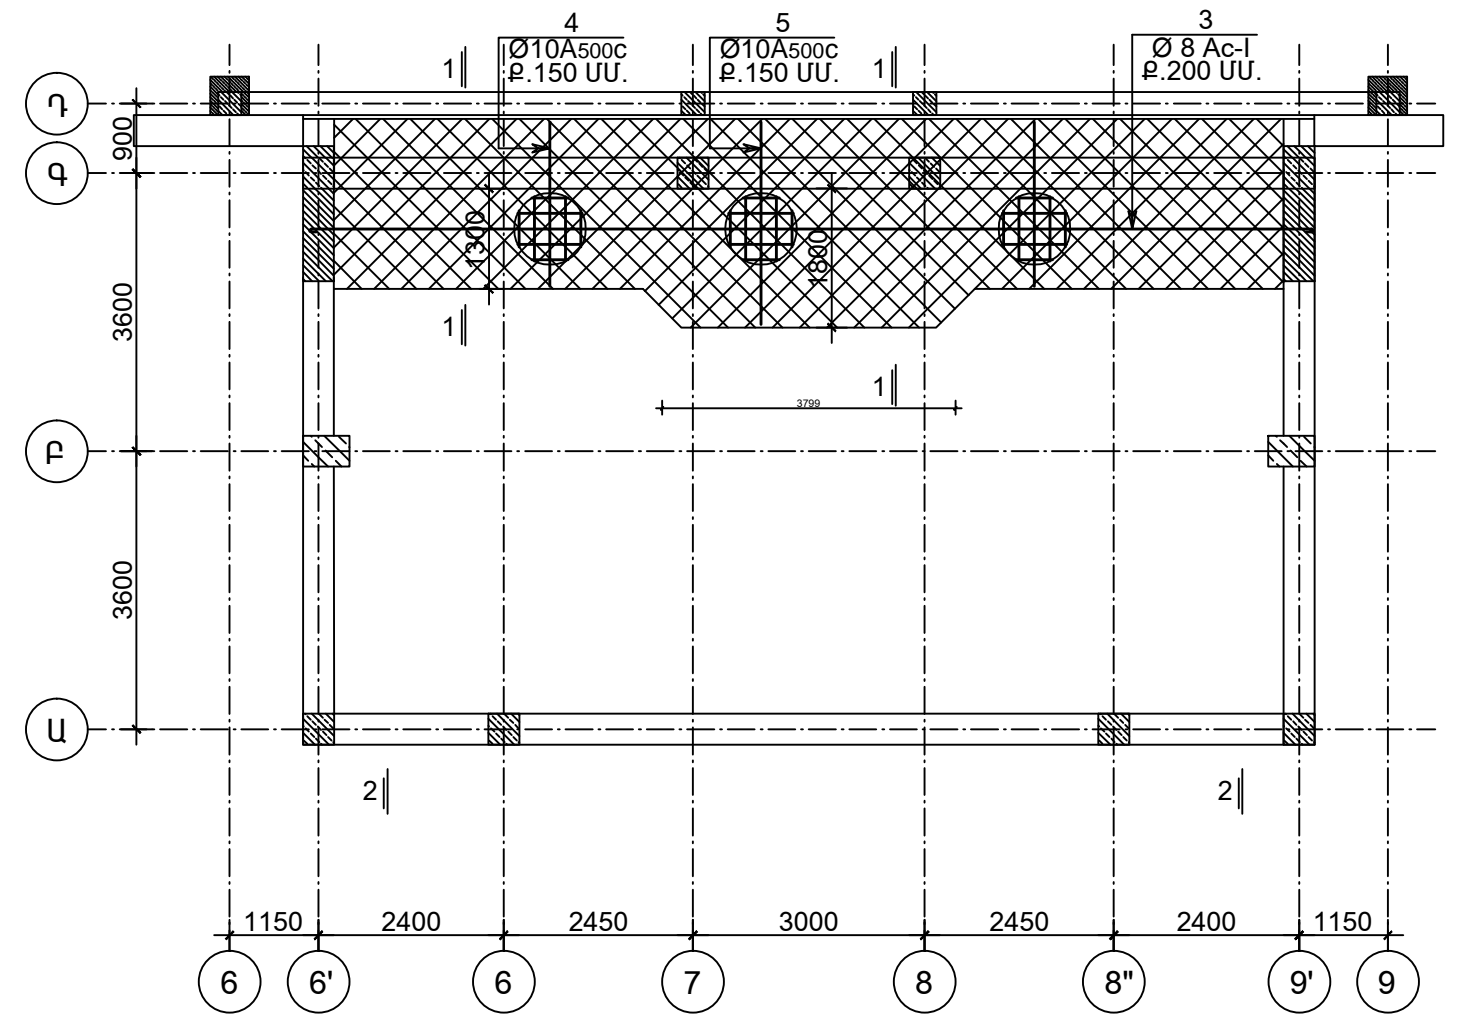

ԲԱՑԱՏՐԱԳԻՐ

Ծածկերը իրականացվում է ՄԻԱՋՈՒՅԼ ԵՐԿԱԹԲԵՏՈՆԻՑ, ԶԱՐԹ ՍԱԼԻ ՏԵՍԲՈՎ 180 ՄՄ. ԶԱՍՏՈՒԹՅԱՄԲ, ՈՐԻ ԱՄՐԱՆԱԿՈՐՈՒՄԸ ԿԱՏԱՐՎՈՒՄ Է ԱՌԱՆՁԻՆ ԱՄՐԱՆԱՅԻՆ ՁՈՂԵՐՈՎ ՍԱԼԻ ՎԵՐԻՆ և ՆԵՐՔԻՆ ԳՈՏԻՆԵՐՈՒՄ 150 x 150 ՄՄ. ՔԱՅԼՈՎ : ԱՄՐԱՆԱՋՈՂԵՐԻ ՄԻԱՑՈՒՄԸ ՄՅԱՆՑ ԴԵՏ ԿԱՏԱՐՎՈՒՄ Է ԱՄՐԱՆԱԼԱՐԻ ԱՄՐԱՆԱԿԱՊՈՒՄՈՎ, ԶԱՄԱՋԱՅԻՆ ԸՍՏ ԳՈՍՏ 3282 -78 : ԲԵՏՈՆԱՑՈՒՄ ԱՇԽԱՏԱՆՔՆԵՐԸ ԿԱՏԱՐԵԼ ԶԱՄԱՋԱՅԻՆ ԳՈՐԾՈՂ ՆՈՐՄԵՐԻ՝ ԸՍՏ ՇՈՒՄ 3.03.01-87, ՀՇՈՒՄ Ա-4 ԲԵՏՈՆԱՑՈՒՄԸ ԿԱՏԱՐԵԼ ԸՍՏ ՍԵՂՄԱՆ ԱՄՐՈՒԹՅԱՆ B 25 ԴԱՍԻ ԲԵՏՈՆՈՎ, ԾԱԿԱԼԱՅԻՆ ԿՇԻՈՐ՝ Y= 2200 ԿԳ/Մ³ ԲԵՏՈՆԻ ԿՈՆԻ ՆՍՏԱԿԱԾՔԻ ՄԵԾՈՒԹՅՈՒՆԸ ՊԵՏՔ Է ԼԻՆԻ 15 ՄՄ.

 ՏՐԱՆՍԻՏ ՍՊԸ	ՆԳՃ	Է.ԶԱՐՈՒԹՅՈՒՆՅԱՆ	ՀՀ ԳԵՂԱՐՔՈՒՆԻՔԻ ՄԱՐԶԻ ԾՈԼԱՔԱՐ ՀԱՄԱՅՆՔԻ ԹԻՎ 2 ԴՊՐՈՑԻ ՀԻՄՆԱՆՈՐՈԳՄԱՆ ՆԱԽԱԳԻԾ		
	ԾԱՐՏԱՐԱԳԵՏ	Հ.ԿԱՐԱՊԵՏՅԱՆ			
			ԿՈՆՏՐՈԼԿՈՐԱԿԱՆ ՄԱՍ		
			ՄՈՒՏՔԱՄԱՐԱՅ		
			Փուլ	Թերթ	Թերթեր
			ԱՆ	Կ-63	87
ՊԱՏԿԻՐԱՏՈՒՄ «ՀՀ ԶԱՂԱՔԱՇԻՆՈՒԹՅԱՆ ՆԱԽԱՐԱՐՈՒԹՅԱՆ ԾԻԳ» ՊՀ			ԲԱՐՁԱԿԱՅԻՆ ՍԱԼԻ ԱՄՐԱՆԱԿՈՐՈՒՄԸ ՊԱՏԿԵՐ ԲԸԱՇՁԲ-15/2 ԱՌ-06 ՄԱՅԻՍԻ 2015		