



ԿՏՐՎԱԾՔ 1 - 1

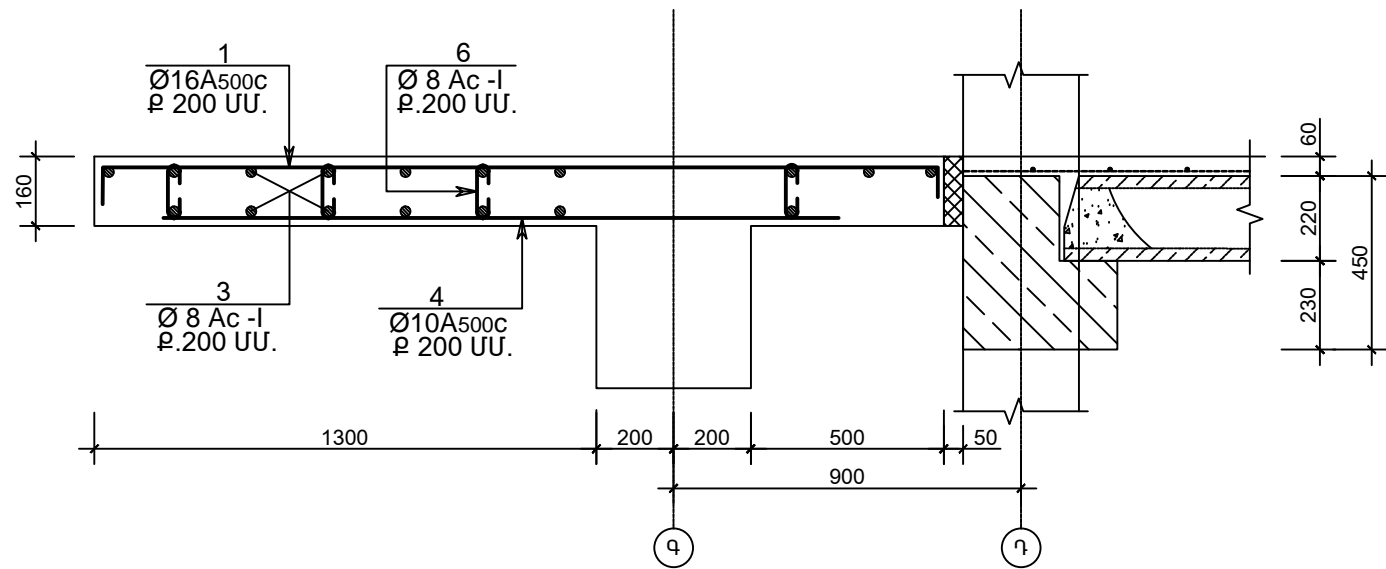

ԿՏՐՎԱԾՔ 2 - 2

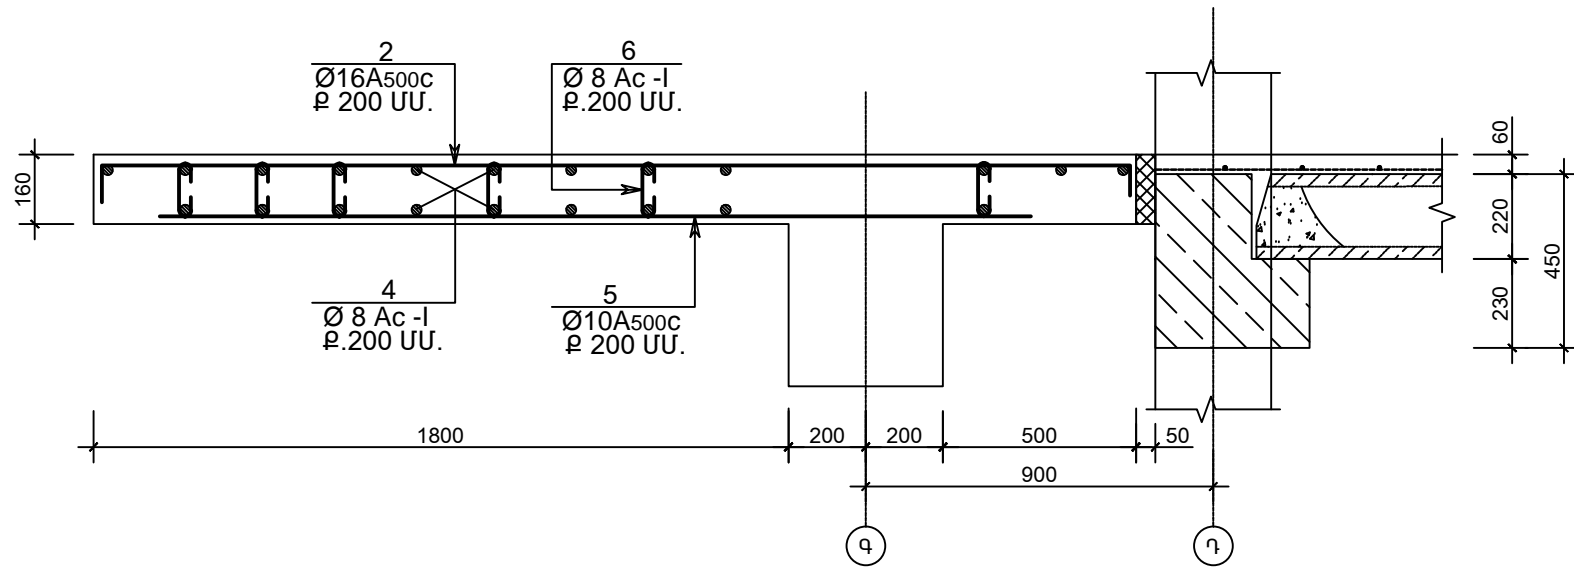

ՆՅՈՒԹԵՐԻ ԾԱԽՍԻ ՄԱՍՆԱԳԻՐ

ԴԻՐՔ	ՆՇԱՆԱԿՈՒՄ	ԱՆՎԱՆՈՒՄ	ՔԱՆԱԿ ՀԱՏ	ԷԼԵՄԵՆՏԻ ՔԱՇԸ	ԷԼԵՄ.ՔԱՇԸ ԿԳ
ԱՌԱՋԻՆ ՀԱՐԿԻ ԾԱԾԿԻ ԱՄՐԱՆԱՎՈՐՈՒՄԸ					
ԾԱԾԿԻ ՄԱԼ					
1		Φ 16A500C L = 2350 ՄՄ.	60	3.75ԿԳ.	225
2		Φ 16A500C L = 2850 ՄՄ.	24	4.50ԿԳ.	108
3		Φ 8 Ac - I ΣL = 260 ԳԾ.Մ.	-	-	105
4		Φ 10A500C L = 1800 ՄՄ.	60	1.15ԿԳ.	69
5		Φ 10A500C L = 2300 ՄՄ.	24	1.50ԿԳ.	36
6		Φ 8 Ac - I L = 320 ՄՄ.	40	0.15ԿԳ.	6
7		Φ 8 Ac - I L = 800 ՄՄ.	40	0.35ԿԳ.	14
ԲԵՏՈՆ B 25 V = 4.0x2=8.0Մ³					
					A500C 438.0x2=876.00 Ac - I 125.0x2=250.0

ԴԻՐՔ	ԷՍՔԻԶ
1	
2	

ԴԻՐՔ	ԷՍՔԻԶ
6	
7	

	ՆԳՃ	Է.ՀԱՐՈՒԹՅՈՒՆՅԱՆ	ՀՀ ԳԵՂԱՐՔՈՒՆԻԻ ՄԱՐԾԻ ԸՈՒՆԱԲԱՐ ՀԱՄԱՅՆՔԻ ԹԻՎ 2 ԴՊՐՈՅԻ ՀԻՄՆԱՆՈՐՈՂՄԱՆ ՆԱԽԱԳԻԾ			
	ԾԱՐՏԱՐԱԳԵՏ	Հ.ԿԱՐԱՊԵՏՅԱՆ				
			ԿՈՆՏՐՈՒԿՏՈՐԱԿԱՆ ՄԱՍ ՄՈՒՏՔԱՄԱՐԱՀ		Փուլ ԱՆ	Թերթ Կ-64
			ԿՏՐՎԱԾՔ 1 - 1-: 2 - 2		ԴԱՏԿԵՐ ԲԸԱԾՁԲ- 15/2 ԱՌ ՕԳ ՄԱՅԻՍԻ 2015	