



ՎԵՐՆԱԾԱԾԿԻ ՀԱՏԱԿԱԳԻԾ

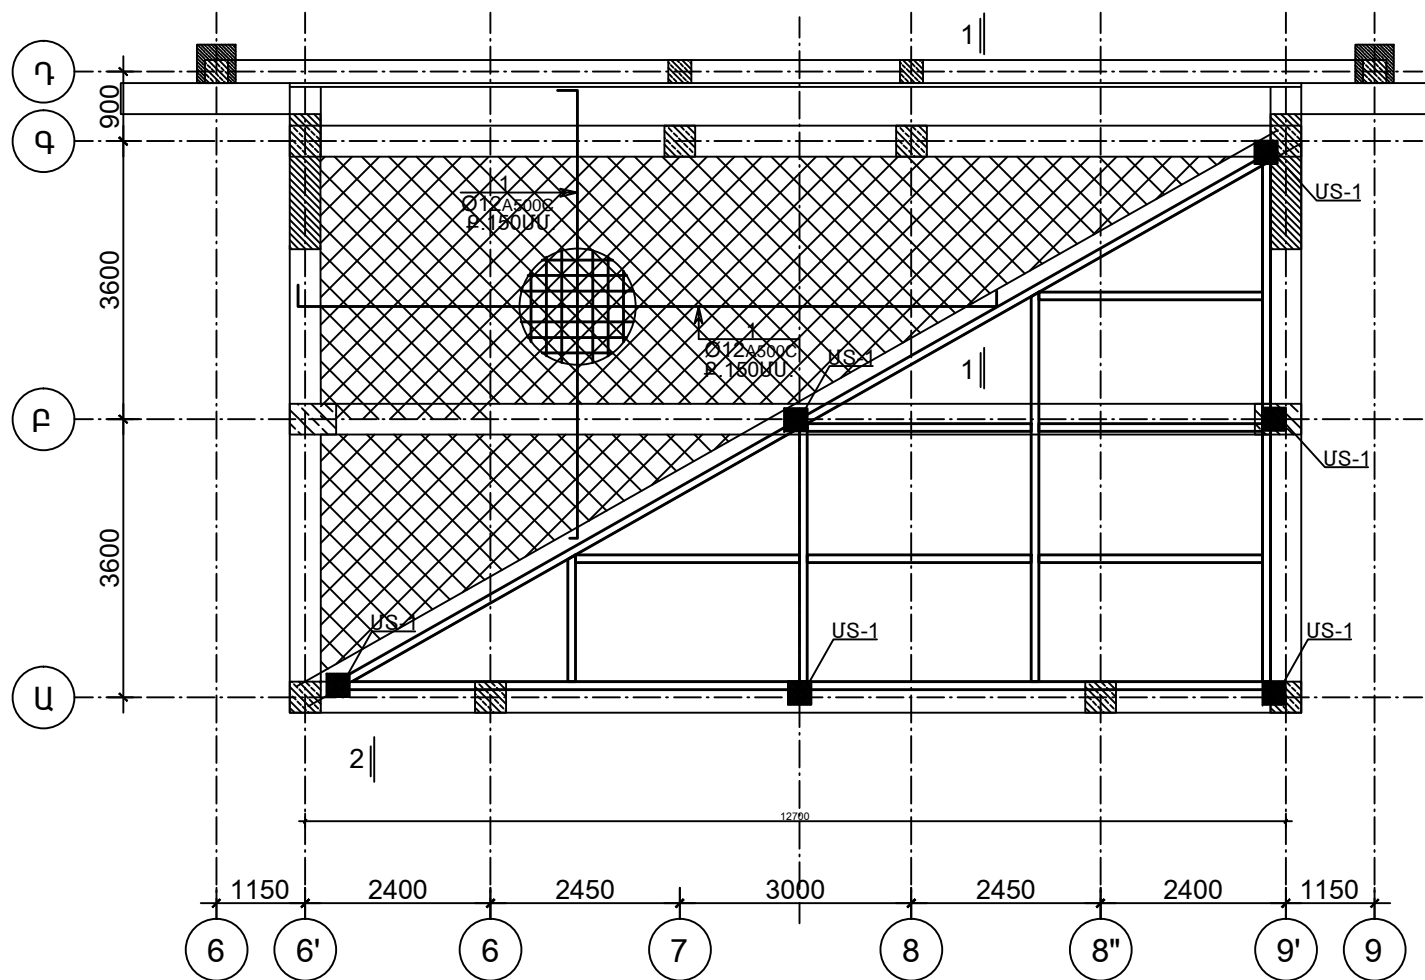


ՄԵՏԱՂԱԿԱՆ ՏԱԿԴԻՐ US - 1

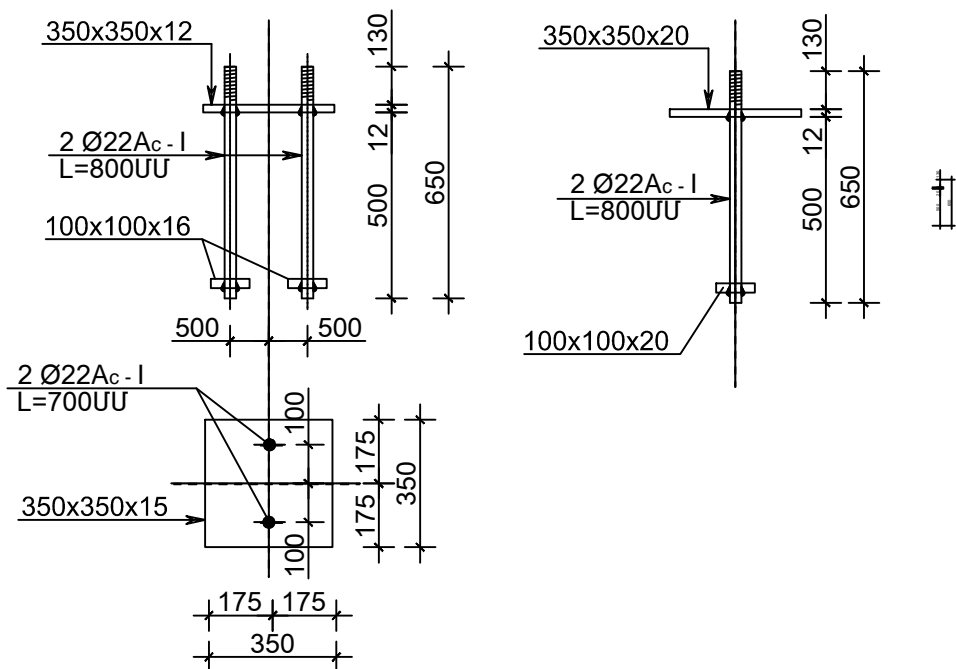

ԲԱՑԱՏՐԱԳԻՐ

ԵՐԴԻԿԸ ԻՐԱԿԱՆԱՑՎՈՒՄ Է ՄԵՏԱՂԱԿԱՆ ԿԱԶՄՈՎԻ
ԷԼԵՄԵՆՏՆԵՐԻՑ, ՈՐՈՆՑ ՄԻԱՑՈՒՄԸ ԿԱՏԱՐՎՈՒՄ Է
ԵՌԱԿՑՈՒՄՈՎ Է - 42 ՏԻՊԻ ԷԼԵԿՏՐՈՂՈՎ :
ՄԵՏԱՂԱԿԱՆ ԵՐԴԻԿԸ ՄՈՆՏԱԺՎՈՒՄ Է ՄԵՏԱՂԱԿԱՆ
ԳՈՏՈՒ ՎՐԱ ՎՐԱ ՆԵՐԴԻՐ ԷԼԵՄԵՆՏՆԵՐԻ
ԵՌԱԿՑՈՒՄՈՎ :
ՄԵՏԱՂԱԿԱՆ ՊԱՐԿՈՒԿԸ ԱՄՐԱՑՎՈՒՄ Է ՏԱԿԴԻՐ
ԷԼԵՄԵՆՏՆԵՐԻ ՎՐԱ ԲԱՐՁՐԱՄՈՒՐ ՀԵՂՅՈՒՄՆԵՐՈՎ :
ՄԵՏԱՂԱԿԱՆ ՏԱԿԴԻՐ ԷԼԵՄԵՆՏՆԵՐԸ
ՏԵՂԱԴՐՎՈՒՄ ԵՆ ԵՐԿԱԹԲԵՏՈՆԵ ԿԱՐԿԱՍԻ
ՊԱՐԶՈՒՆԱԿՆԵՐԻ ՄԵՋԸ ՆԱԽՔԱՆ ՆՐԱՆՑ
ԲԵՏՈՆԱՑՈՒՄԸ :
ԿԱՊԵՐԻ ՀԱՄԱՐ ԸՆԴՈՒՆՎՈՒՄ Է ՊՈՂՊՈՍ BCT 3
KP 2 ՊԱՄԻ, ԸՍՏ ԳՈՍՏ 381 - 71*, Ry = 235 ՄՊա :
ԲՈԼՈՐ ՏԻՊԻ ԵՌԱԿՑՈՒՄՆԵՐԸ ԻՐԱԿԱՆԱՑՆԵԼ Է 42
ՏԻՊԻ ԷԼԵԿՏՐՈՂՆԵՐՈՎ, ՉՆՇՎԱԾ ԵՌԱԿՑՄԱՆ
ԿԱՐԵՐԻ ՀԱՍՏՈՒԹՅՈՒՆԸ h = 4ՄՄ, ՉՆՇՎԱԾ
ԱՆՑՔԵՐԻ ՏՐԱՄԱԶԱԾՈՒՄ d = 25 ՄՄ :
ՄԵՏԱՂԱԿԱՆ ԲՈԼՈՐ ԷԼԵՄԵՆՏՆԵՐԸ ՄԱՔՐՎՈՒՄ և
ՆԵՐԿՎՈՒՄ ԵՆ ՀԱԿԱԿՈՌՈՋԱՅԻՆ ՆԵՐԿՈՎ ԵՐԿՈՒ
ԱՆԳԱՄ, ԱՊԱ ՆԵՐԿՎՈՒՄ ԷՄԱԼԱՊԱՏ ՆԵՐԿՈՎ:

ՄԵՏԱՂԱԿԱՆ ՏԱԿԴԻՐ US - 2

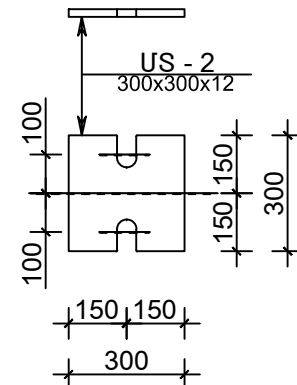

| ՄԵՏԱՂԱԿԱՆ ԷԼԵՄԵՆՏՆԵՐԻ ՄԱՍՆԱԳԻՐ | | | | | | |
|--------------------------------|---|-----------|----------------|-----------------|--------------|------------|
| ԱՆՎԱՆՎԱՆՈՒՄ | N | ՆՇԱՆԱԿՈՒՄ | ՏՐԱՄԱԶԱԾ ՄՄ | ԵՐԿԱՐՈՒԹ. ՄՄ | ՔԱՆԱԿ ՀԱՏ | ՔԱՇԸ ԿԳ |
| ԲԱՐՁՐԱՄՈՒՐ ՀԵՂՅՈՒՄՆԵՐ | 1 | | Φ 22 | 650 | 12 | 2.0x12=24 |
| ՄԵՏԱՂԱԿԱՆ ՏԱԿԴԻՐ | 2 | US - 1 | 350x12 | 350 | 6 | 12.0x6=72 |
| | 2 | US - 2 | 300x12 | 300 | 6 | 9.0x6=72 |
| ՏԱԾՈՂԱԿ | 3 | | 100x8 | 100 | 12 | 1.0x12=12 |



ՏՐԱՄԱԶԱԾՈՒՄ
ՄՊԸ

| | | |
|---|-----------------|--|
| ՆԳՃ | Է.ՀԱՐՈՒԹՅՈՒՆՅԱՆ | |
| ԾԱՐՏԱՐԱԳԵՏ | Հ.ԿԱՐԱՊԵՏՅԱՆ | |
| | | |
| | | |
| ՊԱՏԿԻՐԱՏՈՒ «ՀՀ ԶԱՂԱՔԱՇԽՆՈՒԹՅԱՆ ՆԱԽԱՐԱՐՈՒԹՅԱՆ ԾԻԳ» ՊՀ | | |

| | | | |
|--|--|---|--------------|
| ՀՀ ԳԵՂԱՐՔՈՒՆԻՔԻ ՄԱՐԺԻ ԶՈԼԱՔԱՐ ՀԱՄԱՅՆՔԻ ԹԻՎ 2 ԴՊՐՈՑԻ ՀԻՄՆԱՆՈՐՈԳՄԱՆ ՆԱԽԱԳԻԾ | | | |
| ԿՈՆՏՐՈԼԿՈՐԱԿԱՆ ՄԱՍ ՄՈՒՏՔԱՄԱՐԱՀ | | Փուլ ԱՆ | Թերթ Կ-65 |
| ՎԵՐՆԱԾԱԾԿԻ ՀԱՏԱԿԱԳԻԾ | | Թերթ 87 | |
| | | ՊԱՏԿԻՐ ԲԸՇՁՔԻ-15/2 ԱՌ 06 ՄԱՅԻՍԻ 2015 | |