


ՄԵՏԱՂԱԿԱՆ ԿԱԶՄՈՎԻ ՖԵՐՄԱ

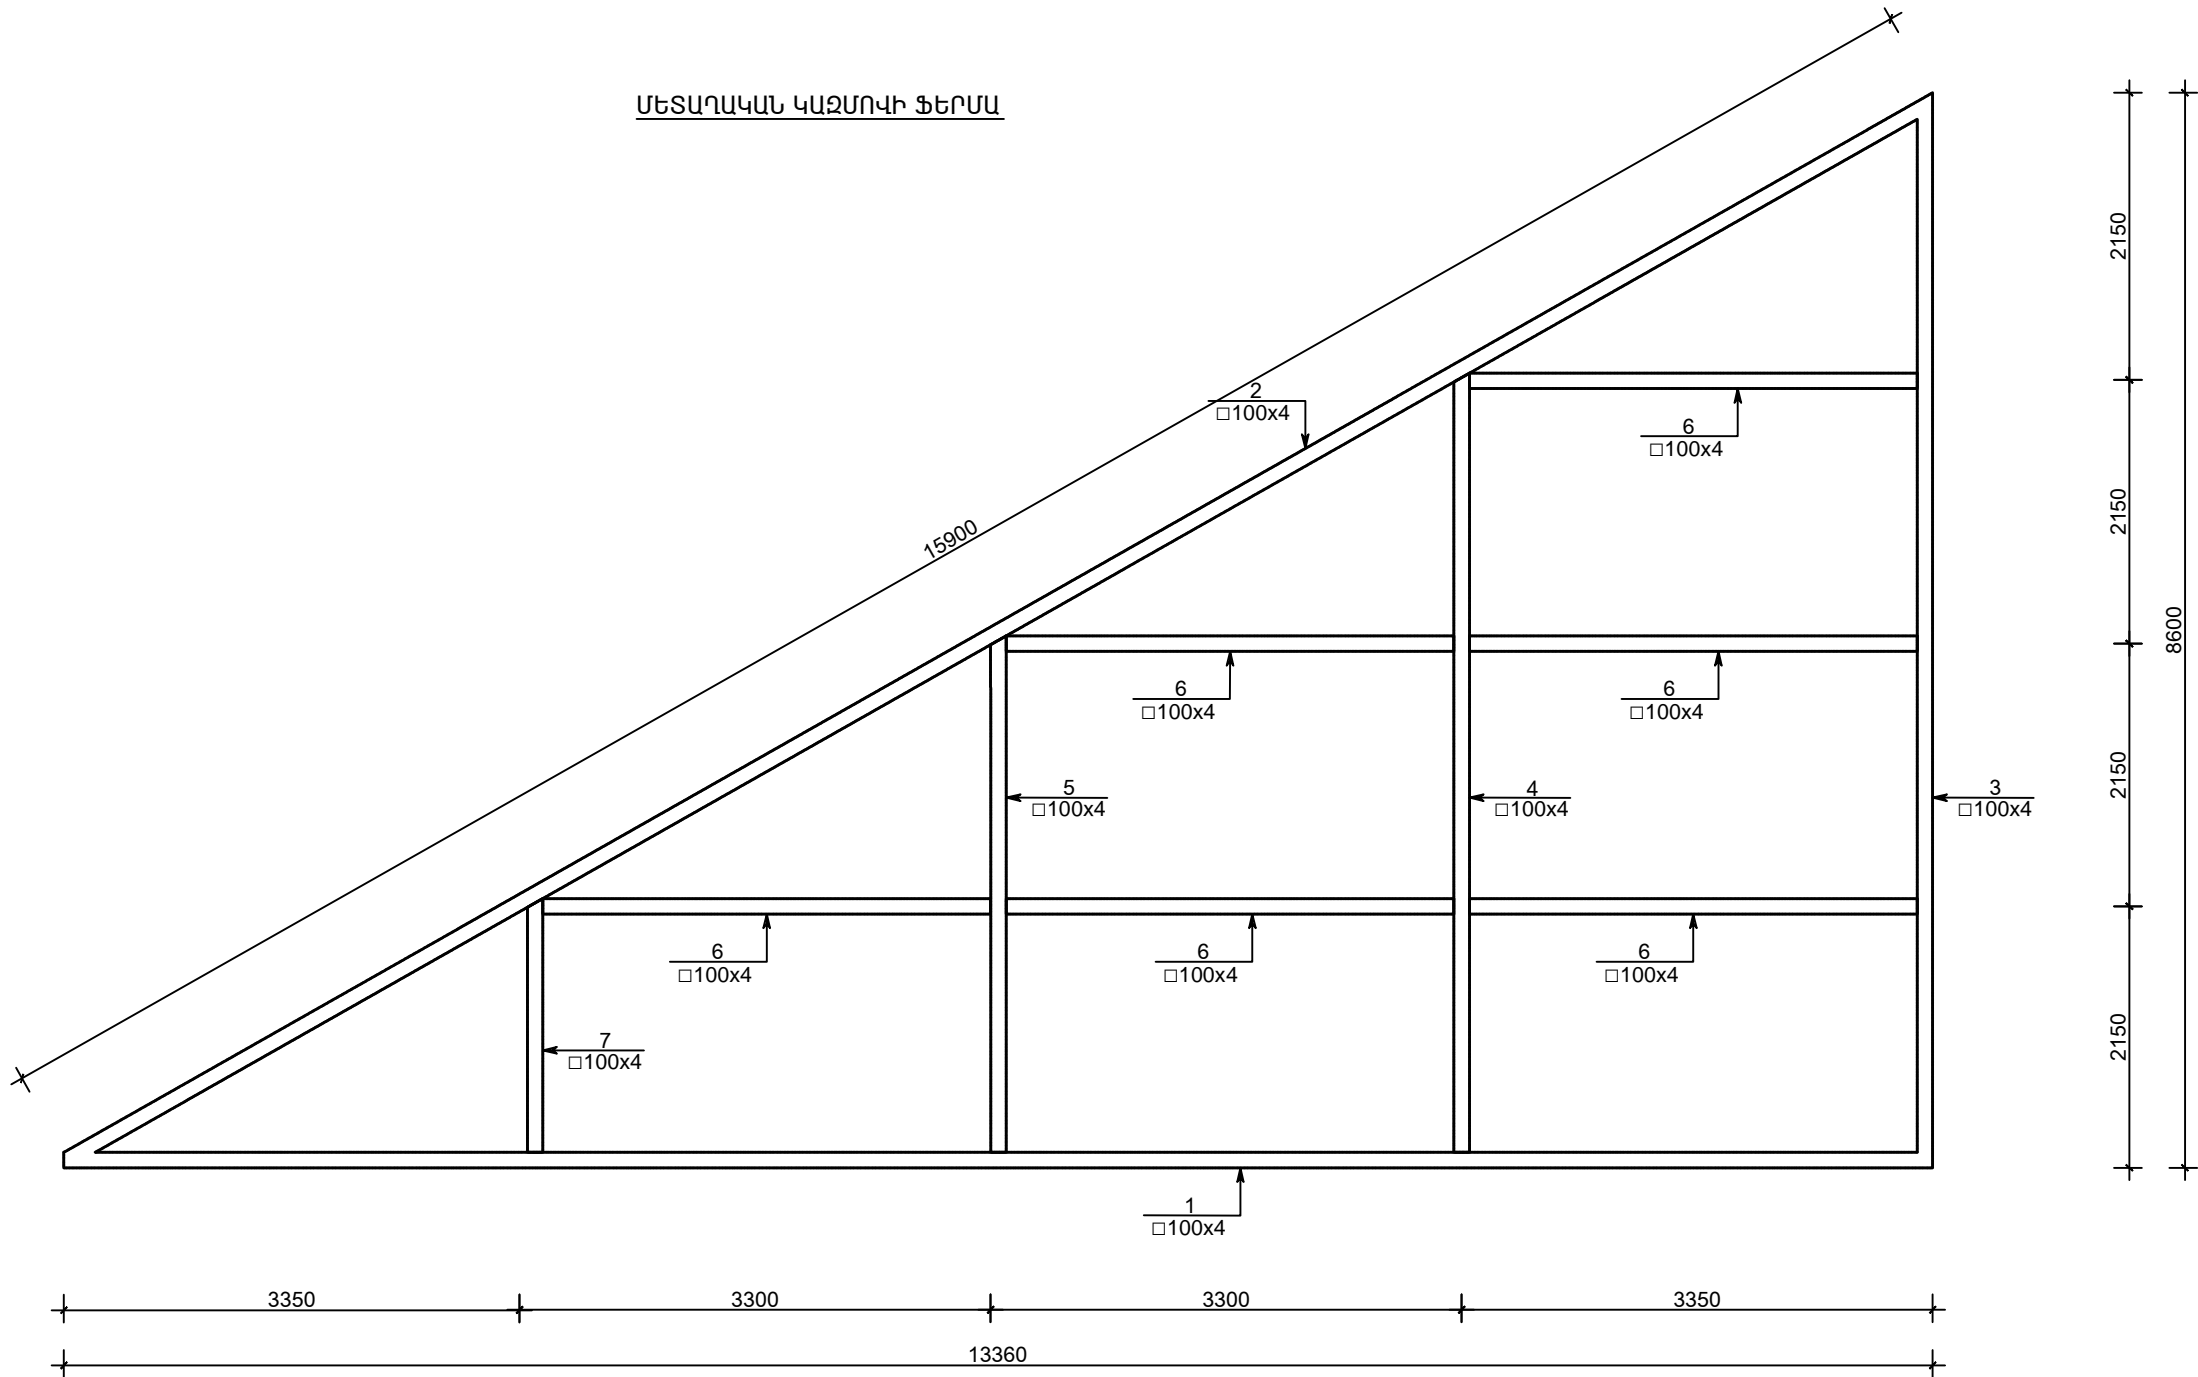

ՄԵՏԱՂԱԿԱՆ ԷԼԵՄԵՆՏՆԵՐԻ ՄԱՍՆԱԳԻՐ								
ԱՆՎԱՆՎԱՆՈՒՄ	N	ՆՇԱՆԱԿՈՒՄ	ՊՐՈՖԻԼ ՄՄ	ԵՐԿԱՐՈՒԹ. ՄՄ	ՔԱՆԱԿ ՀԱՏ	ԷԼԵՄ. ՔԱՇ ԿԳ	ԸՆԴՀԱՆՈՒՐ ՔԱՇԸ ԿԳ	
ՄԵՏԱՂԱԿԱՆ ՖԵՐՄԱ Ֆ -1	1	TY14-2-361- 79	□100x4	13400	1	155.0	155	743.0 x 3% =765.0
	2		□100x4	16000	1	184.0	184	
	3		□100x4	8600	1	99.0	99	
	4		□100x4	6400	1	74.0	74	
	5		□100x4	4300	1	50.0	50	
	6		□100x4	2300	6	26.0	156	
	7		□100x4	2200	1	25.0	25	
							743	

ՄԵՏԱՂԱԿԱՆ ՖԵՐՄԱ Ֆ-1 ԻՐԱԿԱՆԱՑՎՈՒՄ ԿԱԶՄՈՎԻ ԷԼԵՄԵՆՏՆԵՐԻՑ ԵՌԱԿՑՈՒՄՈՎ, ՄԵՏԱՂԱԿԱՆ ՖԵՐՄԱ Ֆ-1 ՀԱՍԱՐ ԸՆԴՈՒՆՎՈՒՄ Է ՊՈՂՊԱՏ BC T 3 KP 2 ԴԱՍԻ, ԸՍՏ ԳՈՍՏ 381 - 71*, Ry = 235 ՄՊա : ԲՈԼՈՐ ՏԻՊԻ ԵՌԱԿՑՈՒՄՆԵՐԸ ԻՐԱԿԱՆԱՑՆԵԼ Է42 ՏԻՊԻ ԷԼԵԿՏՐՈՂՆԵՐՈՎ, ՉՆՇՎԱԾԵՌԱԿՑՄԱՆ ԿԱՐԵՐԻ ՀԱՍՏՈՒԹՅՈՒՆԸ h = 4 ՄՄ :

 ՏՐԱՆՍԺԵՐԱՆՈՒՄ ՍՊԸ	ՆԳՃ	Է.ՀԱՐՈՒԹՅՈՒՆՅԱՆ	ՀՀ ԳԵՂԱՐՔՈՒՆԻՔԻ ՄԱՐԶԻ ԶՈՒԱՔԱՐ ՀԱՄԱՅՆՔԻ ԹԻՎ 2 ԴՊՐՈՑԻ ՀԻՄՆԱՆՈՐՈԳՄԱՆ ՆԱԽԱԳԻԾ			
	ԶԱՐՏԱՐԱԳԵՏ	Հ.ԿԱՐԱՊԵՏՅԱՆ				
			ԿՈՆՏՐՈԼԿՈՐԱԿԱՆ ՄԱՍ ՄՈՒՔԱՄԱՐԱՀ		Փուլ ԱՆ	Թերթ Կ-79
	ՊԱՏԿԻՐԱՏՈՒ «ՀՀ ԶԱՂԱՔԱՇԽՆՈՒԹՅԱՆ ՆԱԽԱՐԱՐՈՒԹՅԱՆ ԾԻԳ» ՊՀ		ՄԵՏԱՂԱԿԱՆ ԿԱԶՄՈՎԻ ՖԵՐՄԱ		ՊԱՏԿԵՐ ԲԸԱՇՁԲ-15/2 ԱՌ-06 ՄԱՅԻՍԻ 2015	