


ՎԵՐԵԼԱԿԻ ՀՈՐԱՆԻ ԱՄՐԱՆԱԿՈՐՈՒՄ 00.00Ս ՆԻՇԻՑ ՆԵՐՔԼ

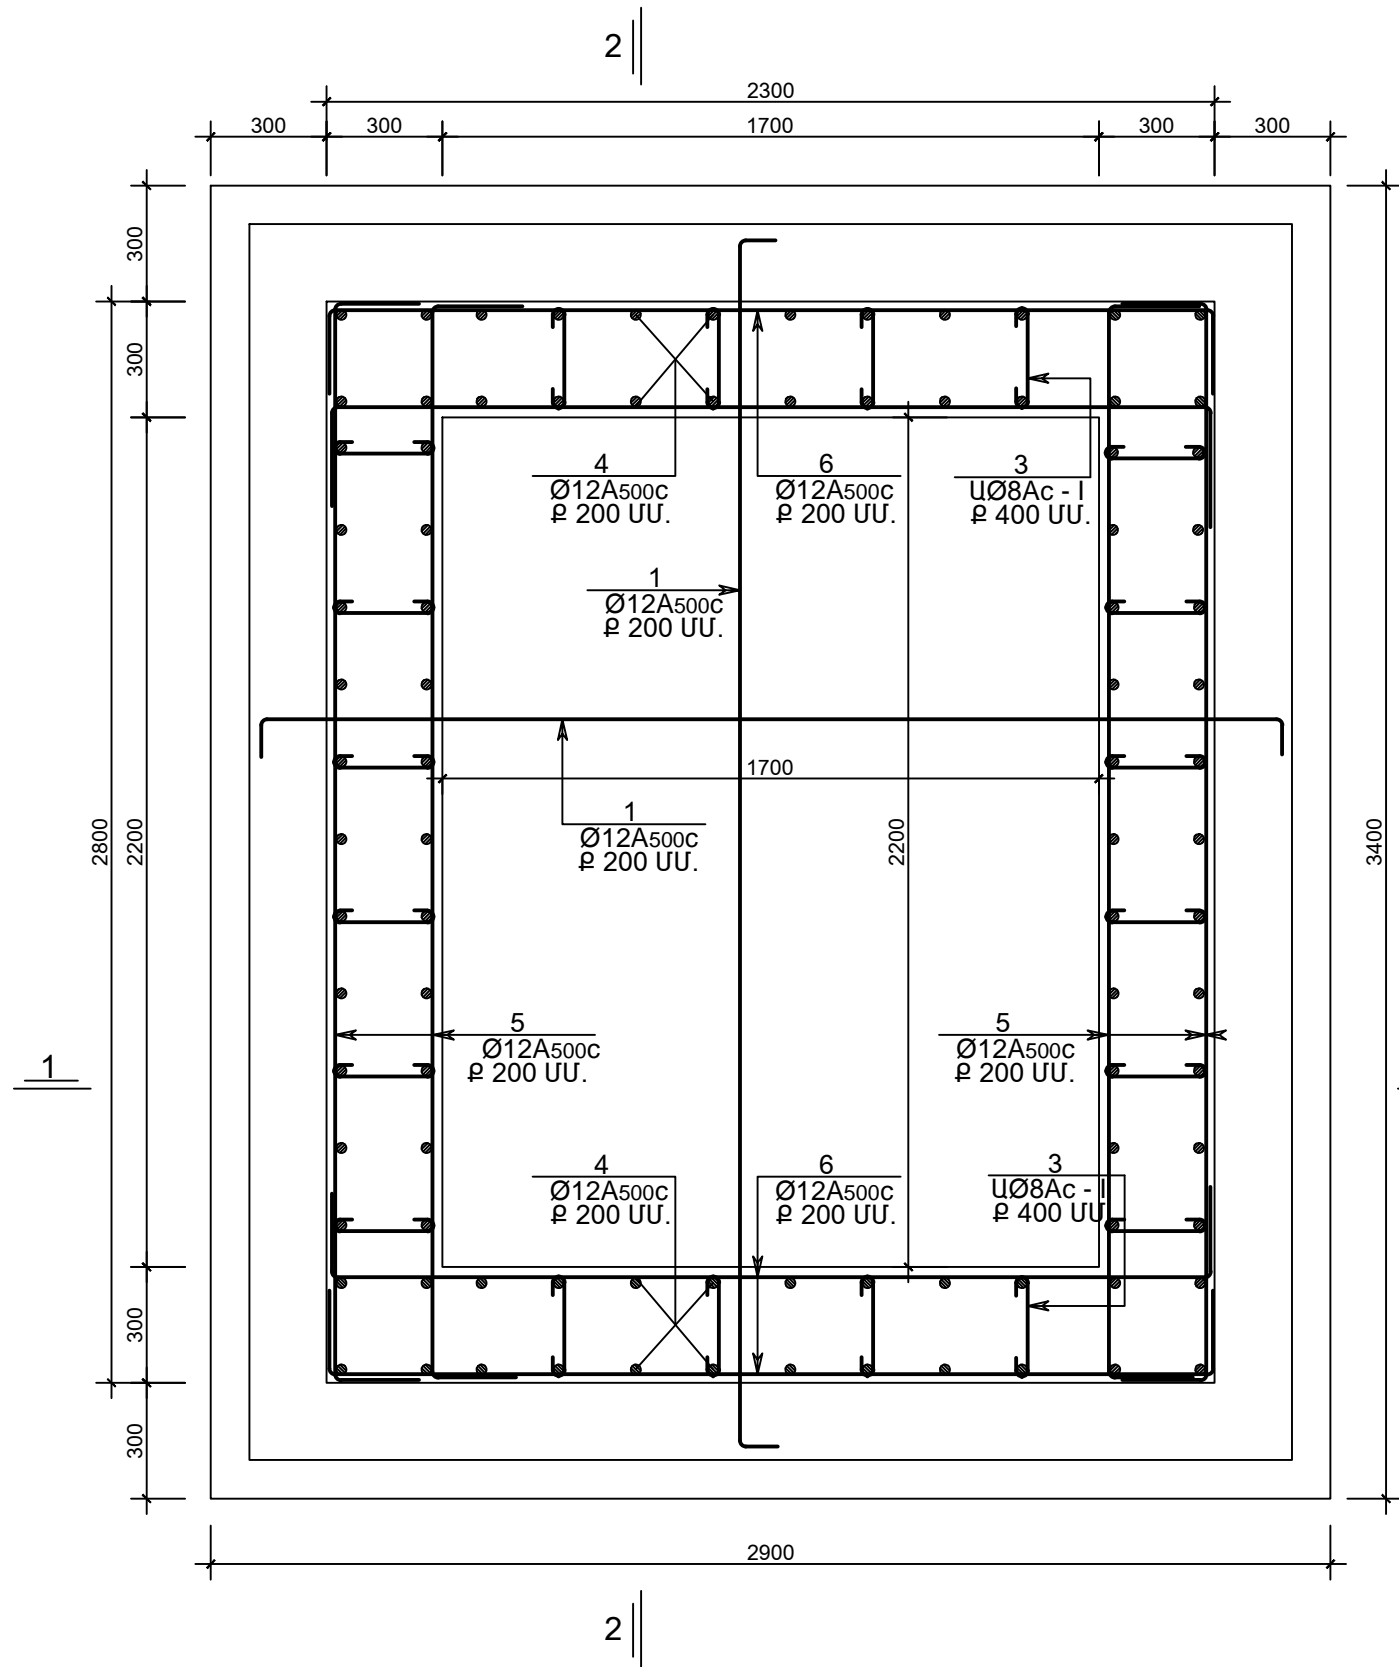

ՆՅՈՒԹԵՐԻ ԾԱԽՍԻ ՄԱՍՆԱԳԻՐ

ԴԻՐՔ	ՆՇԱՆԱԿՈՒՄ	ԱՆՎԱՆՈՒՄ	ՔԱՆԱԿ ՀԱՏ	ԷԼԵՄԵՆՏԻ ՔԱՇՈ	ԷԼԵՄ.ՔԱՇՈ ԿԳ
		ՎԵՐԵԼԱԿԻ Ե/Ք ՀՈՐԱՆ			
		ՀԻՄՆԱՅԻՆ ՍԱԼ			
1		Φ 12A500C L = 3000 ՄՄ.	32	2.70ԿԳ.	87
2		Φ 12A500C L = 3600 ՄՄ.	28	3.20ԿԳ.	90
3		Φ 8 Ac - I L = 450 ՄՄ.	20	0.20ԿԳ.	4
		ԲԵՏՈՆ B 25 V = 2.00 Մ³			
		ԲՈՒՏՈՐԲԵՏՈՆԵ ՀԻՄՔԵՐ (ԲՈՒՏ Մ200,ԲԵՏՈՆ Մ 100) V = 3.00 Մ³			
		ՊԱՏ			
3		Φ 8 Ac - I L = 450 ՄՄ.	80	0.20ԿԳ.	16
4		Φ 12A500C L = 2000 ՄՄ.	92	1.80ԿԳ.	166
5		Φ 12A500C L = 3150 ՄՄ.	32	2.80ԿԳ.	90
6		Φ 12A500C L = 2650 ՄՄ.	32	2.50ԿԳ.	80
7		Φ 16A500C L = 1200 ՄՄ.	60	2.00ԿԳ.	120
		ԲԵՏՈՆ B 25 V = 2.50 Մ³			

ԴԻՐՔ	ԷՍՔԻԶ
1	250 2500 250
2	250 3100 250
3	100 250 100

4	150 1750 100
5	200 2750 200
6	200 2250 200
7	200 1000

 ՏԻՂՈՒՄՆԵՐԻ ՎԵՐԵԼԱԿԻ	ՆԳՃ	Է.ՀԱՐՈՒԹՅՈՒՆՅԱՆ		ՀՀ ԳԵՂԱՐՔՈՒՆԻԻԹԻ ՄԱՐԾԻ ԶՈՆԱՔԱՐ ՀԱՄԱՅՆՔԻ ԹԻՎ 2 ԴՊՐՈՅԻ ՀԻՄՆԱՆՈՐՈՂՄԱՆ ՆԱԽԱԳԻԾ				
	ԾԱՐՏԱՐԱԳԵՏ	Հ.ԿԱՐԱՊԵՏՅԱՆ						
				ԿՈՆՏՐԱԿՏՈՐԱԿԱՆ ՄԱՍ ՎԵՐԵԼԱԿ		Փուլ ԱՆ	Թերթ Կ-80	Թերթեր 87
				ՎԵՐԵԼԱԿԻ ԱՄՐԱՆԱԿՈՐՄԱՆ ՀԱՏԱԿԱԳԻԾ		ՊԱՏԿԵՐ ԲԸԱՇՁԲ-15/2 ԱՌ ՕԳ ՄԱՅԻՍԻ 2015		
	ՊԱՏԿԻՐԱՏՈՒ «ՀՀ ԶԱՂԱՔԱՇԻՆՈՒԹՅԱՆ ՆԱԽԱՐԱՐՈՒԹՅԱՆ ԾԻՎ» ՊՀ							