



ԱՄՐԱՆԱԿՈՐՄԱՆ ԿՏՐՎԱԾՔ 1 - 1

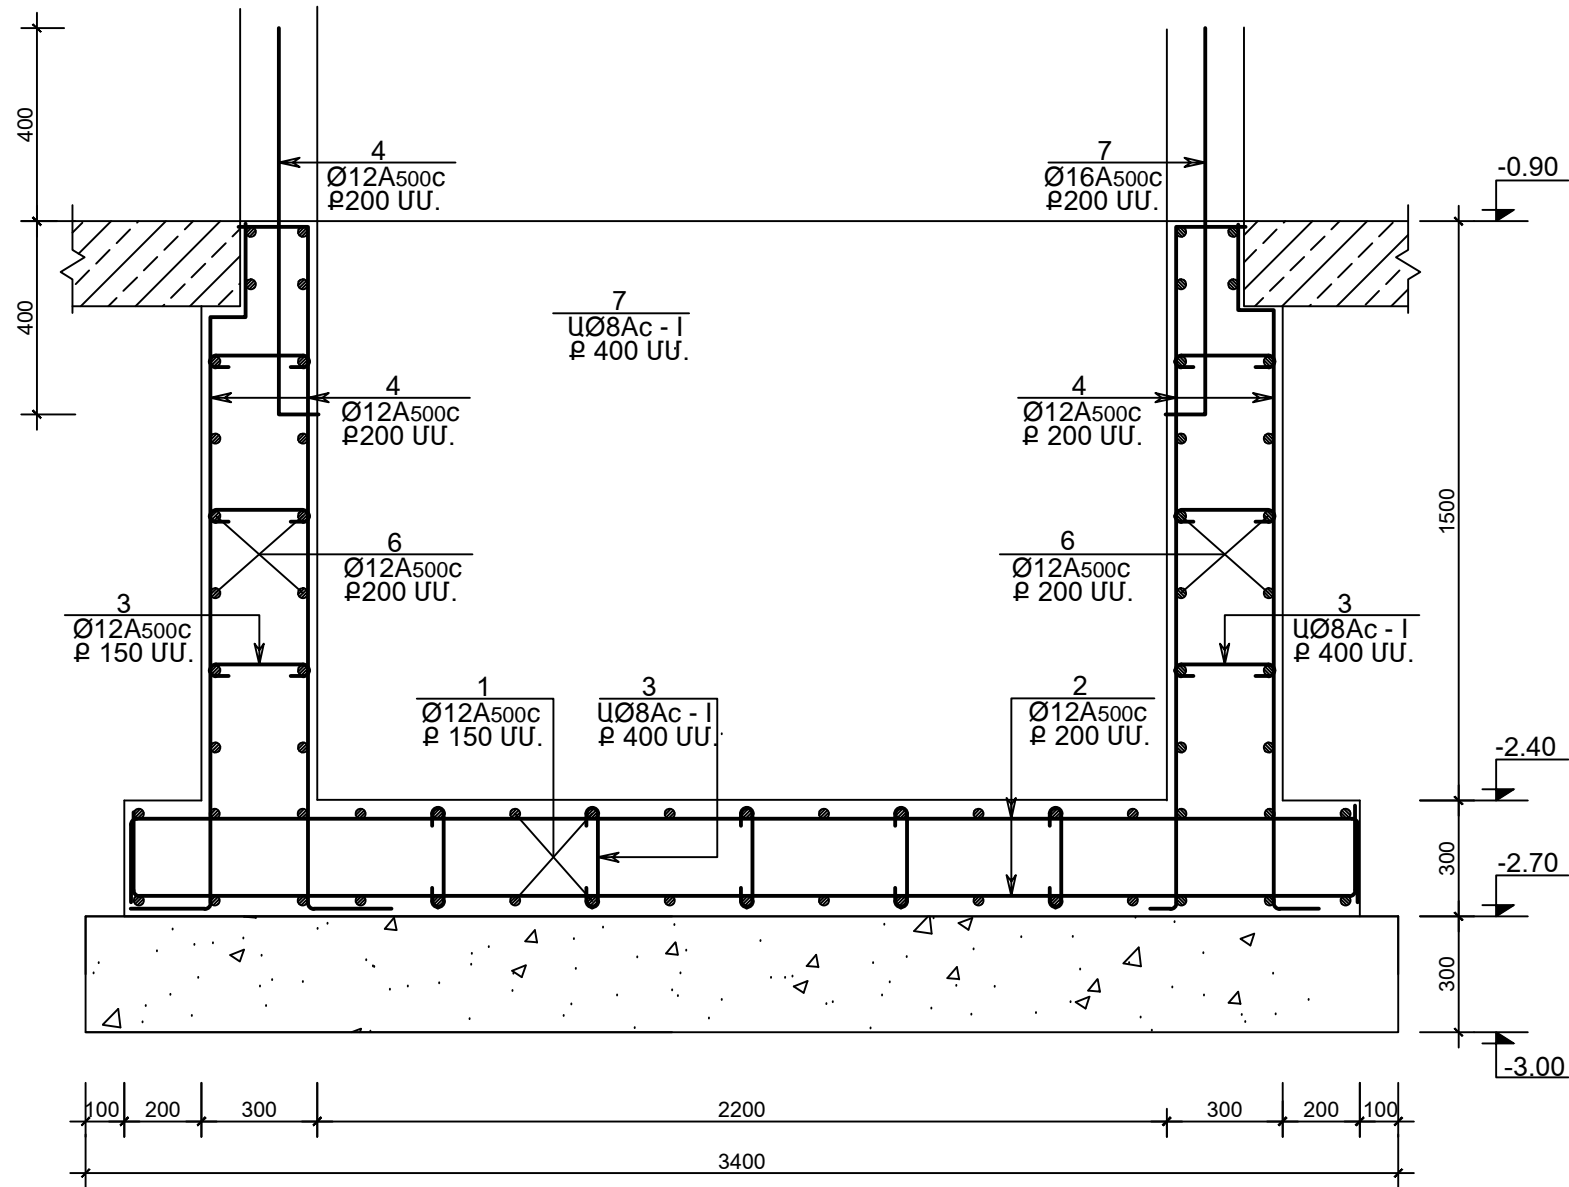

ԱՄՐԱՆԱԿՈՐՄԱՆ ԿՏՐՎԱԾՔ 1 - 1

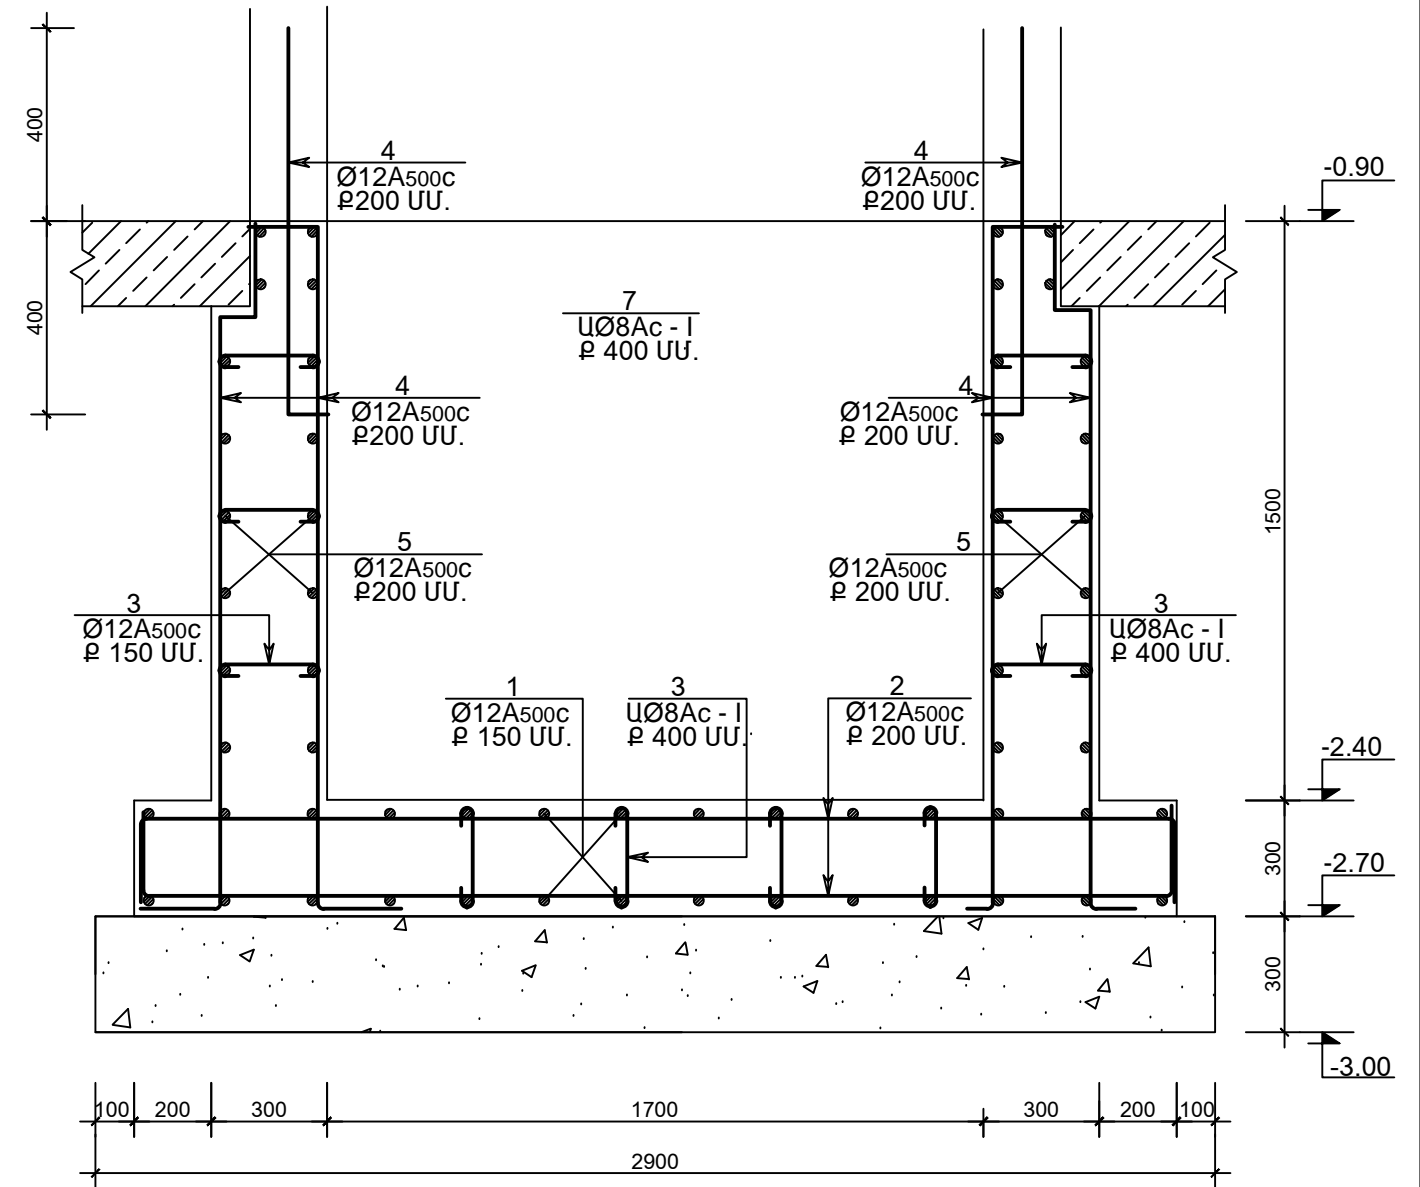

ՀԻՄՆԱՅԻՆ ՍԱԿ ՏԱԿ ՆԱԽԱՏԵՍՎԱՆ Է ԻՐԱԿԱՆԱՑՆԵԼ ԲՈՒՏՈՔԵՏՈՆԵ ՀԻՄՔԵՐ
(ԲՈՒՏ Մ200, ԲԵՏՈՆ Մ 100)
ՀԻՄՆԱՏԱԿԻ ՆԻՇԸ՝ ԸՆԴՈՒՆՎԱԾ Է ՊԱՅՄԱՆԱԿԱՆ, ԱՅՆ ՃՇՏԵԼ ՇԽԱՐԱՐՈՒԹՅԱՆ
ԸՆԹԱՑՔՈՒՄ ՀԱՄՆԵԼՈՎ ԿՐՈՂ ԳՐՈՒՆԻՏԻՆ:

 <p>ՏՐԱՆՍԴԵՍԻՆ</p>	ՆԳՃ	Է.ՅԱՐՈՒԹՅՈՒՆՅԱՆ	ՀՀ ԳԵՂԱՐՔՈՒՆԻԻ ՄԱՐԾԻ ԶՈՒԼԱՔԱՐ ՀԱՄԱՅՆՔԻ ԹԻՎ 2 ԴՊՐՈՑԻ ՀԻՄՆԱՆՈՐՈԳՄԱՆ ՆԱԽԱԳԻԾ		
	ԾԱՐՏԱՐԱԳԵՏ	Հ.ԿԱՐԱՊԵՏՅԱՆ			
			ԿՈՆՍՏՐՈՒԿՏՈՐԱԿԱՆ ՄԱՍ ՎԵՐԵԼԱԿ		
			ՓՈՎ ՄՆ		
ՊԱՏԿԻՐԱՏՈՒ «ՀՀ ԶԱՂԱՔԱՇԽՆՈՒԹՅԱՆ ՆԱԽԱՐԱՐՈՒԹՅԱՆ ԾԻԳ» ՊԴ			ԿՏՐՎԱԾՔ 1 - 1 ÷ 2 - 2		
			ՊԱՏԿԵՐ ԲԸԱԾՁԲ-15/2 ՎՌ ՕԶ ՄԱՅԻՍԻ 2015		