


ՎԵՐԵԼԱԿԻ ՀՈՐԱՆԻ ԱՄՐԱՆԱՎՈՐՈՒՄ 00.00Մ ՆԻՇԻՑ ՎԵՐԱ

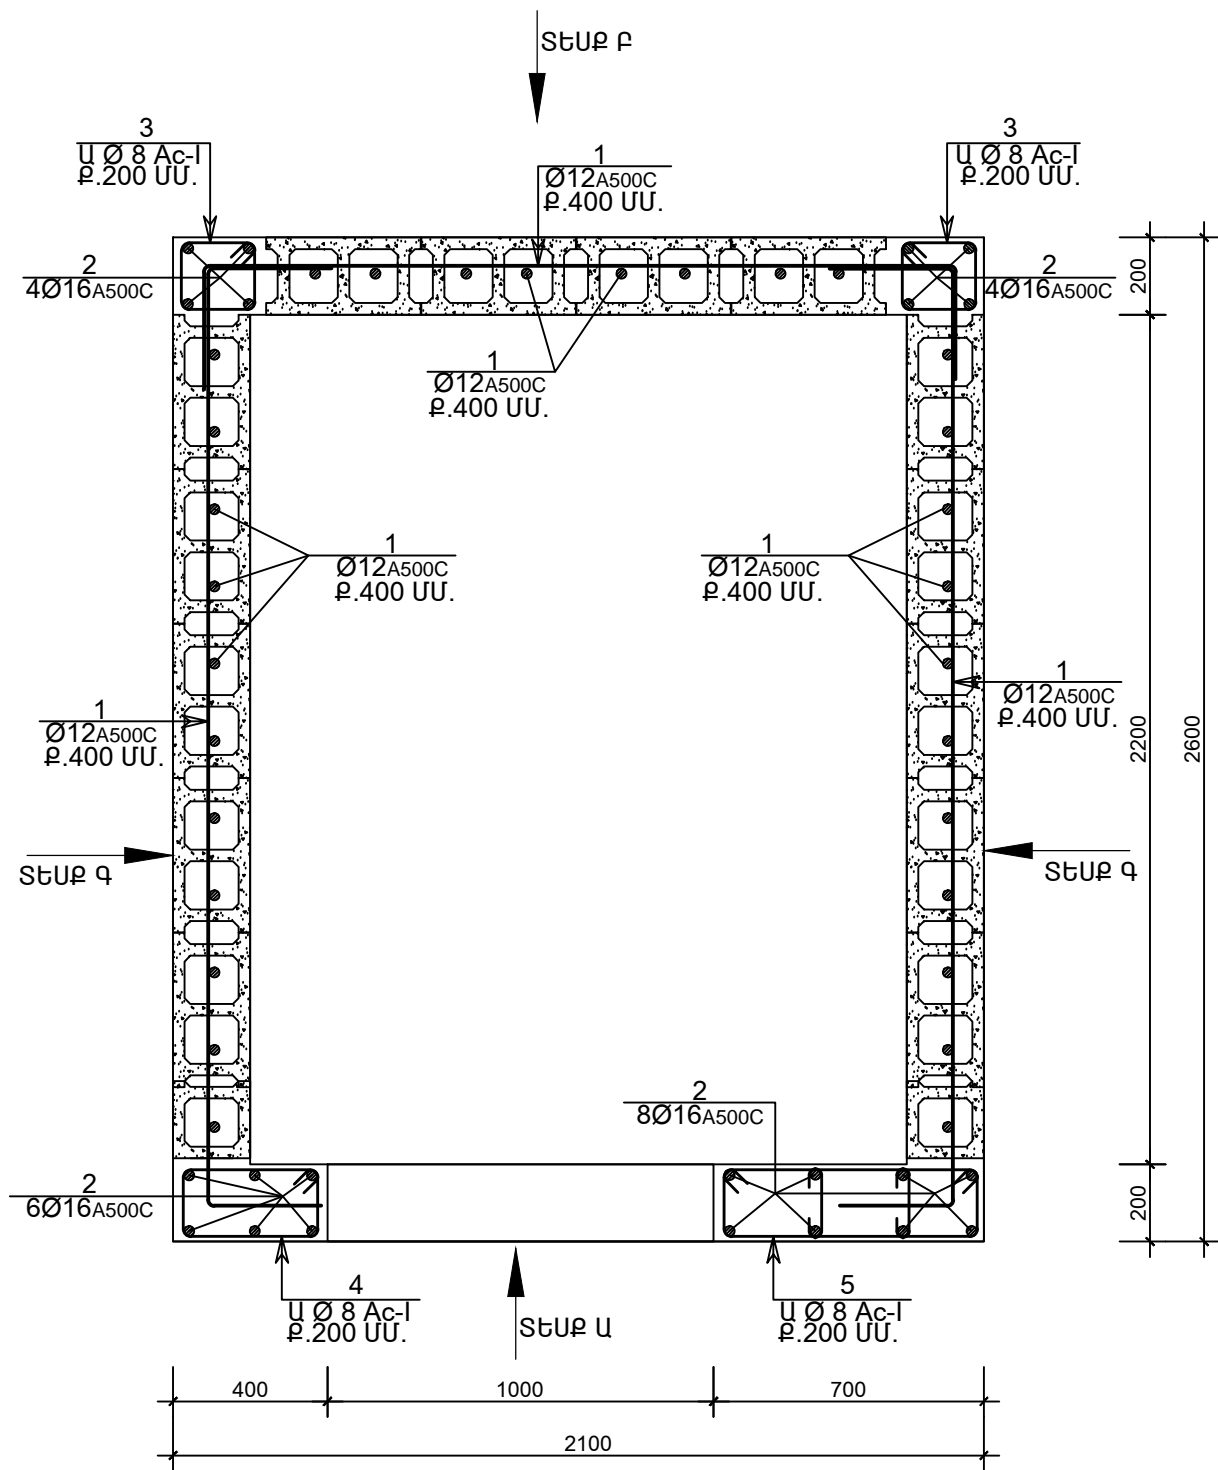

ՆՅՈՒԹԵՐԻ ԾԱԽՍԻ ՄԱՍՆԱԳԻՐ

ԴԻՐՔ	ՆՇԱՆԱԿՈՒՄ	ԱՆՎԱՆՈՒՄ	ՔԱՆԱԿ ՀԱՏ	ԷԼԵՄԵՆՏԻ ՔԱՇԸ	ԷԼԵՄ.ՔԱՇԸ ԿԳ
		ՎԵՐԵԼԱԿ			
1		Ø 12 A500c L =980 ԳԾ.Մ.	-	-	870
2		Ø 16 A500c L =320 ԳԾ.Մ.	-	-	510
3		Ø 8 Ac-I L =800 ՄՄ.	320	0.35ԿԳ.	112
4		Ø 8 Ac-I L =1400 ՄՄ.	50	0.50ԿԳ.	25
5		Ø 8 Ac-I L =2000 ՄՄ.	50	0.70ԿԳ.	35
6		Ø 8 Ac-I L =1200 ՄՄ.	40	0.50ԿԳ.	20
7		Ø 8 Ac-I L =350 ՄՄ.	100	0.15ԿԳ.	15
8					
		ԲԵՏՈՆ B25=18.50 Մ³			

A500c 1380.0
Ac-I 207.0

 ՏՐԱՎԱՐՈՒՄ ՍՊԸ	ՆԳՃ	Է.ՀԱՐՈՒԹՅՈՒՆՅԱՆ	ՀՀ ԳԵՂԱՐՔՈՒՆԻՔԻ ՄԱՐԶԻ ԶՈՒԼԱՔԱՐ ՀԱՄԱՅՆՔԻ ԹԻՎ 2 ԴՊՐՈՑԻ ՀԻՄՆԱՆՈՐՈՂՄԱՆ ՆԱԽԱԳԻԾ			
	ԾԱՐՏԱՐԱԳԵՏ	Հ.ԿԱՐԱՊԵՏՅԱՆ				
			ԿՈՆՏՐՈՒԿՏՈՐԱԿԱՆ ՄԱՍ ՎԵՐԵԼԱԿ		Փուլ ԱՆ	Թերթ Կ-82
					Թերթեր 87	
ՊԱՏՎԻՐԱՏՈՒ «ՀՀ ԶԱՂԱՔԱՇԽՆՈՒԹՅԱՆ ՆԱԽԱՐԱՐՈՒԹՅԱՆ ԾԻԳ» ՊՀ			ՎԵՐԵԼԱԿԻ ՀՈՐԱՆԻ ԱՄՐԱՆԱՎՈՐՈՒՄ 00.00Մ ՆԻՇԻՑ ՎԵՐԱ		ՊԱՏՎԵՐ ԲԸԱՇՁԲ-15/2 ԱՌ ՕԳ ՄԱՅԻՍԻ 2015	