



ԵՐԵՍԱՊԱՏՄԱՆ ՀՈՐԻԶՈՆԱԿԱՆ ԿՏՐՎԱԾՔ ՋԵՐՄԱՄԵԿՈՒՄԱՑՈՒՄՈՎ

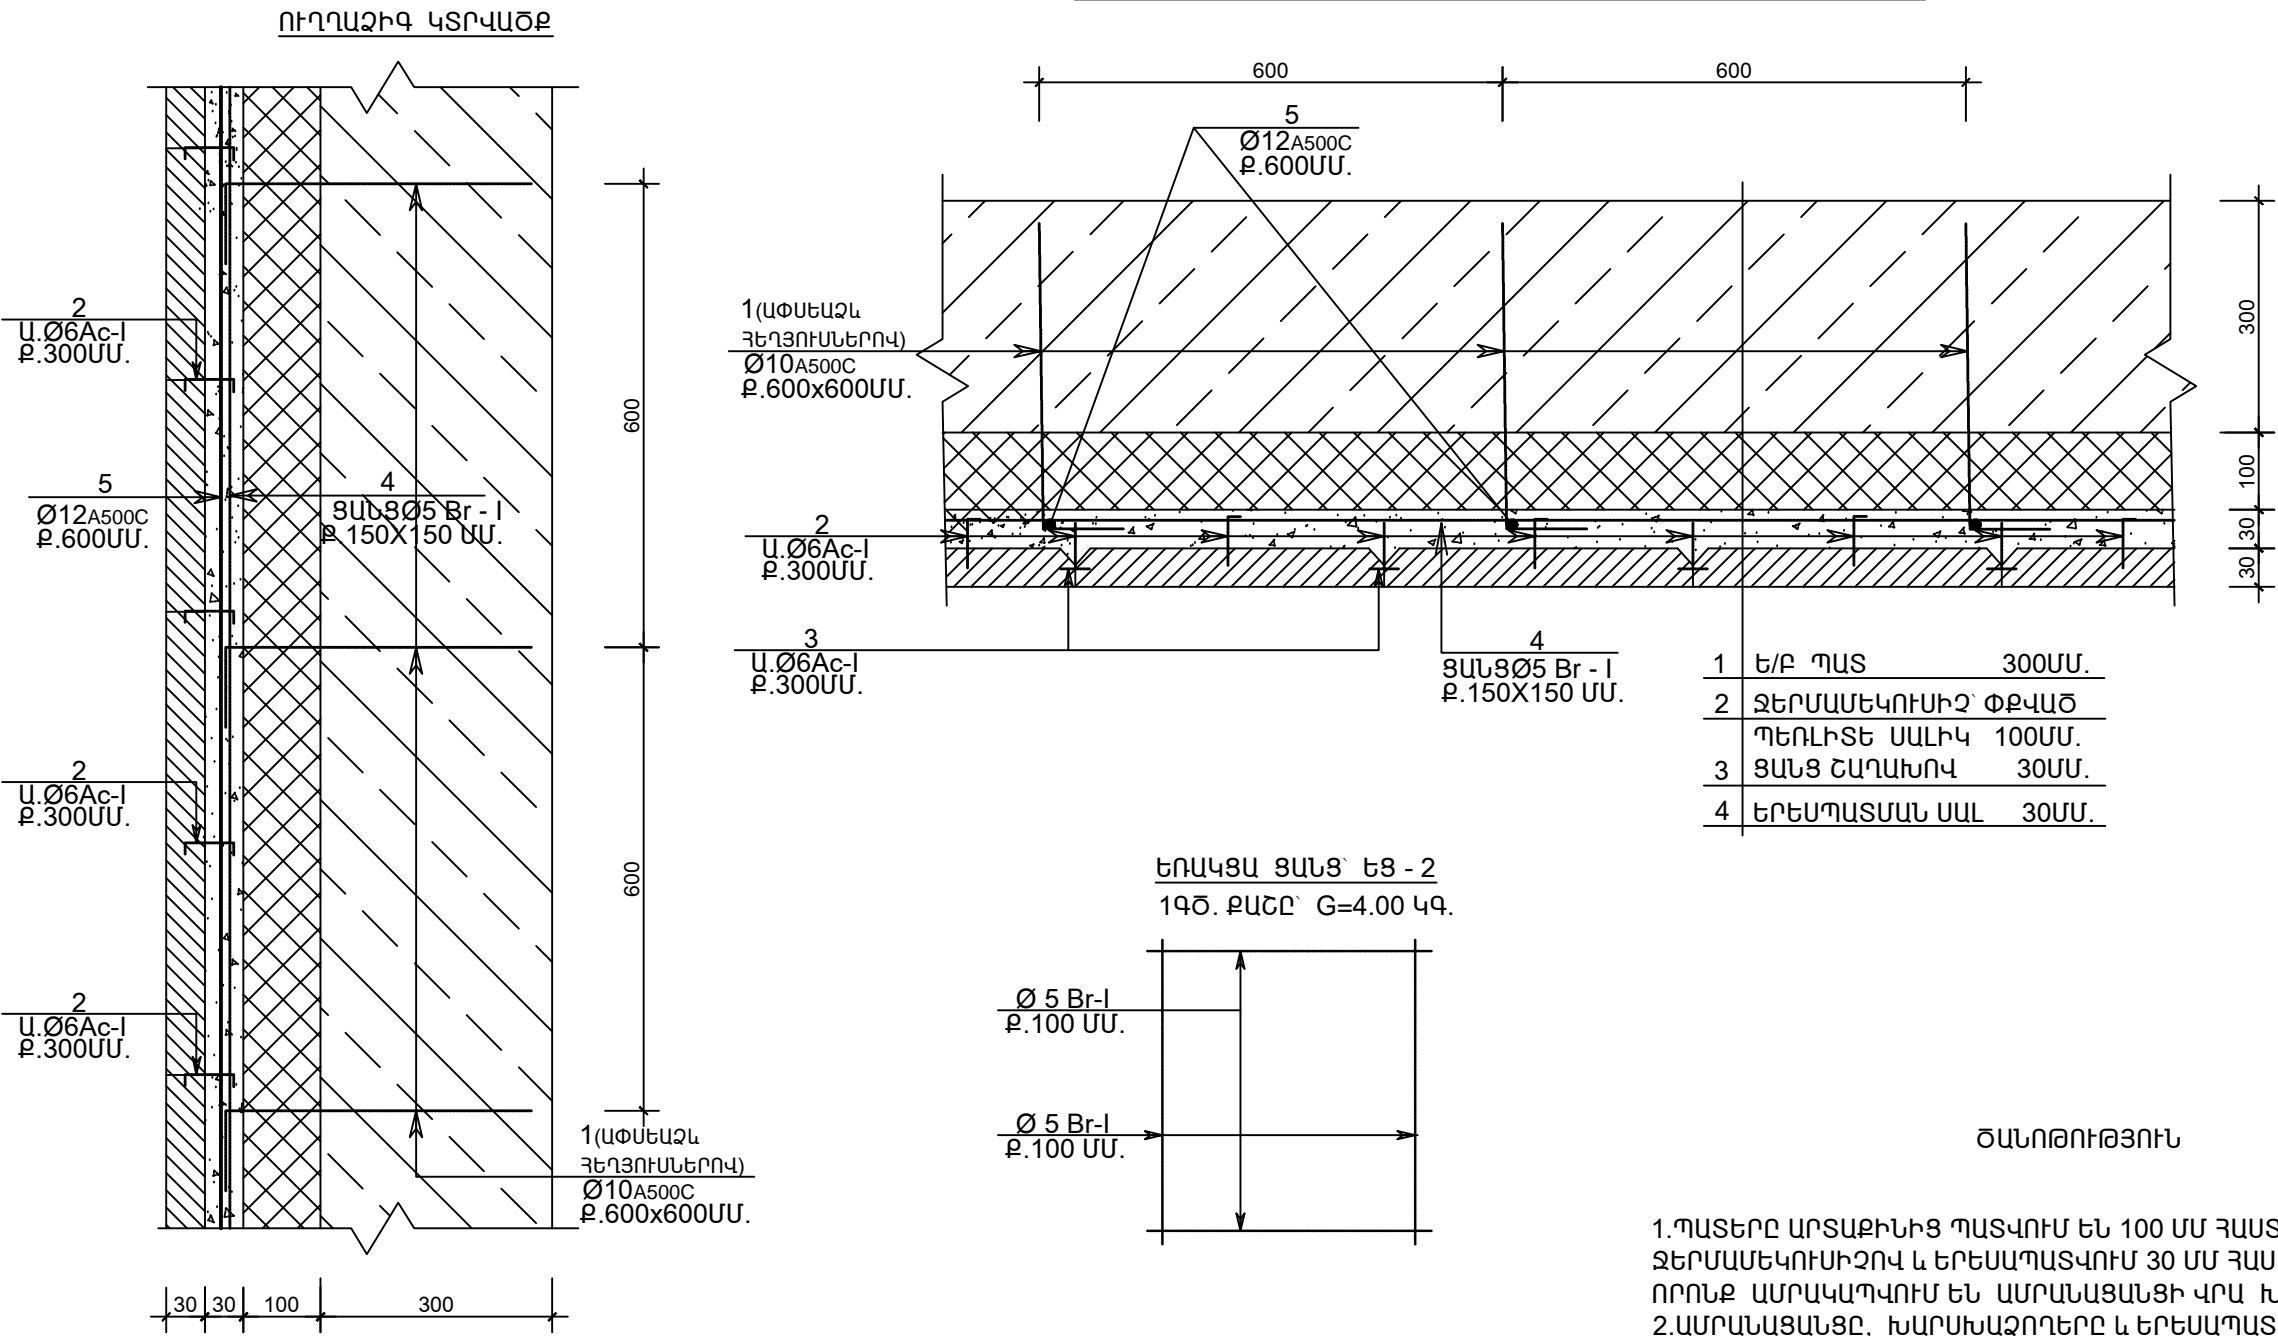

Դիրք	Էմբիջ
1	150 400
2	75 75 100
3	100

1	Ե/Բ ՊԱՏ	300ՄՄ.
2	ՋԵՐՄԱՄԵԿՈՒՄԻՉ ՓՔՎԱԾ	ՊԵՌԼԻՏԵ ՍԱԼԻԿ 100ՄՄ.
3	ՑԱՆՑ ՇԱՂԱԽՈՎ	30ՄՄ.
4	ԵՐԵՍԱՊԱՏՄԱՆ ՍԱԼ	30ՄՄ.

ԵՐԱԿՑԱ ՑԱՆՑ՝ ԵՑ - 2
1ԳԾ. ՔԱՇՇ՝ G=4.00 ԿԳ.

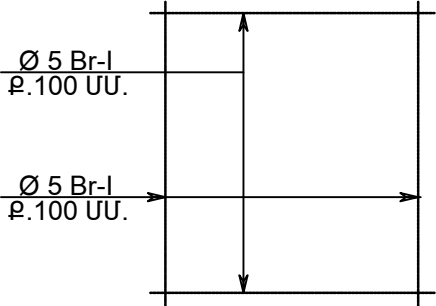

ԾԱՆՈԹՈՒԹՅՈՒՆ

- 1.ՊԱՏԵՐԸ ԱՐՏԱՔԻՆԻՑ ՊԱՏՎՈՒՄ ԵՆ 100 ՄՄ ՀԱՍՏՈՒԹՅԱՄԲ ՓՐՓՐԱՊԼԱՍՏԵ
ՋԵՐՄԱՄԵԿՈՒՄԻՉՈՎ և ԵՐԵՍԱՊԱՏՎՈՒՄ 30 ՄՄ ՀԱՍՏՈՒԹՅԱՄԲ ՏՈՒՖԵ ՍԱԼԻԿՆԵՐՈՎ ,
ՈՐՈՆՔ ԱՄՐԱԿԱՊՎՈՒՄ ԵՆ ԱՄՐԱՆԱՑԱՆՑԻ ՎՐԱ ԽԱՐՍԽԱԶՈՂԵՐՈՎ :
2.ԱՄՐԱՆԱՑԱՆՑԸ, ԽԱՐՍԽԱԶՈՂԵՐԸ և ԵՐԵՍԱՊԱՏՄԱՆ ԿԵՌԵՐ ՊԵՏՔ Է ԼԻՆԵՆ
ԶԺԱՆԳՈՏՎՈՂ ԱՄՐԱԶՈՂԵՐԻՑ:
3. ԱՄՐԱՆԱՑԱՆՑԸ և ՋԵՐՄԱՄԵԿՈՒՄԻՉԸ ՊԱՏԵՐԻՆ ԱՄՐԱՑՆԵԼ ԻՆՔՆԱՊԱՐՈՒՐՎՈՂ ԱՓՍԵԱԶՆ
ՀԵՂՅՈՒՄՆԵՐՈՎ 600ՄՄ ՔԱՅԼՈՎ :

ՆՅՈՒԹԵՐԻ ԾԱԽՍԻ ՄԱՍՆԱԳԻՐ

Դիրք	ՆՇԱՆԱԿՈՒՄ	ԱՆՎԱՆՈՒՄ	ՔԱՆԱԿ ՀԱՏ	ԷԼԵՄԵՆՏԻ ՔԱՇՇ	ԷԼԵՄ.ՔԱՇՇ ԿԳ
		ԵՐԵՍԱՊԱՏՈՒՄ			
1	ԽԱՐՍԽԱԶՈՂ	Ø10A500 L =600 ՄՄ.	7200	0.40ԿԳ.	2880
2		Ø5 B - I L =250 ՄՄ.	81600	0.04ԿԳ.	3264
3		Ø5 B - I L =100 ՄՄ.	40800	0.02ԿԳ.	816
4	ԱՄՐԱՆԱՑԱՆՑ	Ø5 B - I Σ L =2550 Մ²		3.20ԿԳ.	8160
5		Ø12A500 ΣL =3600 Մ.	-	-	3200
					2880.0 A500c Br - I 12240.0

 ՏՀԻՊՃԵՍ ՄԻՐԸ	ՆԳՃ	Է.ՀԱՐՈՒԹՅՈՒՆՅԱՆ		ՀՀ ԳԵՂԱՐՔՈՒՆԻՔԻ ՄԱՐԾԻ ԶՈՒԱՔԱՐ ՀԱՄԱՅՆՔԻ ԹԻՎ 2 ԴՊՐՈՑԻ ՀԻՄՆԱՆՈՐՈԳՄԱՆ ՆԱԽԱԳԻԾ				
	ՀԱՐՏԱՐԱԳԵՏ	Հ.ԿԱՐԱՊԵՏՅԱՆ		ԿՈՆՏՐՈԼԿՏՐՈԼԱԿԱՆ ՄԱՍ ԵՐԵՍԱՊԱՏՈՒՄ				
					ՓՈՎ	ԹԵՐ	ԹԵՐԹԵՐ	
					ԱՆ	Կ-87	87	
		ՊԱՏՎՈՐԱՏՈՒ «ՀՀ ԶԱՂԱՔԱՇՈՒՆՈՒԹՅԱՆ ՆԱԽԱՊԱՐՈՒԹՅԱՆ ԾԻԳ» ՊՀ			ՊԱՏԵՐԻ ԵՐԵՍԱՊԱՏՄԱՆ ՀԱՆԳՈՒՅՆԵՐ			ՊԱՏԿԵՐ ԲԸՇՁԲ-15/2 ԱՌ ՕԳ ՄԱՅԻՍԻ 2015