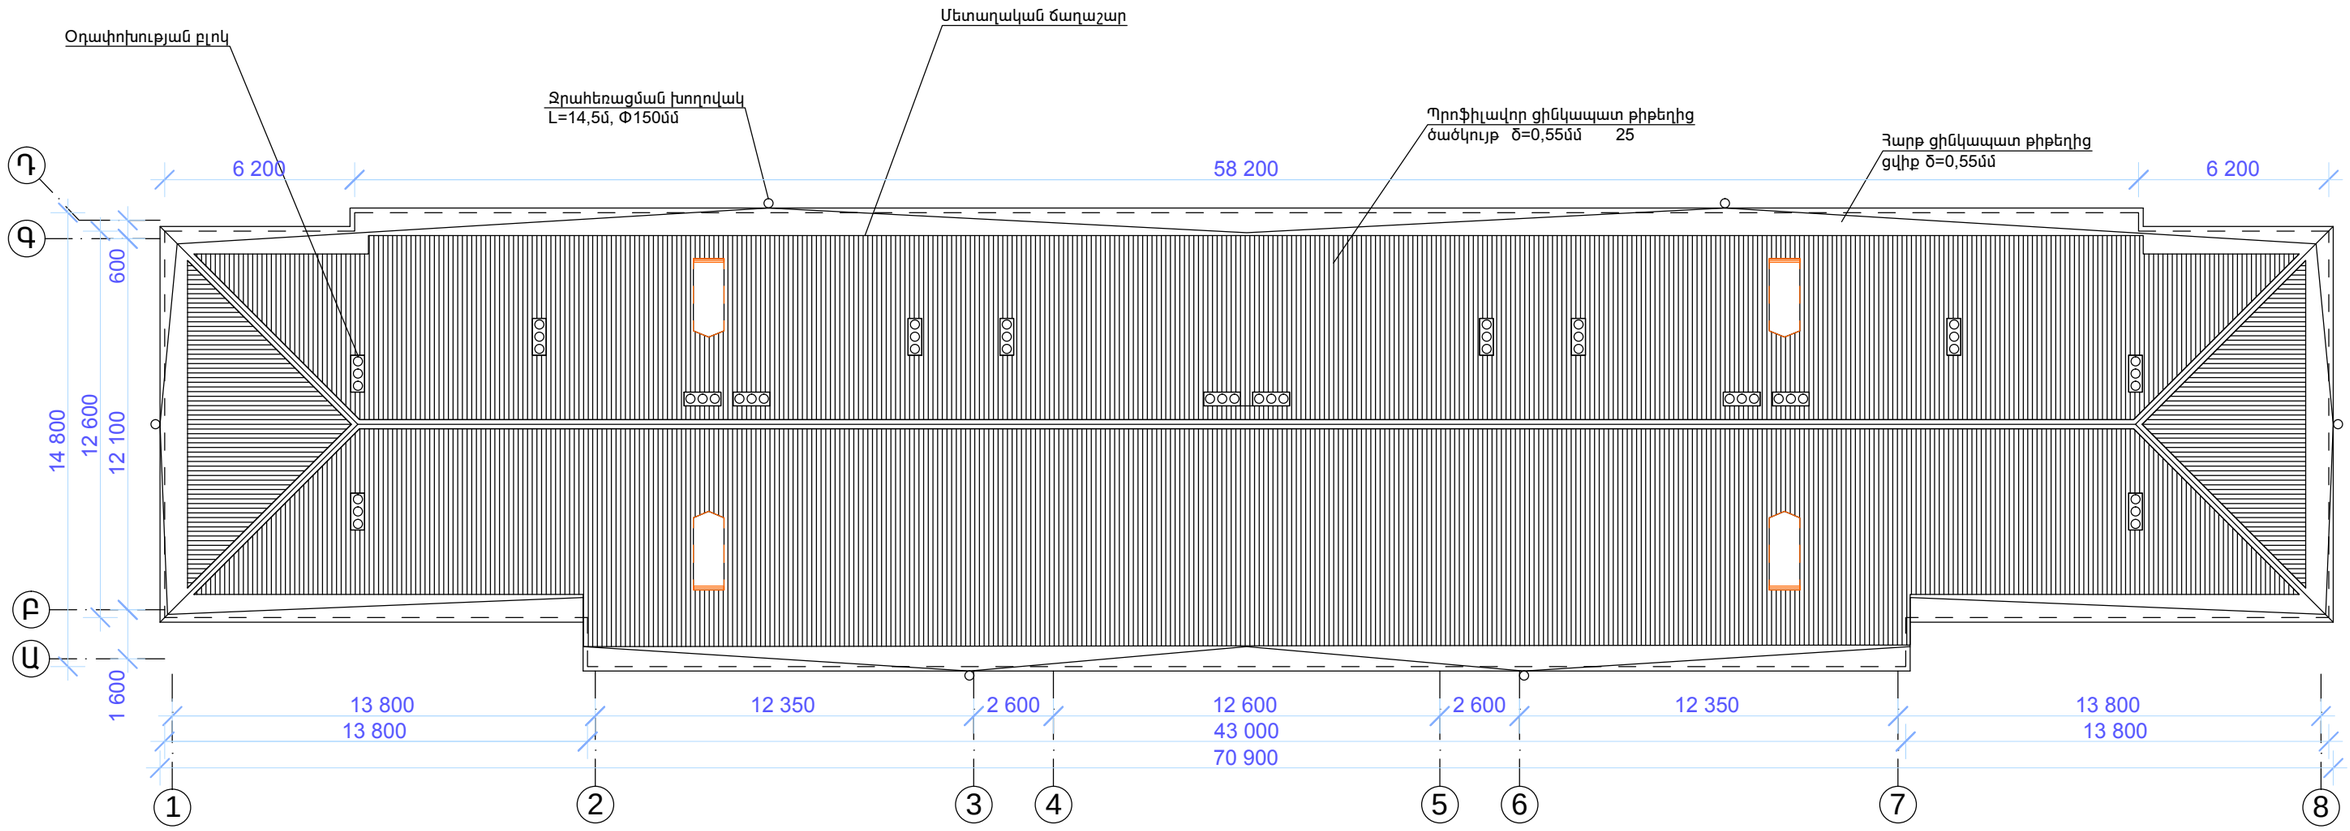

Հանգույց

Օդափոխության բլոկների երեսապատում հարթ ցինկապատ թիթեղով

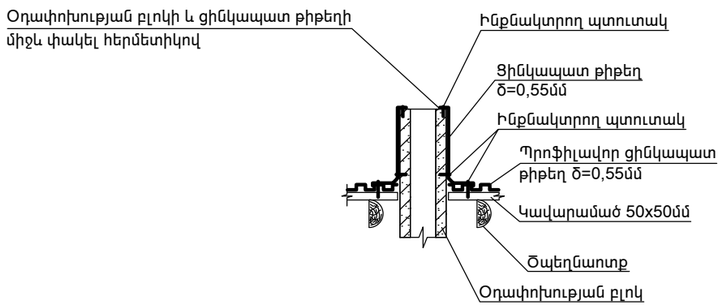

ՏԱՆԻՔԻ ԾԱԾԿՈՒՅԹԻ ՀԻՄՆԱՆՈՐՈԳՄԱՆ ԱՇԽԱՏԱՆՔՆԵՐԻ ՄԱՍՆԱԳԻՐ

Տանիքի ազբոշիֆրերի քանդում ցվիքի և ջրհորդանի հետ	1059.4մ^2
Ջրահեռացման խողովակների քանդում	93.80մ
Գագաթի տախտակամածի տեղադրում	29.4մ^2
Տանիքի օդափոխության պատուհանների պատրաստում	4.0հատ
Պատուհանների յուղաներկում	2.0մ^2
Ցվիքի և ջրատարների կառուցում փայտամածի ավելացումով 25%	167.0մ
Օդափոխության պատուհանների ծածկույթներ հարթ ցինկապատ թիթեղից 0,55 մմ	23.60մ^2
Տանիքի մետաղական ճաղաշարի ապամոնտաժում, և նորի իրականացում	159.0մ
Ճաղաշարի յուղաներկում	143.1մ^2
Պրոֆիլավոր ցինկապատ թիթեղից ծածկի կառուցում կավարամածի ավելացումով 25%	925.8մ^2
Գագաթի թիթեղ ցինկապատ	29.4մ^2
Ջրատար ծագարների և խողովակների տեղադրում	6.0կ-տ
Փայտյա կոնստրուկցիաների հրապաշտպանություն	44.1մ^3
Փայտյա կավարամածի հրապաշտպանություն	925.8մ^2
Նախկինում կուտակված աղբի և շինարարական աղբի դուրս բերում, բարձում և տեղափոխում 2կմ հեռավորության վրա	92.8տ

						Պայմանագիր «ԵՔ-ՊԸԱՇՁԲ-15/51»		
						ՀՀ Երևան քաղաքի Նուբարաշեն վարչական շրջանի 11 փողոց 16 շենքի թեք տանիքի հիմնանորոգում		
						Ճարտարապետաշինարարական մաս	ՓՈՒԼ	ԹԵՐԹ	ԹԵՐԹԵՐ
ՏՆՕՐԵՆ	Հ. ԼԵՎՈՆՅԱՆ						ԱՆ	ՃՇ-3	5
ՆԱԽԱԳԾԵՑ	Ս. ՄԻՐԶՈՅԱՆ					Տանիքի հատակագիծ Մ 1:200:	«ՀԱՄԱՇԻՆՆԱԽԱԳԻԾ» ՍՊԸ		