


ՏԱՆԻՔԻ ՀԱՏԱԿԱԳԻԾ /ԶԱՓԱԳՐՈՒԹՅՈՒՆ/ Մ1/200

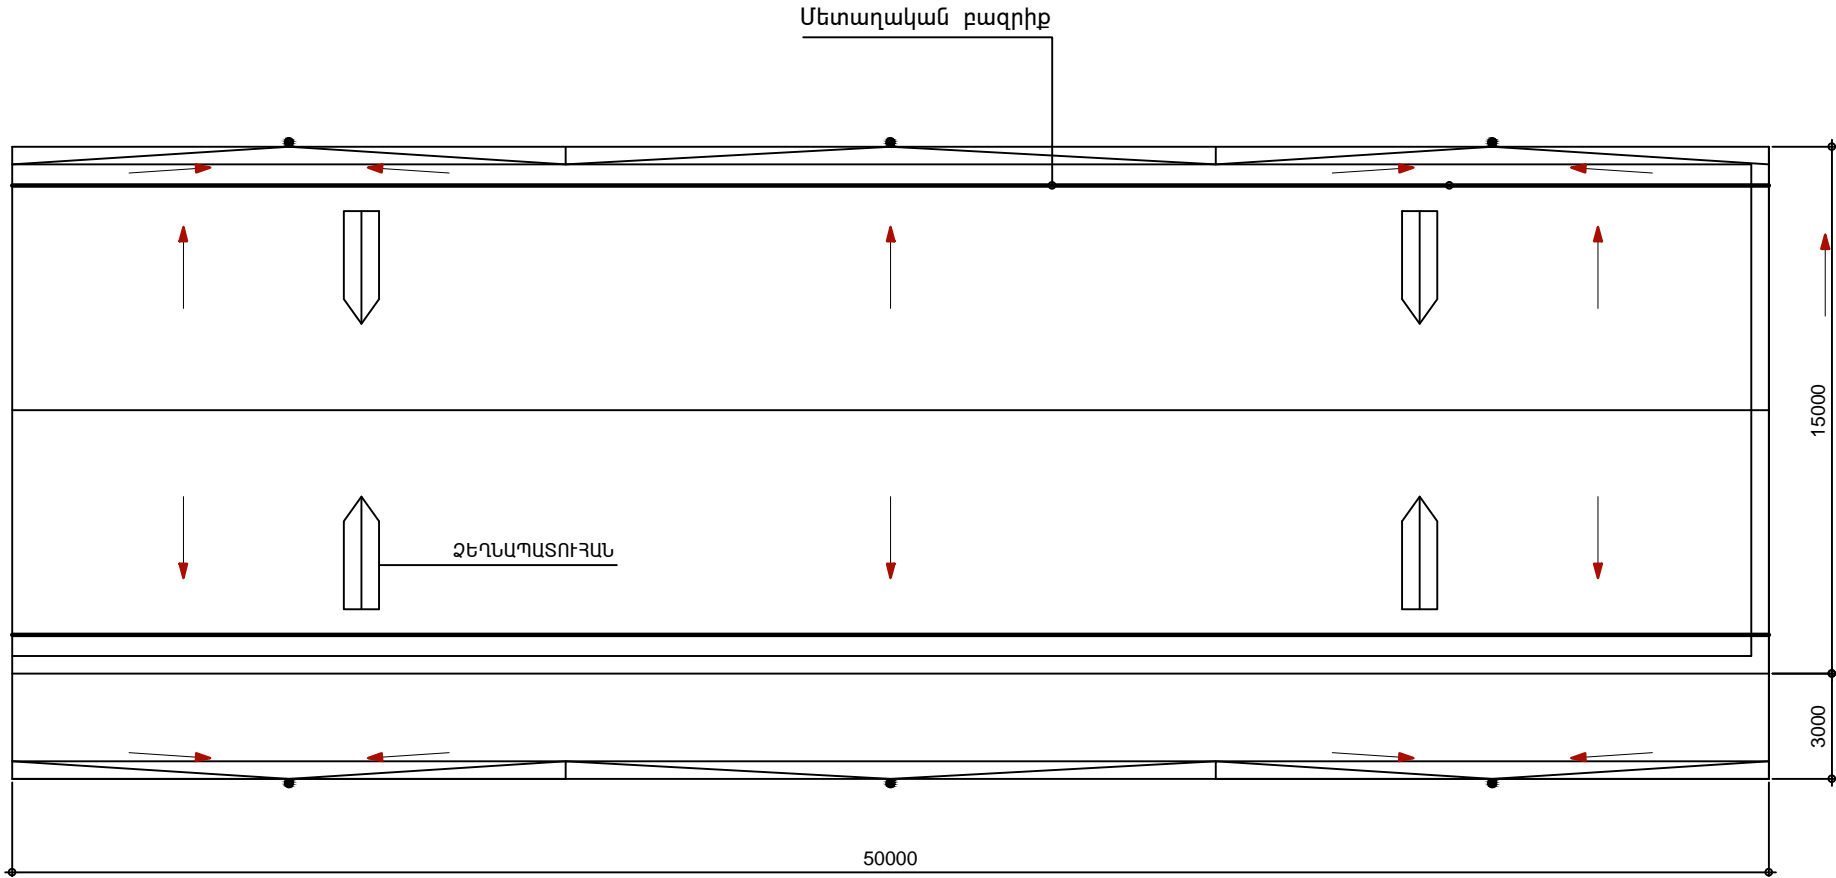

			ԱՐԱՔԿԻՐ ՎԱՐՉԱԿԱՆ ՇՐՋԱՆ, ԿԱՍՅԱՆ ՓՈՂ.ԹԻՎ 3 ՇԵՆՔԻ ԹԵՔ ՏԱՆԻՔԻ ՎԵՐԱՆՈՐԴՈՒՄ			
ՃԱՐՏԱՐԱՊԵՏ	Ա.ՊԱՊՈՅԱՆ		ՃԱՐՏԱՐԱՊԵՏԱ-ՇԻՆԱՐԱՐԱԿԱՆ ՄԱՍ	Փուլ	Թերթ	Թերթեր
				ԱՆ	1	
			ՏԱՆԻՔԻ ՀԱՏԱԿԱԳԻԾ /ԶԱՓԱԳՐՈՒԹՅՈՒՆ/ Մ1/200	«ԱՐԱՔԿԻՐ ՆԱԽԱԳԻԾ» ՓԲԸ		