


ՏԱՆԻՔԻ ՀԱՏԱԿԱԳԻԾ Մ1/200

ՀԱՍՏԱՏՈՒՄ ԵՄ
«ԱՐԱՔԿԻՐ ՆԱԽԱԳԻԾ» ՓԲԸ-Ի
ՏՆՕՐԵՆ՝ Ա.ԲԱՏԻԿՅԱՆ
«___» _____ 2015 թ.

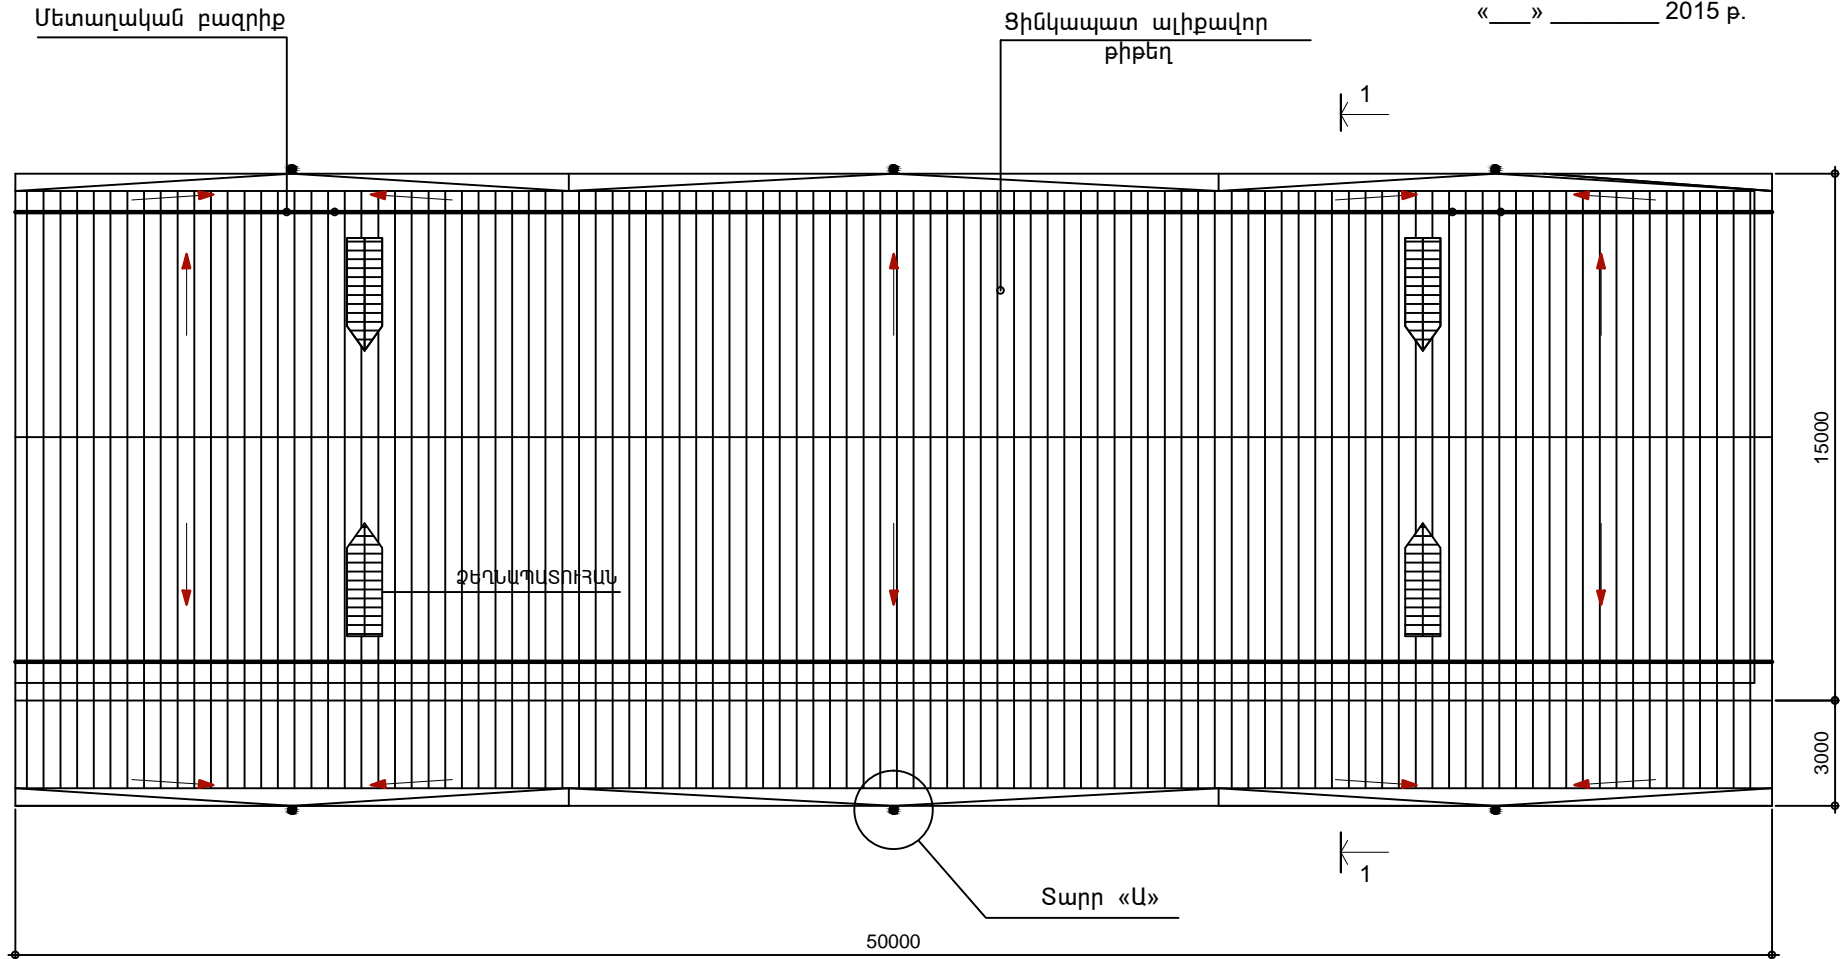

ԾԱՆՈԹՅՈՒԹՅՈՒՆ

ՏԱՆԻՔԻ ԻՐԱԿԱՆԱՑՄԱՆ ԱՇԽԱՏԱՆՔՆԵՐԻ
ԾԱՎԱԼՆԵՐԸ ՀԱՇՎԻ ԱՌՆԵԼ ՀԱՄԱՁԱՅՆ
ԾԱՎԱԼԱԹԵՐԹ-ՆԱԽԱՀԱՇՎԻ

ՀԱՄԱՁԱՅՆԵՑՎԱԾ Է

Երեվան քաղաքի
քաղաքապետ

Տ. ՄԱՐԳԱՐՅԱՆ

ԱՐԱՔԿԻՐ ՎԱՐՉԱԿԱՆ ՇՐՋԱՆ, ԿԱՅՅԱՆ ՓՈՂ. ԹԻՎ 3 ՇԵՆՔԻ ԹԵՔ ՏԱՆԻՔԻ ՎԵՐԱՆՈՐԴՈՒՄ					
ՃԱՐՏԱՐԱՊԵՏ	Ա.ՊԱՊՈՅԱՆ		ՃԱՐՏԱՐԱՊԵՏԱՆ-ՇԻՆԱՐԱՐԱԿԱՆ ՄԱՍ	Փուլ ԱՆ	Թերթ 2
			ՏԱՆԻՔԻ ՀԱՏԱԿԱԳԻԾ Մ1/200	«ԱՐԱՔԿԻՐ ՆԱԽԱԳԻԾ» ՓԲԸ	