


ԿԱՆԳՆԱԿՆԵՐԻ ՀԱՏԱԿԱԳԻԾ Մ1/200

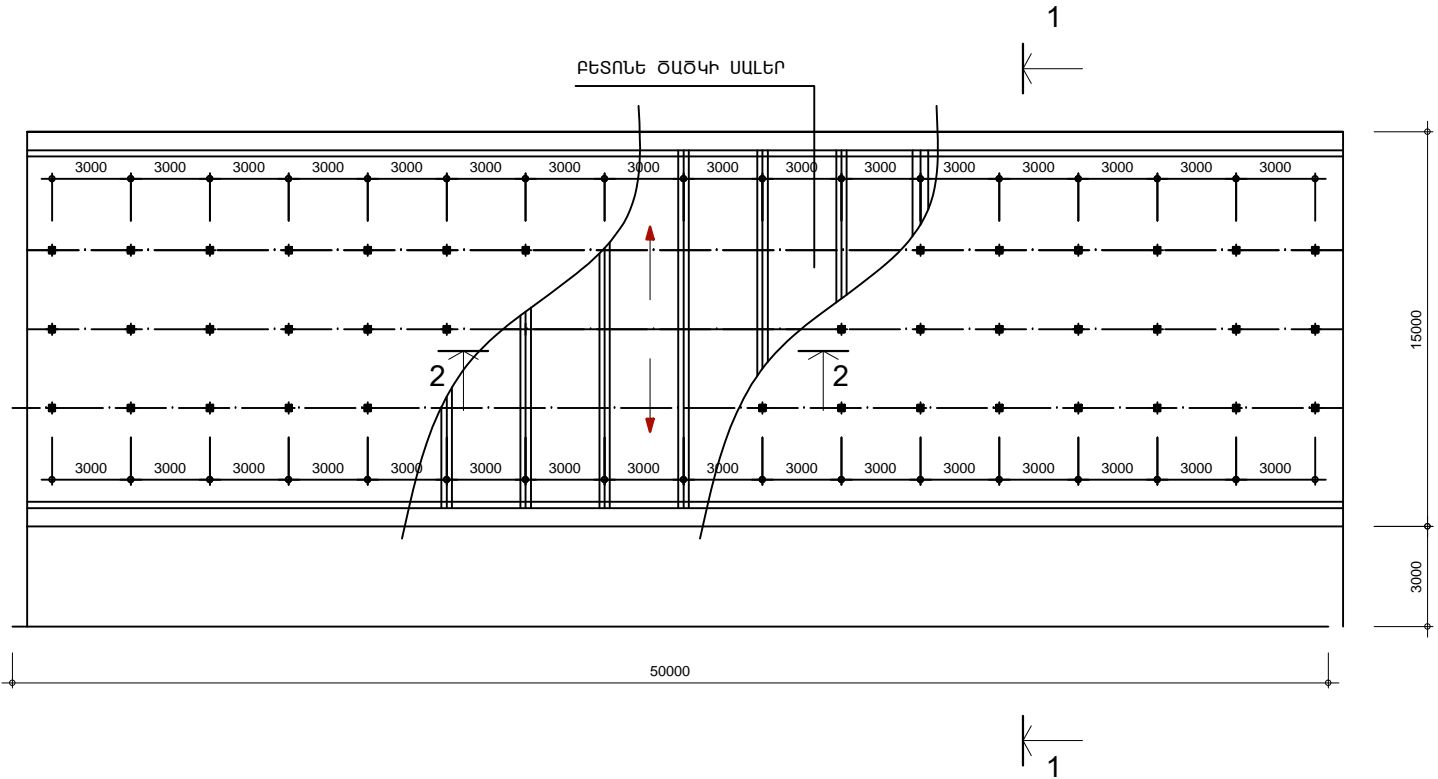

ԾԱՆՈԹՈՒԹՅՈՒՆ

Վերանորոգվող տանիքի ծածկույթը նախատեսված է ցինկապատ պրոֆիլավոր 0,55 մմ հաստությամբ թիթեղից: Ջրհորդանները, գազաթային էլեմենտները և տանիքի պատուհանների ծածկույթը նախատեսված է ցինկապատ հարթ 0,55 հաստությամբ թիթեղից: Ջրահեռացման խողովակները և ծաղարները նախատեսված են հարթ 0,55 մմ թիթեղից:

			ԱՐԱՔԿԻՐ ՎԱՐՉԱԿԱՆ ՇՐՋԱՆ, ԿԱՍՅԱՆ ՓՈՂ. ԹԻՎ 3 ՇԵՆՔԻ ԹԵՔ ՏԱՆԻՔԻ ՎԵՐԱՆՈՐՈԳՈՒՄ			
ՃԱՐՏԱՐԱՊԵՏ	Ա.ՊԱՊՈՅԱՆ		ՃԱՐՏԱՐԱՊԵՏԱ-ՇԻՆԱՐԱՐԱՎԱԿԱՆ ՄԱՍ	ՓՈՒԼ ԱՆ	ԹԵՐԹ 3	ԹԵՐԹԵՐ 7
			ԿԱՆԳՆԱԿՆԵՐԻ ՀԱՏԱԿԱԳԻԾ Մ 1/200	«ԱՐԱՔԿԻՐ ՆԱԽԱԳԻԾ» ՓԲԸ		