



ԿՏՐՎԱԾՔ 1-1 Մ1/50

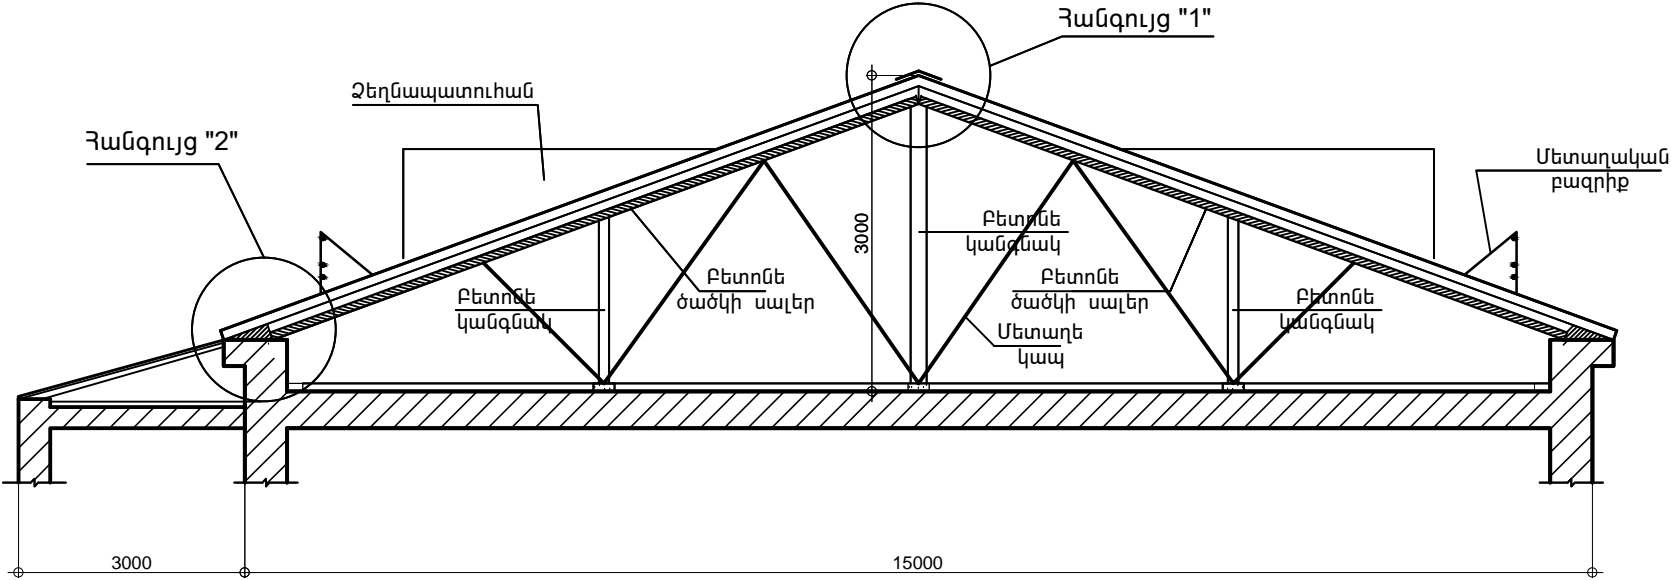

ԿՏՐՎԱԾՔ 2-2 Մ1/50

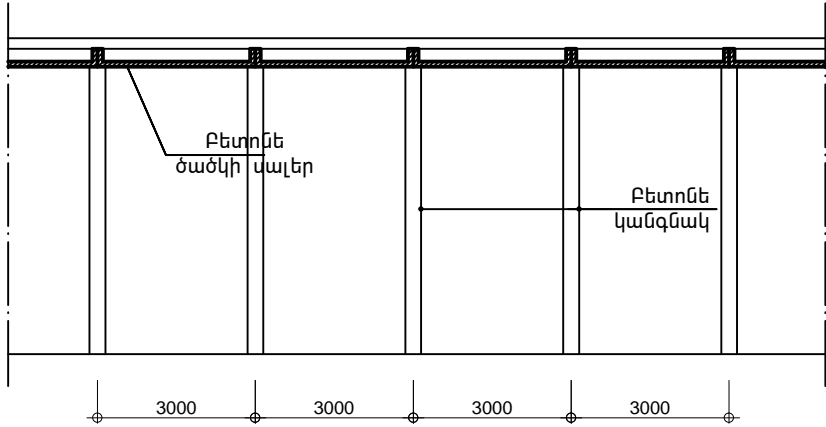

ԾԱՆՈԹՈՒԹՅՈՒՆ

Տանիքի ապամոնտաժումը սկսելուց առաջ անհրաժեշտ է տարանջատել անվտանգության զոտիները, բացառել կողմնակի անձանց մուտքը շին.հրապարակի տարածք, ամբողջությամբ հոսանքագրել շին.հրապարակի տարածքի բոլոր էլեկտրական գծերը, ապամոնտաժման աշխատանքներում մերգրավված բոլոր անձանց անցկացնել անվտանգության կանոնների դասընթաց:

			ԱՐԱՔԻՐ ՎԱՐՉԱԿԱՆ ՇՐՋԱՆ, ԿԱՍՅԱՆ ՓՈՂ.ԹԻՎ 3 ՇԵՆՔԻ ԹԵՔ ՏԱՆԻՔԻ ՎԵՐԱՆՈՐԴՈՒՄ		
ՃԱՐՏԱՐԱՊԵՏ	Ա.ՊԱՊՈՅԱՆ		ՃԱՐՏԱՐԱՊԵՏԱ-ՇԻՆԱՐԱՐԱԿԱՆ ՄԱՍ	ՓՈՒԼ	ԹԵՐԹ
				ԱՆ	4
			ԿՏՐՎԱԾՔ 1 - 1 Մ 1/50	«ԱՐԱՔԻՐ ՆԱԽԱԳԻԾ» ՓԲԸ	
				ԹԵՐԹ	7