


ՏԱՆԻՔԻ ՀԱՏԱԿԱԳԻԾ /ԶԱՓԱԳՐՈՒԹՅՈՒՆ/ Մ1/200

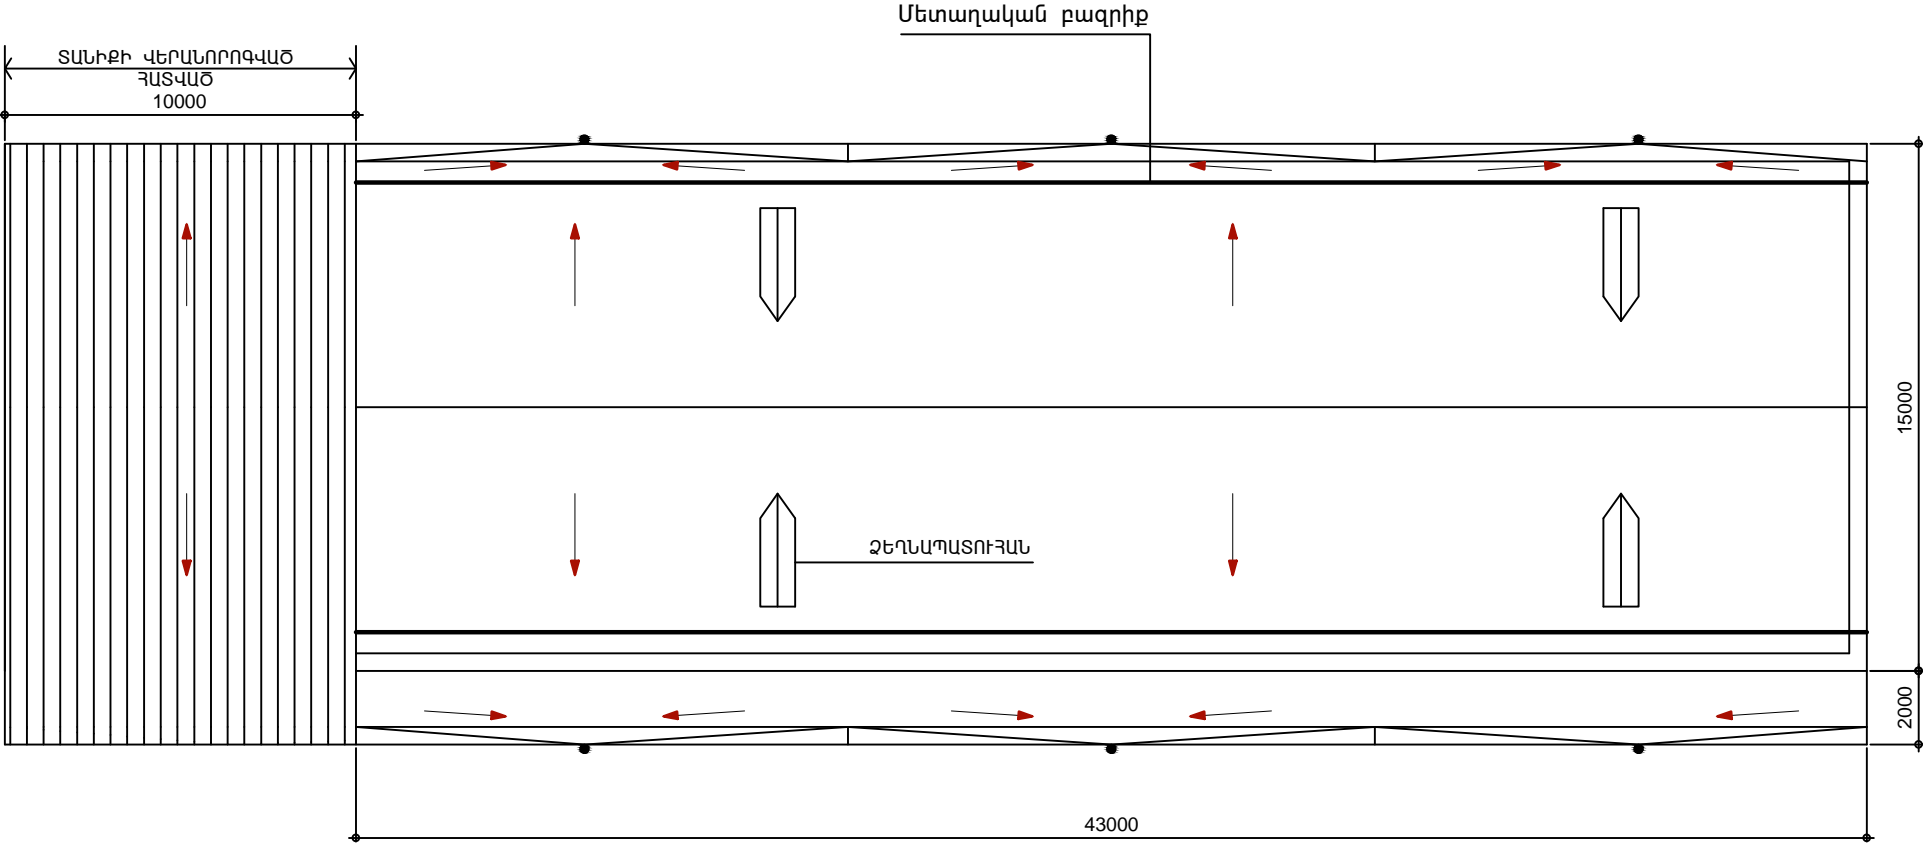

			ԱՐԱՐԿԻՐ ՎԱՐՉԱԿԱՆ ՇՐՋԱՆ, ՄԱՍՅԱՆ ՓՈՂ. ԹԻՎ 5 ՇԵՆՔԻ ԹԵՔ ՏԱՆԻՔԻ ՎԵՐԱՆՈՐՈԳՈՒՄ			
ՃԱՐՏԱՐԱՊԵՏ	Ա.ՊԱՊՈՅԱՆ		ՃԱՐՏԱՐԱՊԵՏԱՆՇԻՆԱՐԱՐԱԿԱՆ ՄԱՍ	Փուլ ԱՆ	Թերթ 1	Թերթեր
			ՏԱՆԻՔԻ ՀԱՏԱԿԱԳԻԾ /ԶԱՓԱԳՐՈՒԹՅՈՒՆ/ Մ1/200	«ԱՐԱՐԿԻՐ ՆԱԽԱԳԻԾ» ՓԲԸ		