


ՏԱՆԻՔԻ ՀԱՏԱԿԱԳԻԾ Մ1/200

ՀԱՍՏԱՏՈՒՄ ԵՄ
«ԱՐԱՐԿԻՐ ՆԱԽԱԳԻԾ» ՓԲԸ-Ի
ՏՆՕՐԵՆ՝ Ա.ԲԱՏԻԿՅԱՆ
«__» _____ 2015 թ.

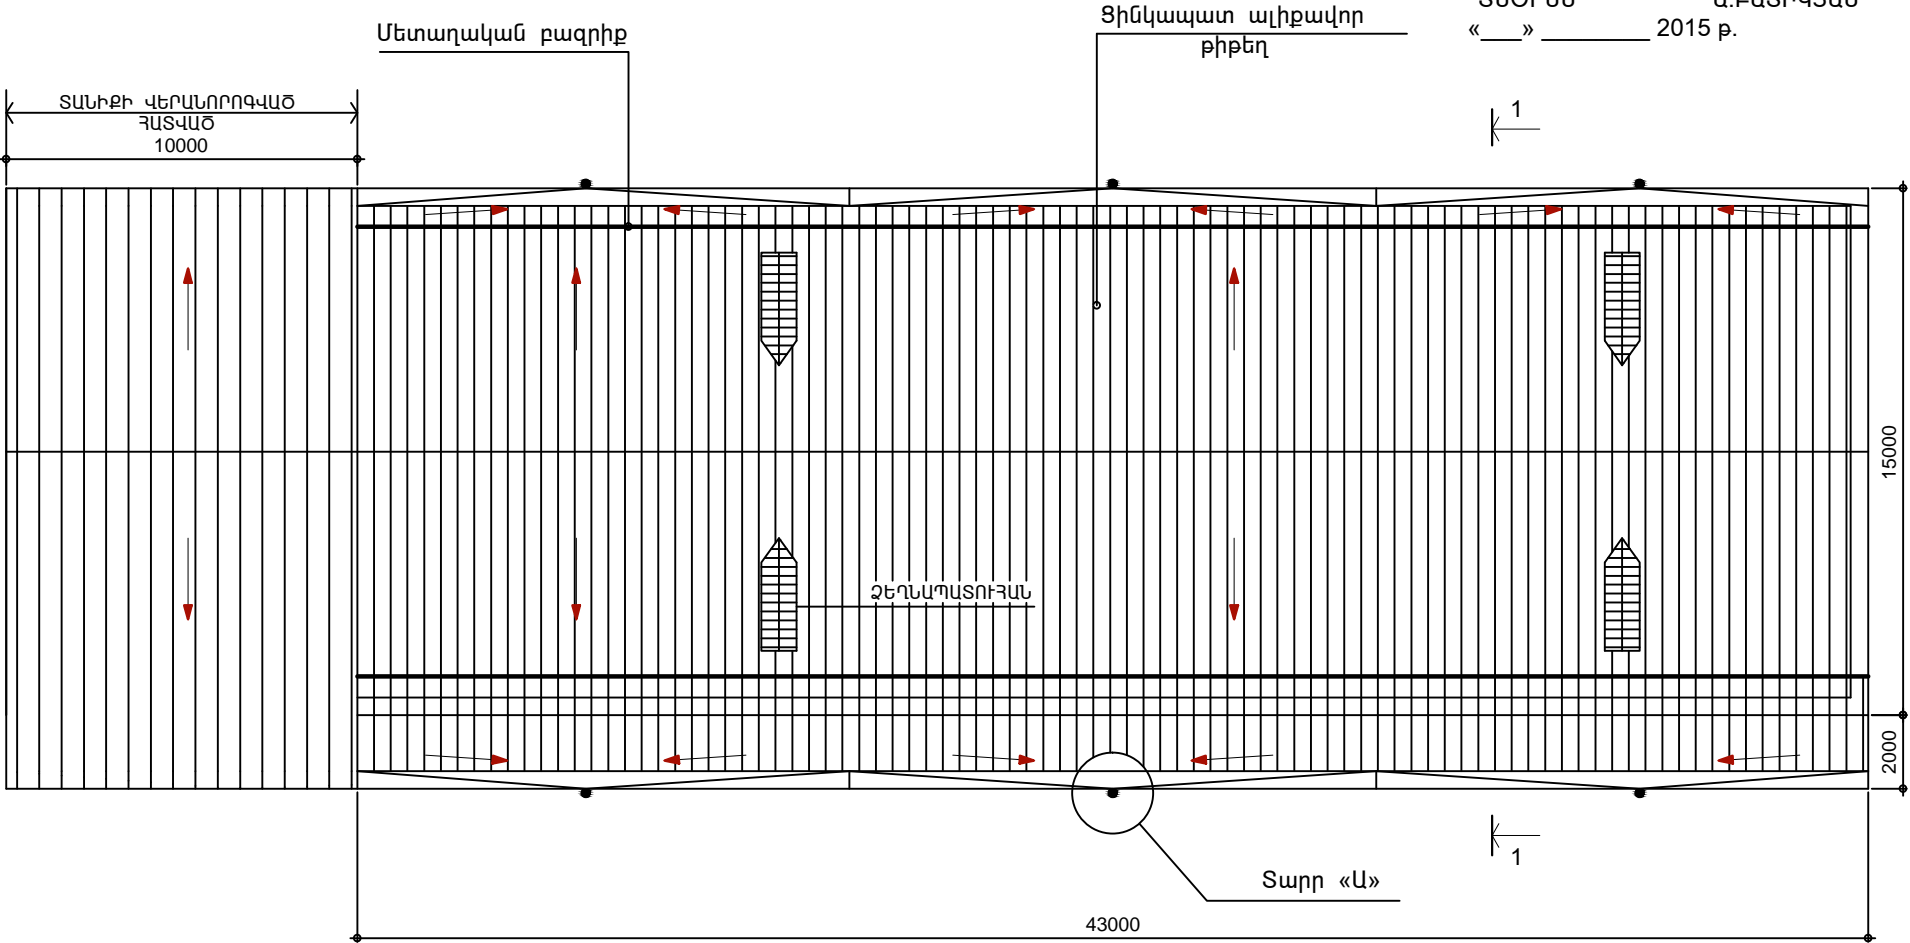

ՀԱՄԱՁԱՅՆԵՑԿԱԾ Է

Երեվան քաղաքի
քաղաքապետ

Տ. ՄԱՐԳԱՐՅԱՆ

ԾԱՆՈԹՅՈՒԹՅՈՒՆ

ՏԱՆԻՔԻ ԻՐԱՎԱՆԱՑՄԱՆ ԱՇԽԱՏԱՆՔՆԵՐԻ
ԾԱՎԱԼՆԵՐԸ ՀԱՇՎԻ ԱՌՆԵԼ ՀԱՄԱՁԱՅՆ
ԾԱՎԱԼԱԹԵՐԹ-ՆԱԽԱՅԱՇՎԻ

			ԱՐԱՐԿԻՐ ՎԱՐՉԱՎԱՆ ՇՐՋԱՆ, ԿԱՍՅԱՆ ՓՈՂ.ԹԻՎ 5 ՇԵՆՔԻ ԹԵՔ ՏԱՆԻՔԻ ՎԵՐԱՆՈՐԴՈՒՄ			
ՃԱՐՏԱՐԱՊԵՏ	Ա.ՊԱՊՈՅԱՆ		ՃԱՐՏԱՐԱՊԵՏԱՆ-ՇԻՆԱՐԱՐԱԿԱՆ ՄԱՍ	Փուլ ԱՆ	Թերթ 2	Թերթեր
			ՏԱՆԻՔԻ ՀԱՏԱԿԱԳԻԾ Մ1/200	«ԱՐԱՐԿԻՐ ՆԱԽԱԳԻԾ» ՓԲԸ		