



ԿՏՐՎԱԾՔ 1-1 Մ1/50

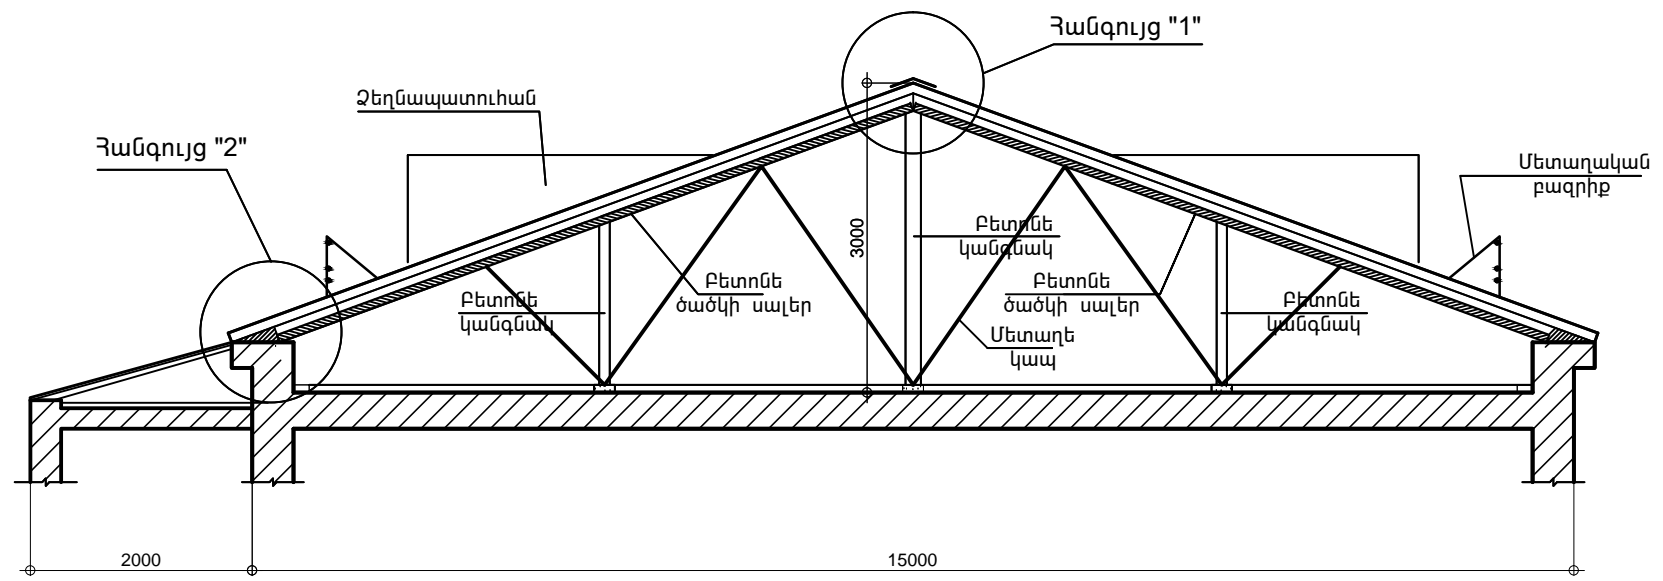

ԿՏՐՎԱԾՔ 2-2 Մ1/50

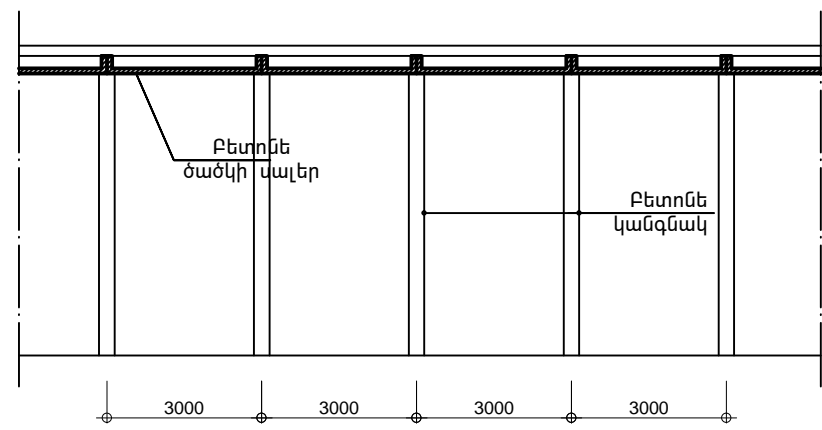

ԾԱՆՈԹՈՒԹՅՈՒՆ

Տանիքի ապամոնտաժումը սկսելուց առաջ անհրաժեշտ է տարանջատել անվտանգության գոտիները, բացառել կողմնակի անձանց մուտքը շին.հրապարակի տարածք, ամբողջությամբ հոսանքազրկել շին.հրապարակի տարածքի բոլոր էլեկտրական գծերը, ապամոնտաժման աշխատանքներում ներգրավված բոլոր անձանց անցկացնել անվտանգության կանոնների դասընթաց:

		ԱՐԱՔԿԻՐ ՎԱՐՉԱՎԱՆ ՇՐՋԱՆ, ԿԱՍՅԱՆ ՓՈՂ.ԹԻՎ 5 ՇԵՆՔԻ ԹԵՔ ՏԱՆԻՔԻ ՎԵՐԱՆՈՐՈՂՈՒՄ			
ՃԱՐՏԱՐԱՊԵՏ	Ա.ՊԱՊՈՅԱՆ		ՃԱՐՏԱՐԱՊԵՏԱ-ՇԻՆԱՐԱՐԱՎԱՆ ՄԱՍ	ՓՈՒԼ	ԹԵՐԹ
				ԱՆ	4
			ԿՏՐՎԱԾՔ 1 - 1 Մ 1/50	«ԱՐԱՔԿԻՐ ՆԱԽԱԳԻԾ» ՓԲԸ	
				ԹԵՐԹԵՐ	7